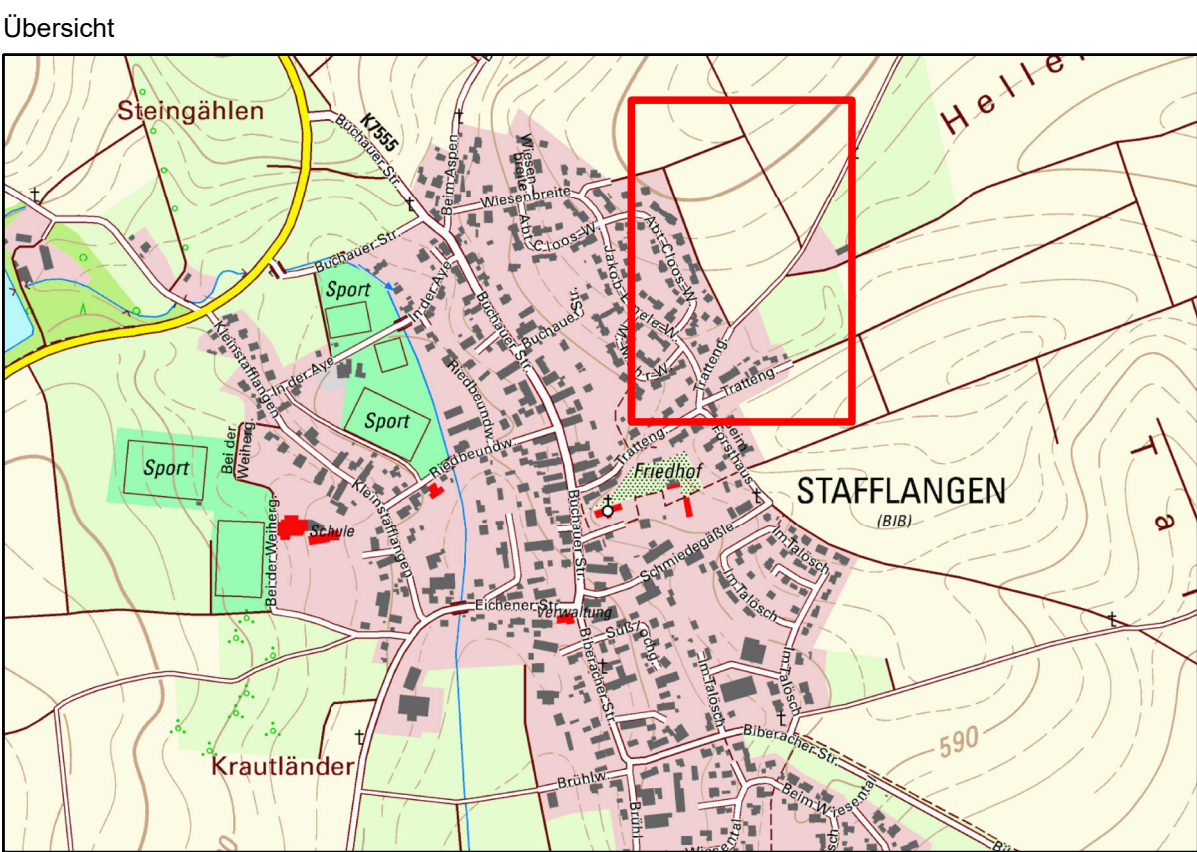


Legende:

- | | | | |
|--|--------------------------------|--|--|
| | Entwässerungsrunde | | Fahrbahn Endausbau |
| | Bankett | | Gehweg Endausbau |
| | Fahrbahn | | Parkplatz Rasenfugenpflaster Endausbau |
| | Straßenachse | | Grünfläche |
| | Gehweg | | Wirtschaftsweg |
| | Bankett | | Radweg |
| | Damm / Einschnitt mit Böschung | | |
| | Parkplatz Rasenfugenpflaster | | |
| | Kiesweg | | |
| | Fahrbahn Bestand | | |

- | | | | |
|--|---|--|---------------------------|
| | Planumtenswasserung DN 100 PP Planung | | Flachbordstein |
| | entfallend | | |
| | Entwässerungsrunde | | |
| | Randstein Hochbord | | |
| | Randstein Tiefbord | | |
| | Randstein belagelassen | | |
| | Quergefälle | | |
| | Radius in Meter Stationierung | | |
| | Radius in Meter | | |
| | Ausrundungsanfang / Ausrundungsende | | freizuhaltendes Sichtfeld |
| | Hochpunkt / Tiefpunkt | | Radienbeschriftung |
| | Abfallschacht Bestand Vermessen / Digitalisiert / Planung / Entfallend / Stilgelegt | | |
| | Bergabfallschacht Bestand Vermessen / Digitalisiert / Planung / Entfallend / Stilgelegt | | |
| | Beleuchtung Bestand Vermessen / Digitalisiert / Planung / Entfallend | | |
| | Hydrantschacht Bestand Vermessen / Digitalisiert / Planung / Entfallend / Stilgelegt | | |
| | Unterflurhydrant Bestand Vermessen / Digitalisiert / Planung / Entfallend / Stilgelegt | | |
| | Oberflurhydrant Bestand Vermessen / Digitalisiert / Planung / Entfallend / Stilgelegt | | |
| | Kanaltschacht Bestand Vermessen / Digitalisiert / Planung / Entfallend / Stilgelegt | | |
| | Regenwasserschacht Planung | | |
| | Schnurwasserschacht Planung | | |
| | Mischwasserschacht Planung | | |

- | | | | |
|--|--------|--|--|
| | B10 | | Leuchtröhre Straßenbeleuchtung DN 75 PVC-U |
| | Bänder | | |

- | | |
|--|--|
| | Baum Bestand Vermessen / Planung / Entfallend |
| | Gebüsch / Straucher Bestand Vermessen / Planung / Entfallend |
| | Baum Bestand mit vermessener Baumkrone |

Legende Kataster:

- | | |
|--|--|
| | Grenzpunkt endgültig gerechnet und vermarktet |
| | Grenzpunkt endgültig gerechnet, unvermarktet |
| | Grenzpunkt nicht endgültig gerechnet aber vermarktet |
| | Grenzpunkt nicht endgültig gerechnet, unvermarktet |
| | Gemarkungsgrenze |

Grundlage:
28.01.2020 Bestand Kanalisation von Tiefbauamt Biberach
22.04. und 30.04.2020 Bestand Wasserleitung von e.wa riss Netze GmbH
26.02.2021 Bebauungsplan von Stadt Biberach
31.03.2022 Planung Wasserleitung von e.wa riss Netze GmbH

VORABZUG
Datum: 26.10.2022

Kataster: Stafflangen

Koordinatensystem	
☒ Gauß - Krüger	
X UTM - ETRS89 / UTM Zone 32N	UTM - Korrekturfaktor: 0,99955
Höhensystem	
☒ Höhen im neuen System (NN), DHHN12 - Status 130	
Höhen im Normalhöhen-Null (NN), DHHN2016 - Status 170	
Bereich	

 RAPP + SCHMID Infrastrukturplanung GmbH Im Espach 5 88444 Ummendorf	Tel 07351 - 45 700 10 Fax 07351 - 45 700 29	info@rsi-bc.de www.rsi-bc.de	Anlage	
			Projektnummer 20-014_BC	Zeichnungsname AP Lageplan
 BIBERACH klein, stark, übersichtlich.	Stadtentwässerung Tiefbauamt	Maßstab 1:250	Plannummer	Index
			Beauftragter CL	Geszeichnet KB
Bauvorhaben		Datum		
Erschließung Baugebiet "Wiesenbreite III" in Stafflangen		Anerkannt, der Bauherr		
Achse A - Achse B - Weg 1		Datum		
Planart Lageplan Straßenbau		Anerkannt, der Bauherr		
Bauphase Ausführungsplanung		Datum		