


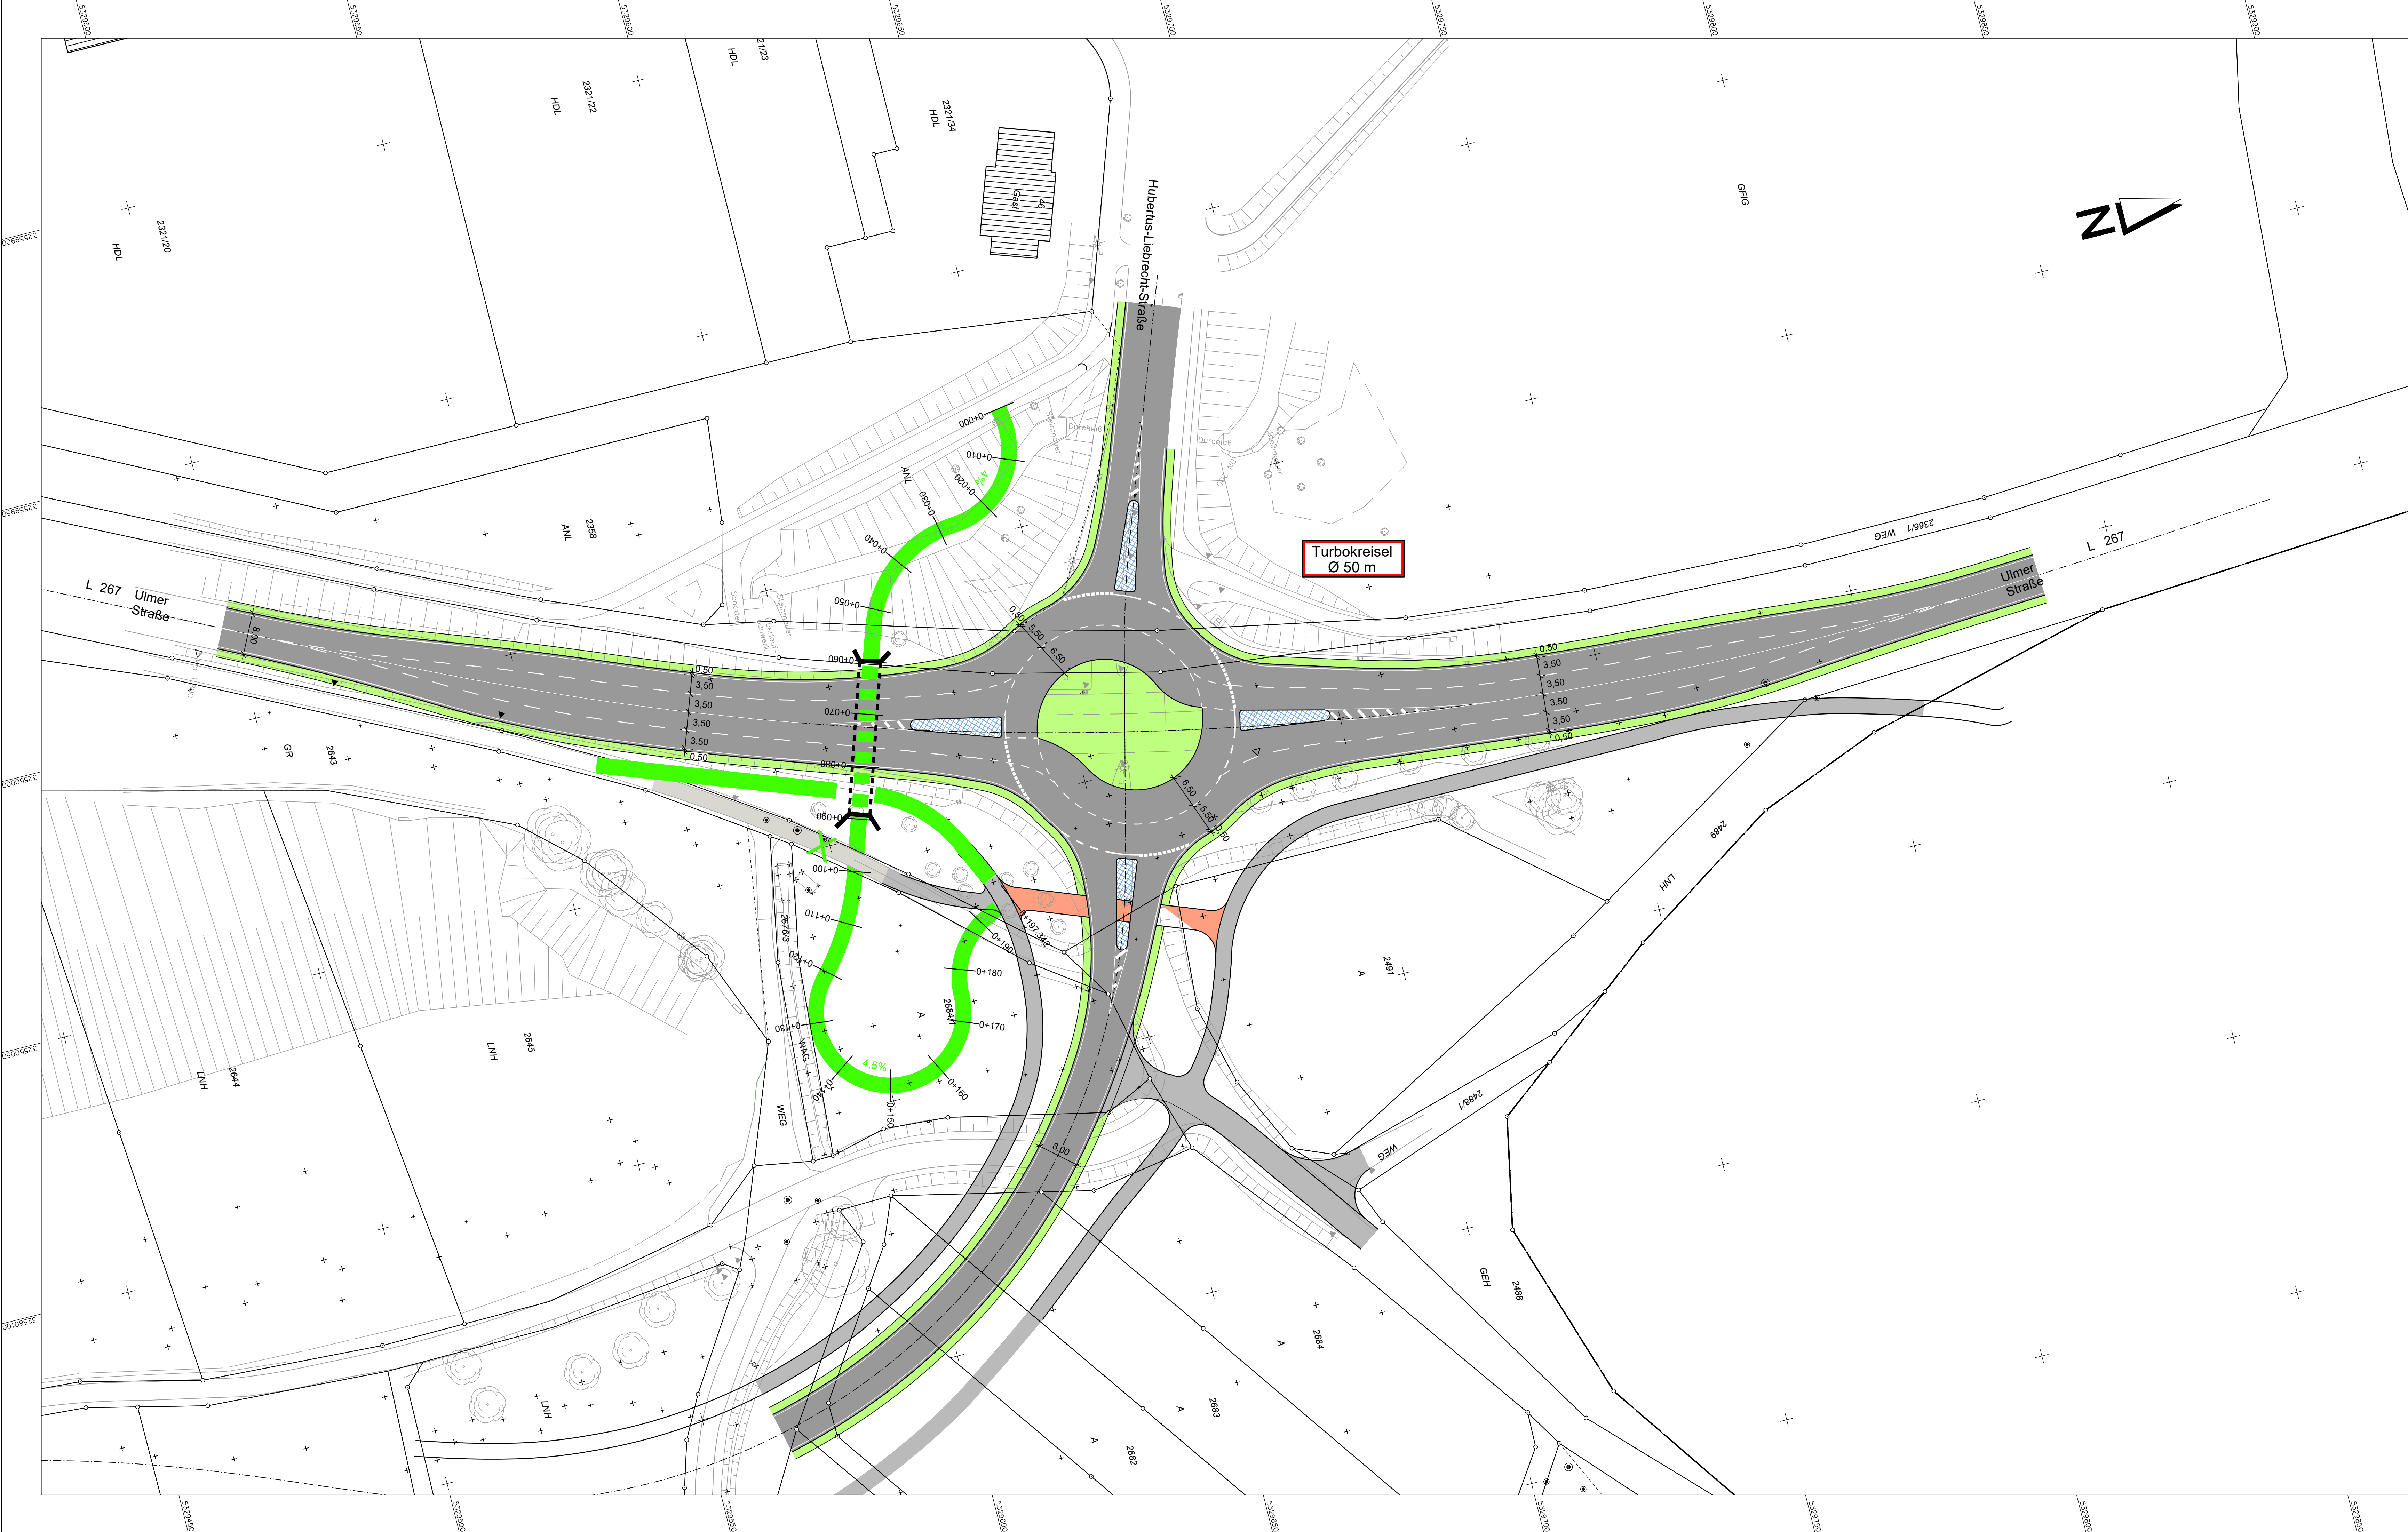

ZEICHENERKLÄRUNG:

Radwegunterführung Variante C

Variante 3: Turbokreisel mit Radwegunterführung

Nr.	Änderung	Datum	Zeichen
Lagesystem: UTM		Stand Kataster: 18.10.2021	
Höhensystem: XXX		Bestandsvermessung: 2004	
Büro Münsingen, Max-Eyth-Straße 10, 72525 Münsingen, Telefon +49 7381 9398-0 · www.pirker-pfeiffer.de Münsingen · Reutlingen · Rotweil · Friedrichshafen · Neu-Ulm			pirker+pfeiffer ingenieure
Bauherr: Stadt Biberach		Plan Nr. 12155	5.3C
Bauort: Biberach an der Riß		bearbeitet: Scheuer	
Untersuchung Knotenpunkt L 267 / GV Blosenberg mit LSA Machbarkeitsuntersuchung		gezeichnet: Bertsch	
		Lageplan Straßenbau	
		Maßstab: 1:500	
Anerkannt:		Plangröße: 115 x 60 cm ±0,05 qm	Aufgestellt: 22.06.2023
Geobasisdaten © Landesamt für Geoinformation und Landentwicklung Baden-Württemberg, www.lgl-bw.de , Az.: 2851.9-1/19 Geodaten: Landesamt für Umwelt, Messungen und Naturschutz Baden-Württemberg			
P:\Projekte\12155\12155_Biberach_Liebrecht_Straße\12155_LSA_Knotenpunkt_LSA_Turbokreisel_LSA_Radwegunterführung_2023-06-22.dwg 22.06.2023 11:31:21 HARALD SCHNEIDER			