


Hinweis Koordinatensystem / Höhensystem:
GK / DHHN12 ("Status 100"; m ü. NN)

VORABZUG Stand: 20. Dezember 2022

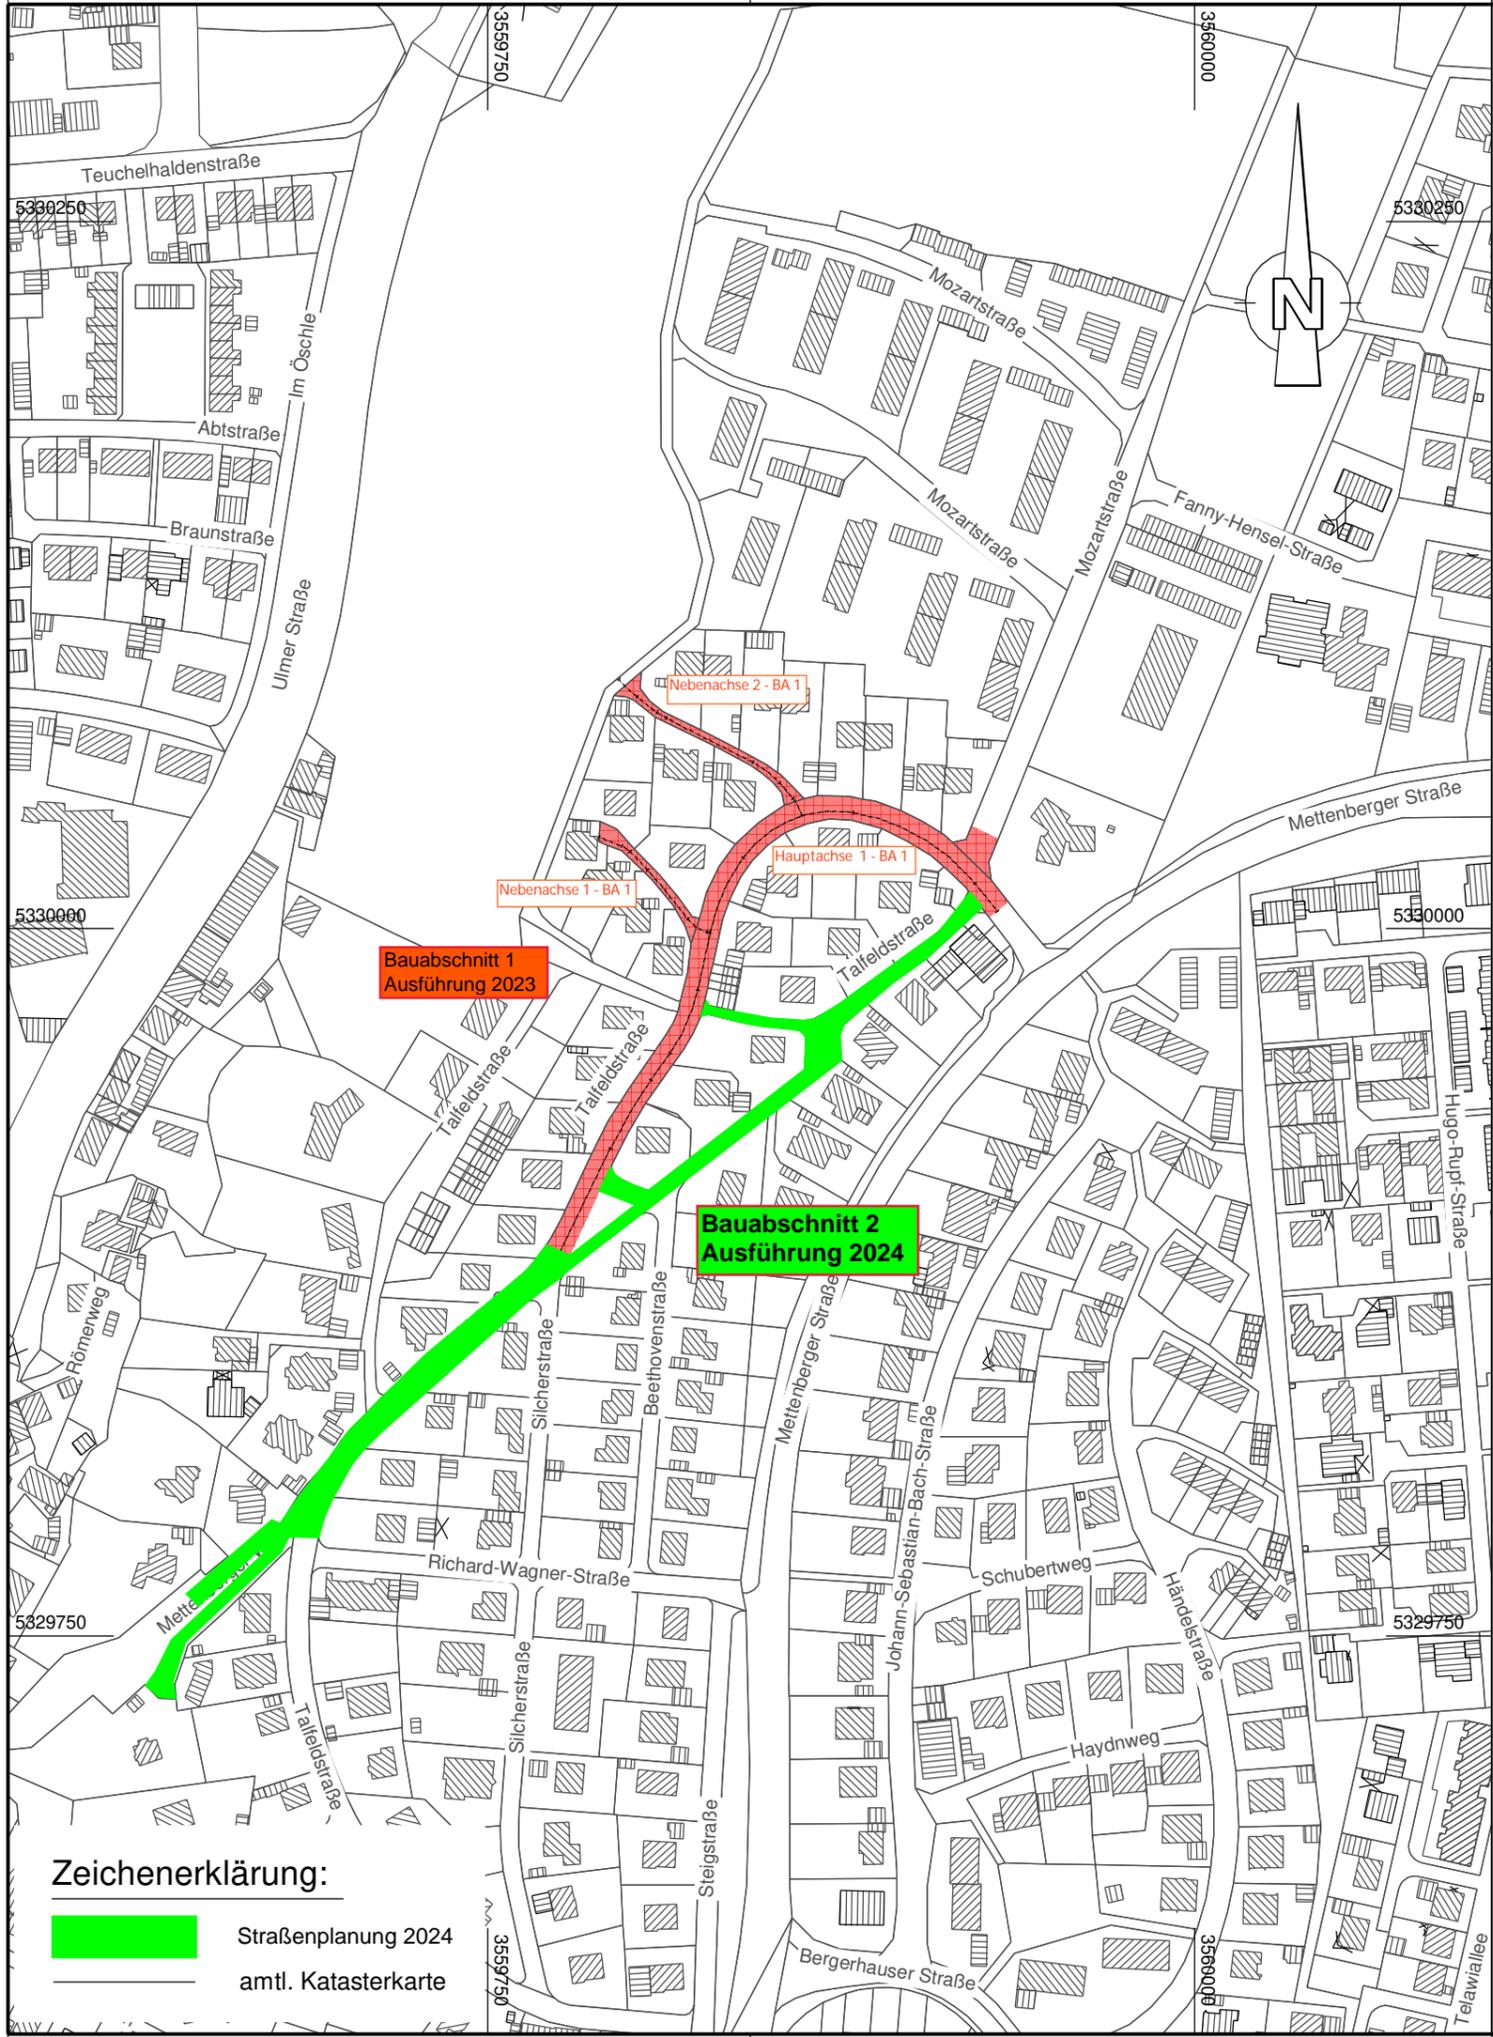

Zeichenerklärung:
 Straßenplanung 2024
 amtl. Katasterkarte

Fertigung

Nr.	Art der Änderung	Datum	Zeichen
Planungsphase:			

Ausführungsplanung

Vollausbau Talfeldstraße, Baubschnitt 2 (2024) mit Nebenachsen

Planinhalt:	Übersichtslageplan	Maßstab: 1 : 2500
		Planstand: Dezember 2022
Auftraggeber:	Stadt Biberach	Unterlage Nr.:
		Plan Nr.:
		Projektnummer: 214672
Entwurfsverfasser:	 mooser ingenieure gmbh & co. kg Hohe Buchleuthe 9a 87600 Kaufbeuren Fon +49 (0) 8341 9021-0 info@mooser-ingenieure.de www.mooser-ingenieure.de	vermessen: Aug. 22 - Geßler
		entworfen: Dez. 22 - Mooser
		gezeichnet: Dez. 22 - Zech

aufgestellt:
Kaufbeuren, den