


Landkreis : Biberach
 Gemeinde : Biberach
 Gemarkung : Biberach

Lageplan zeichnerischer Teil

zum Bauantrag (§ 4 LBOVVO)

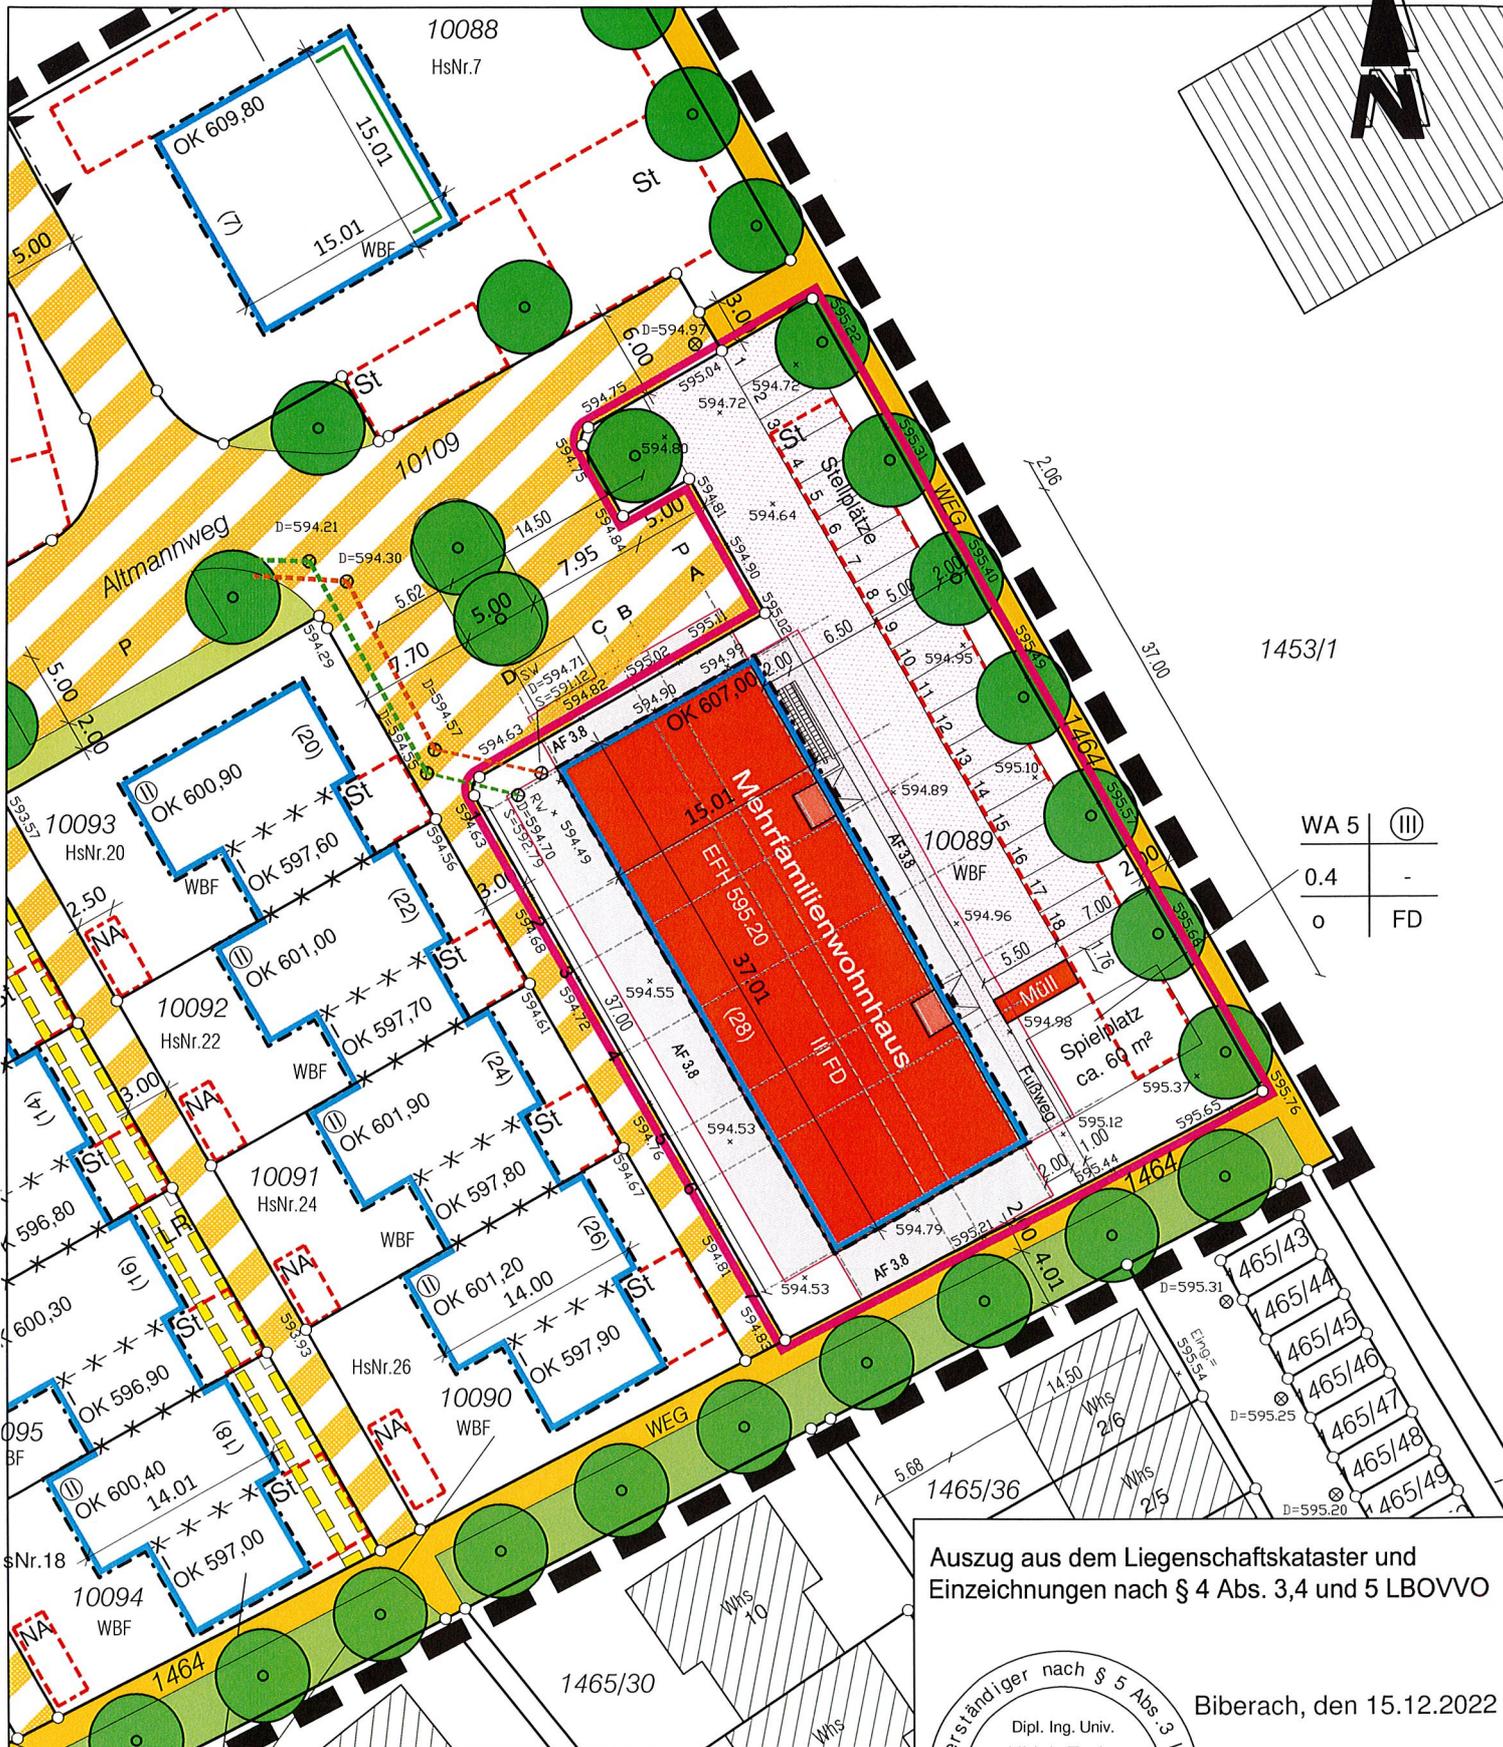

1453/1

WA 5	III
0.4	-
0	FD

Auszug aus dem Liegenschaftskataster und
 Einzeichnungen nach § 4 Abs. 3,4 und 5 LBOVVO

Biberach, den 15.12.2022

Höhen im DHHN12
Maßstab 1: 500

Dieser Plan ist urheberrechtlich geschützt. Vervielfältigungen jedlicher Art, auch in
 Teilen, bedürfen der ausdrücklichen Zustimmung des Urhebers.
 Verstöße werden zur Anzeige gebracht.

