
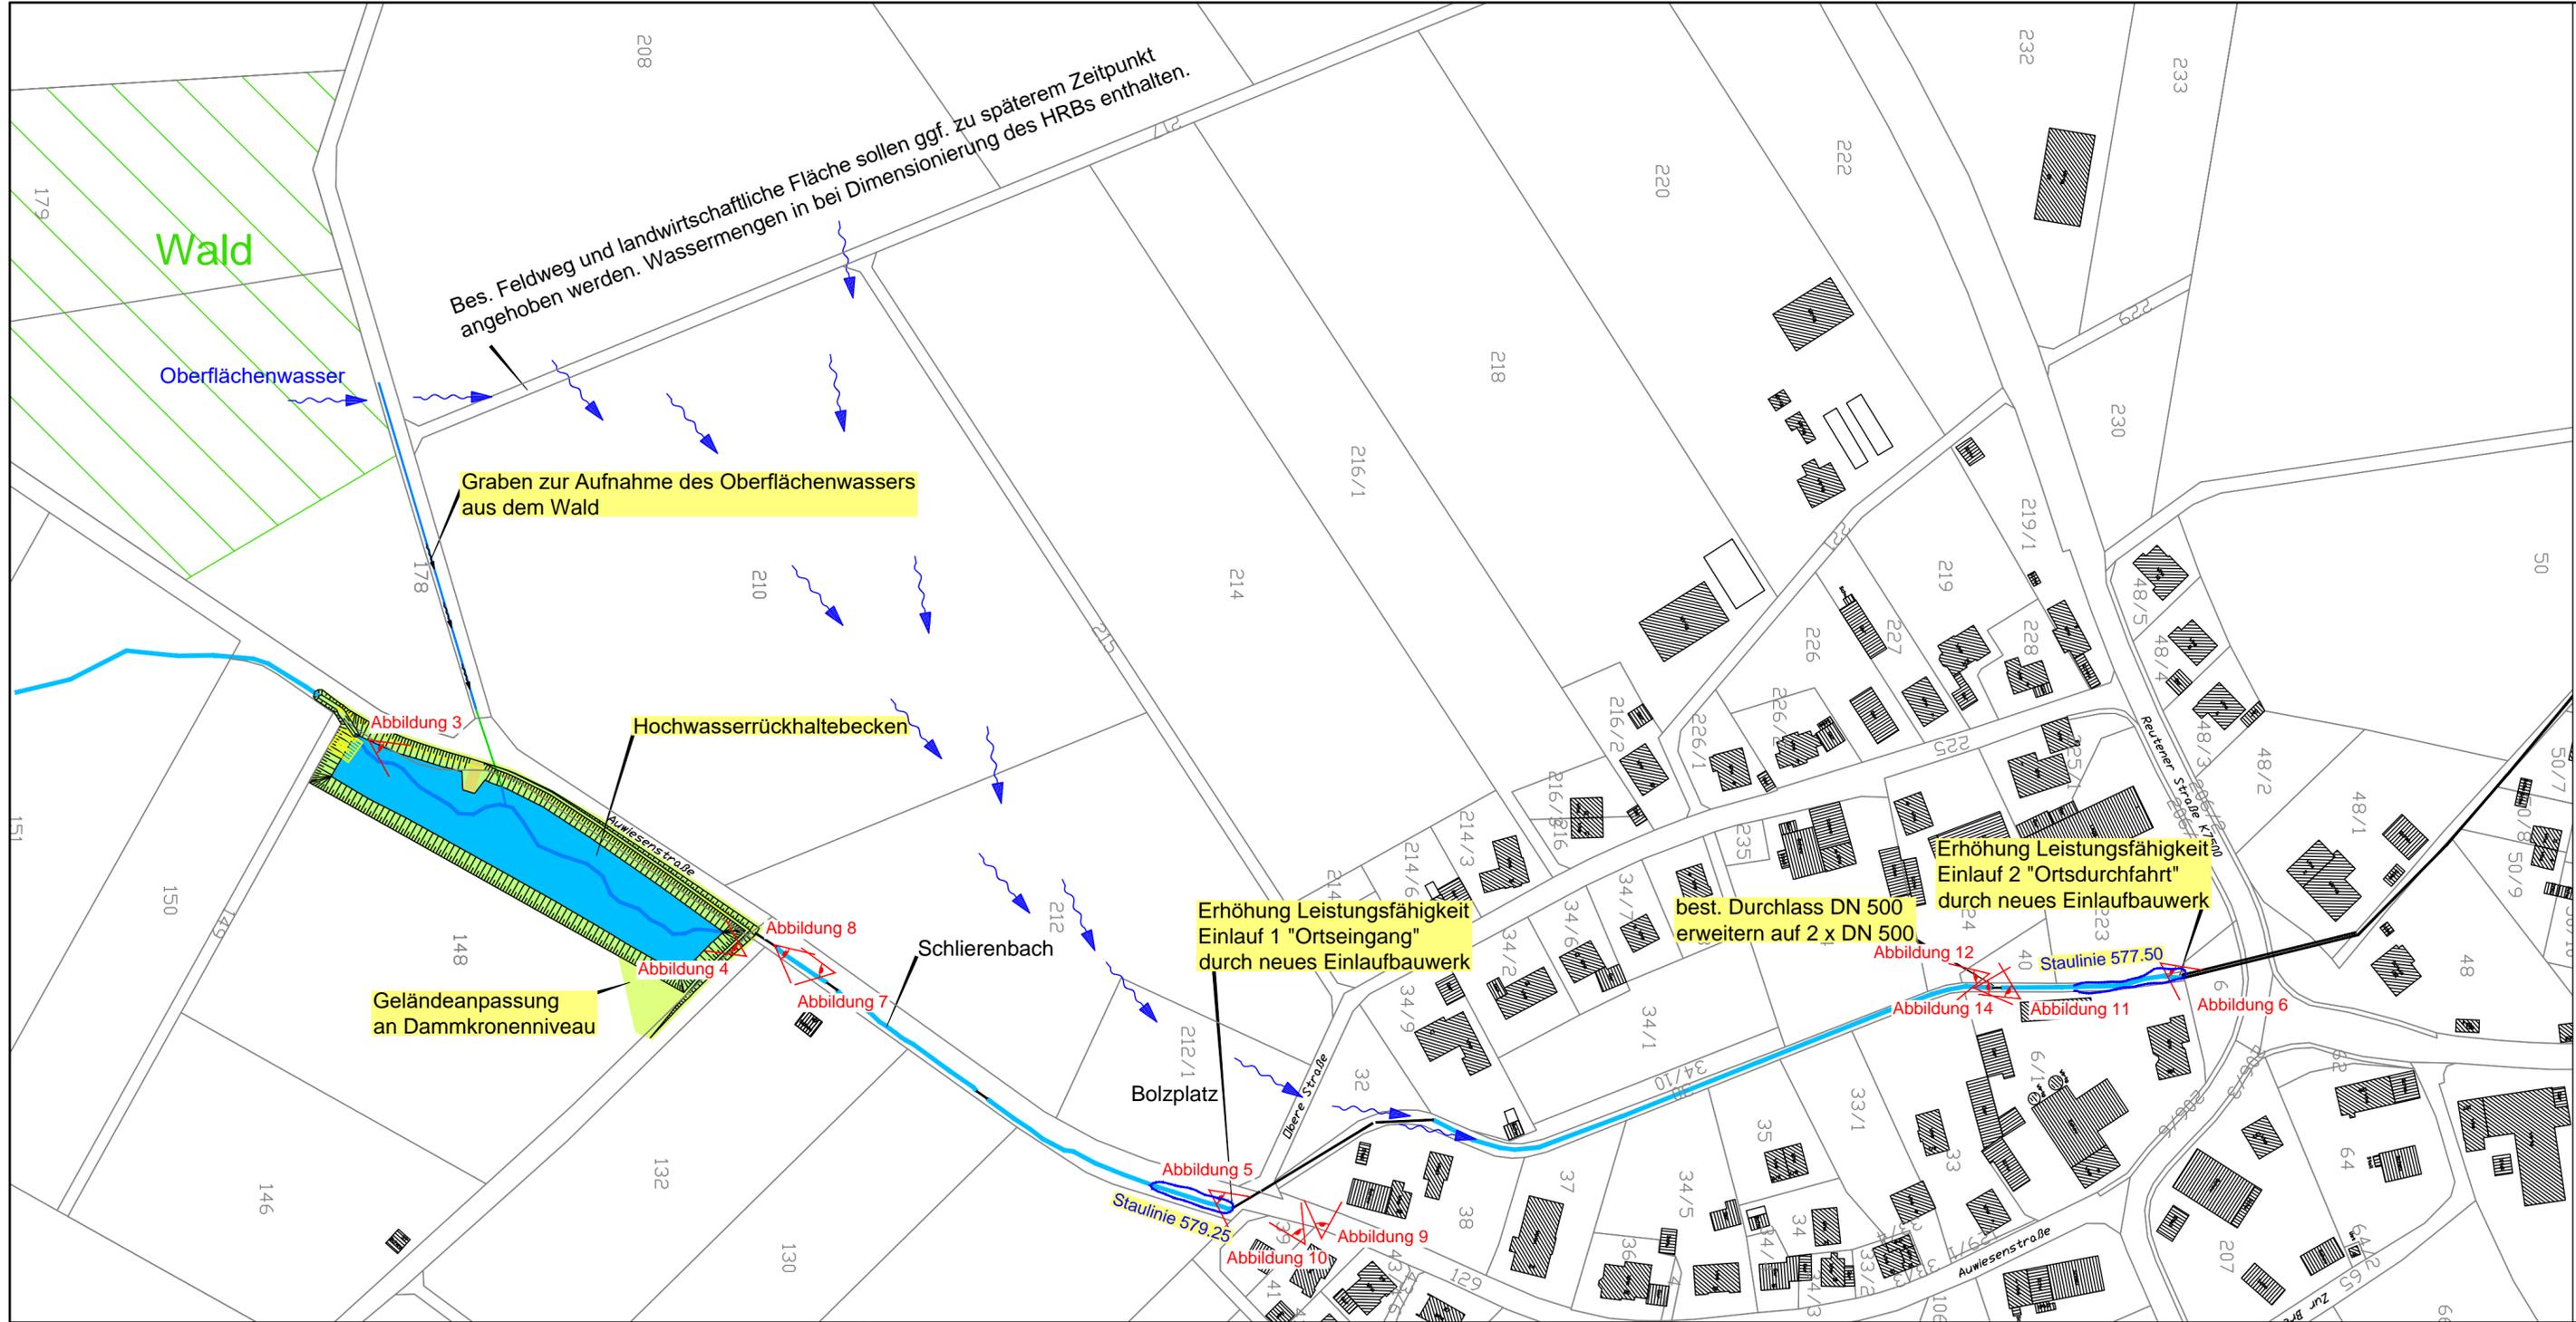


Anlage 1

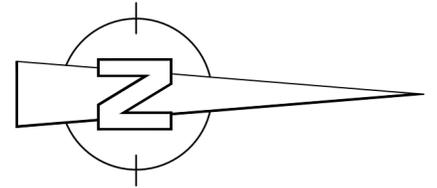

Bes. Feldweg und landwirtschaftliche Fläche sollen ggf. zu späterem Zeitpunkt angehoben werden. Wassermengen in bei Dimensionierung des HRBs enthalten.

Graben zur Aufnahme des Oberflächenwassers aus dem Wald

Hochwasserrückhaltebecken

Geländeanpassung an Dammkronenniveau

Erhöhung Leistungsfähigkeit Einlauf 1 "Ortseingang" durch neues Einlaufbauwerk

Erhöhung Leistungsfähigkeit Einlauf 2 "Ortsdurchfahrt" durch neues Einlaufbauwerk
best. Durchlass DN 500 erweitern auf 2 x DN 500

Höhen im System DHHN12

BAUHERR Stadt Biberach an der Riss		STADT BIBERACH	
PROJEKT HRB Rindenmoos		PLANNUMMER 3580	MAßSTAB 1 : 1500
PLANART Übersichtslageplan		PROJEKTNUMMER 20-010-06	DATUM 08.06.2021
PLANPHASE Entwurfs- und Genehmigungsplanung		ZEICHNUNGSNAME P_LAGEPLAN.DWG	
PLANER E _S tiefbauplanung		BEARBEITER Englert	GEZEICHNET ae
Erwin Schmid Dipl.-Ing.(FH) Industriestraße 49 88441 Mittelbiberach tel. 07351 . 5 28 08 - 00 mail: info@ib-es.de			BEILAGE 4