
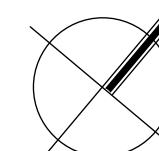


1. og containerschule interimslösung

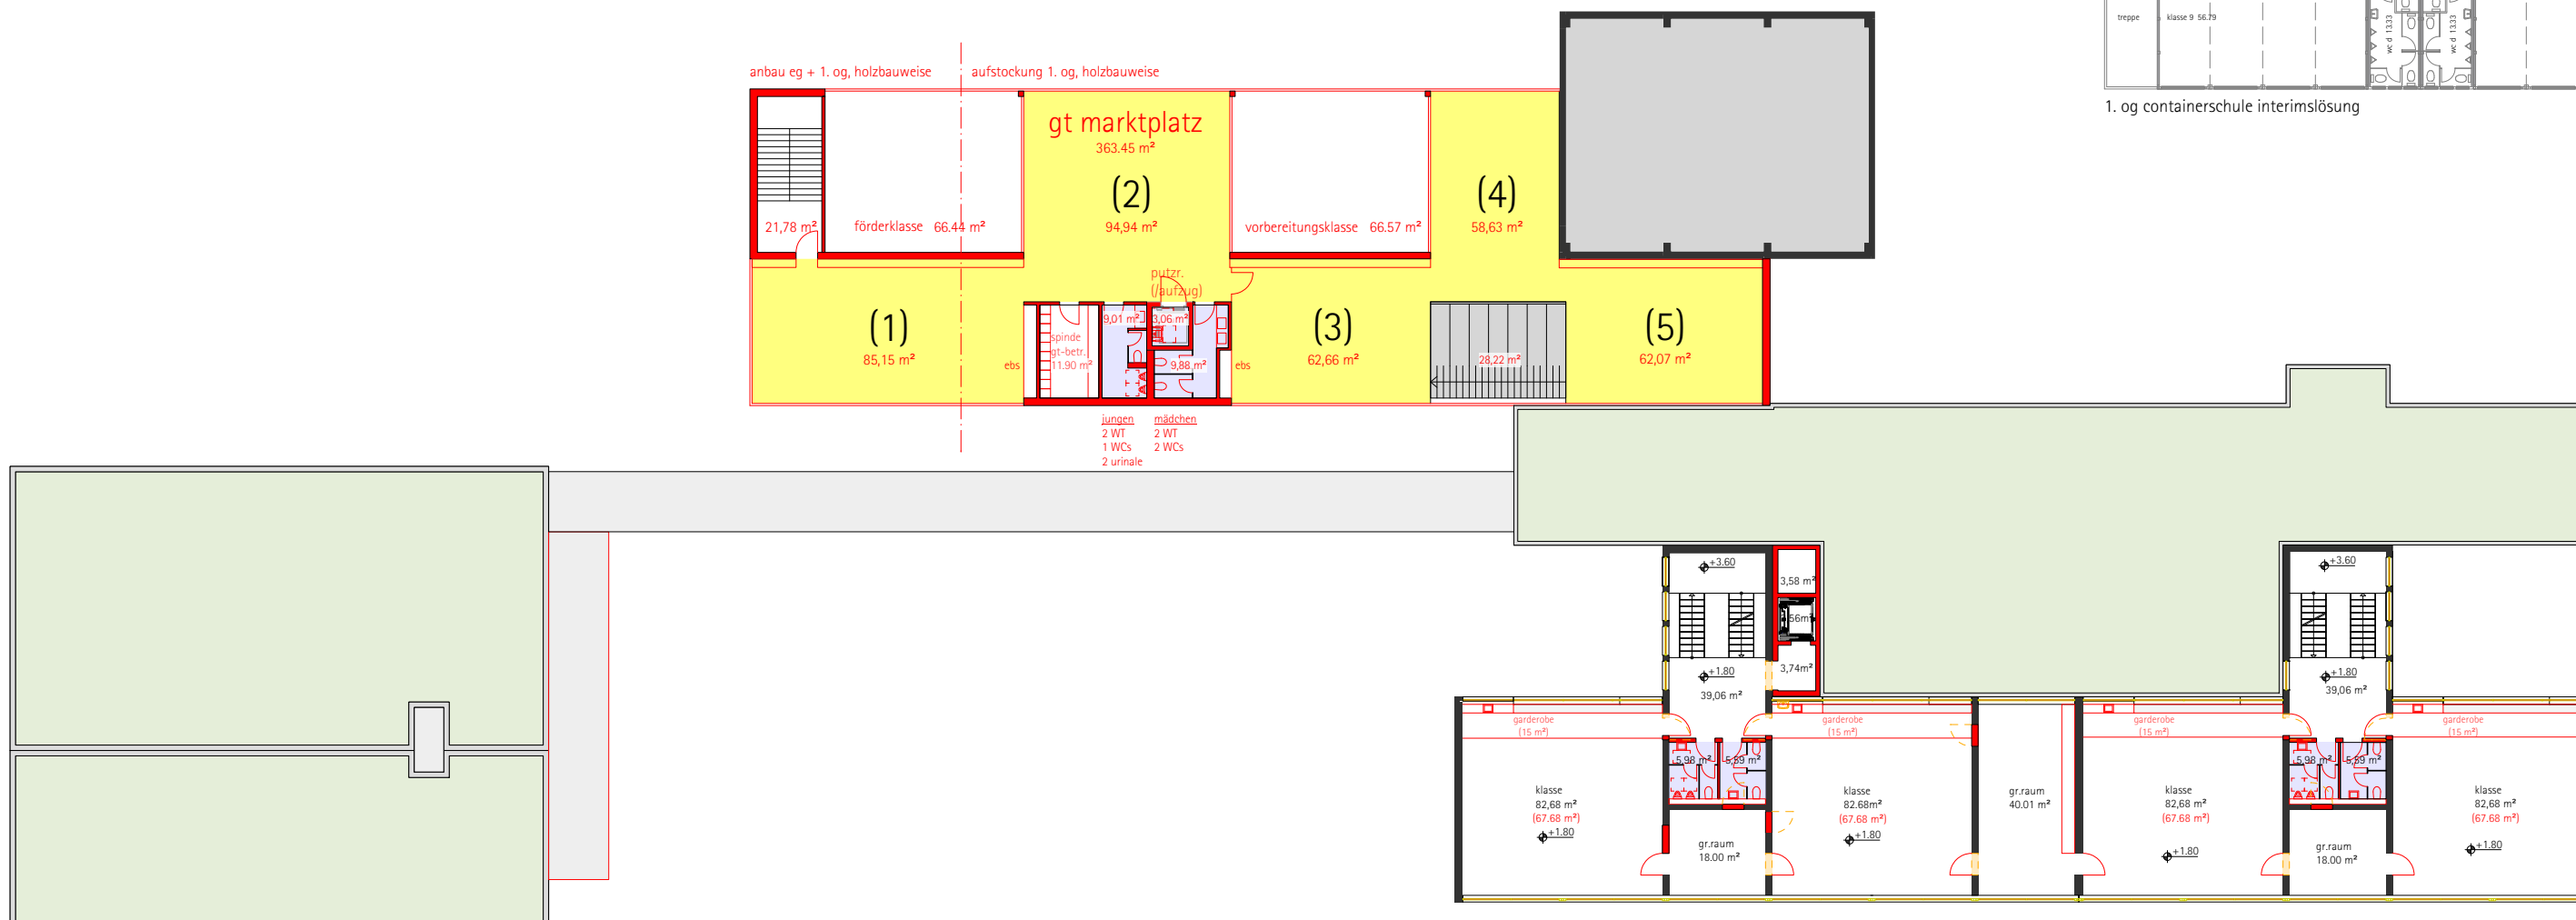

mbs

planinhalt
vorentwurf grundriss 1. obergeschoss

maßstab
1/320

datum
22.03.2024

jasarevic | hack architekten bda . willi-erlbeck-ring 8 86415 mering . fon 08233 7353 644 . email mering@b-au.com