



Bauvorhaben			
<b>Wieland-Gymnasium</b>			
Planinhalt			
Bauteil C, Grundriss EG Pavillon (ehem. Verwaltung)			
Maßstab 1:100	gezeichnet We	Datum 26.04.2007	Plan-Nr. 2
Planung und Bauleitung Städt. Hochbauamt		Museumstr. 2 88400 Biberach	Telefon 07351/51-275 Fax 51-537

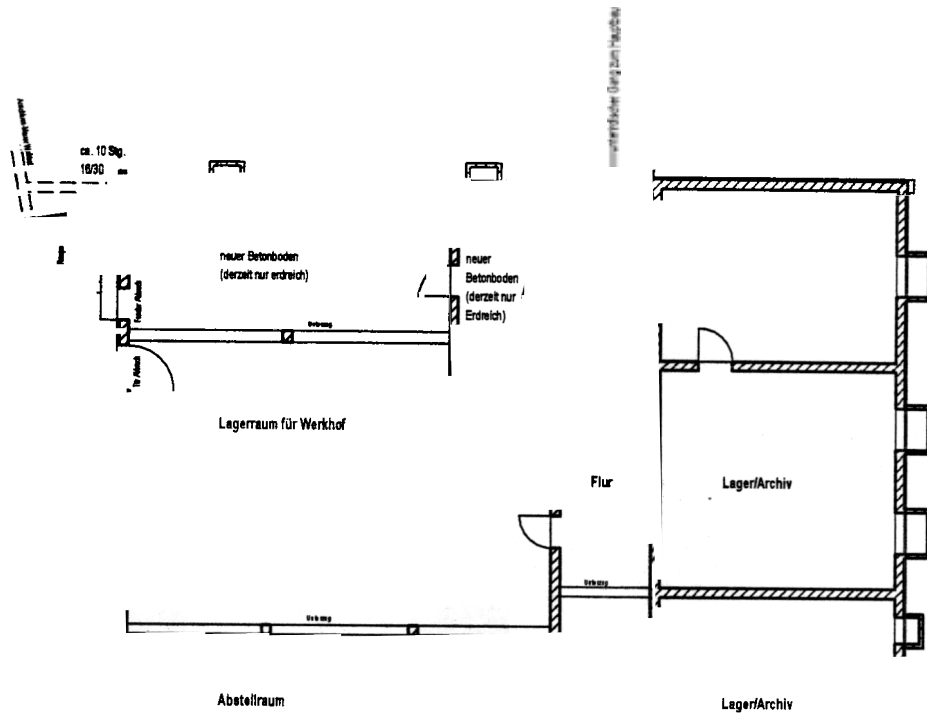

Bauvorhaben			
<b>Wieland-Gymnasium</b>			
Planinhalt			
Bauteil C, Grundriss UG Pavillon (ehem. Verwaltung)			
Mastab 1:100	gezeichnet We	Datum 26.04.2007	Plan-Nr. 1
Planung und Bauleitung		Museumsstr. 2 88400 Biberach	Telefon 07351/51-275 Fax 51-537
Städt. Hochbauamt			

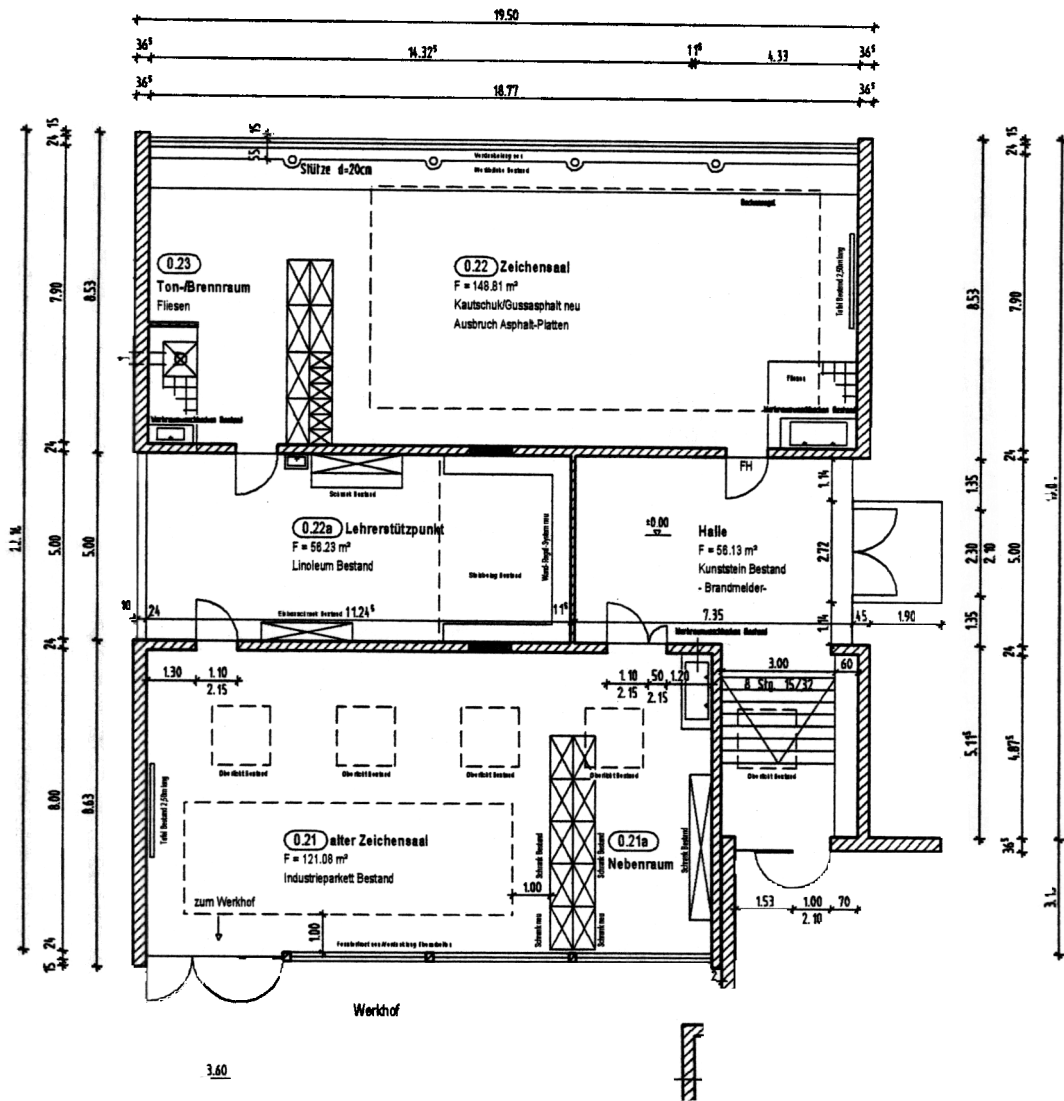

Bauvorhaben			
<b>Wieland-Gymnasium</b>			
Planinhalt			
Bauteil D, Grundriss EG Kunstpavillon			
Maßstab 1:100	gezeichnet We	Datum 26.04.2007	Plan-Nr. 1
Planung und Bauleitung		Museumstr. 2 88400 Biberach	Telefon 07351/51-275 Fax 51-537
Städt. Hochbauamt			