


**ERDGESCHOSS
BESTAND**

**KEINE GEWÄHR AUF ÜBEREIN-
STIMMUNG MIT GEGEBENHEITEN
VOR ORT!
MASSE SIND VOR ORT
ZU NEHMEN!**

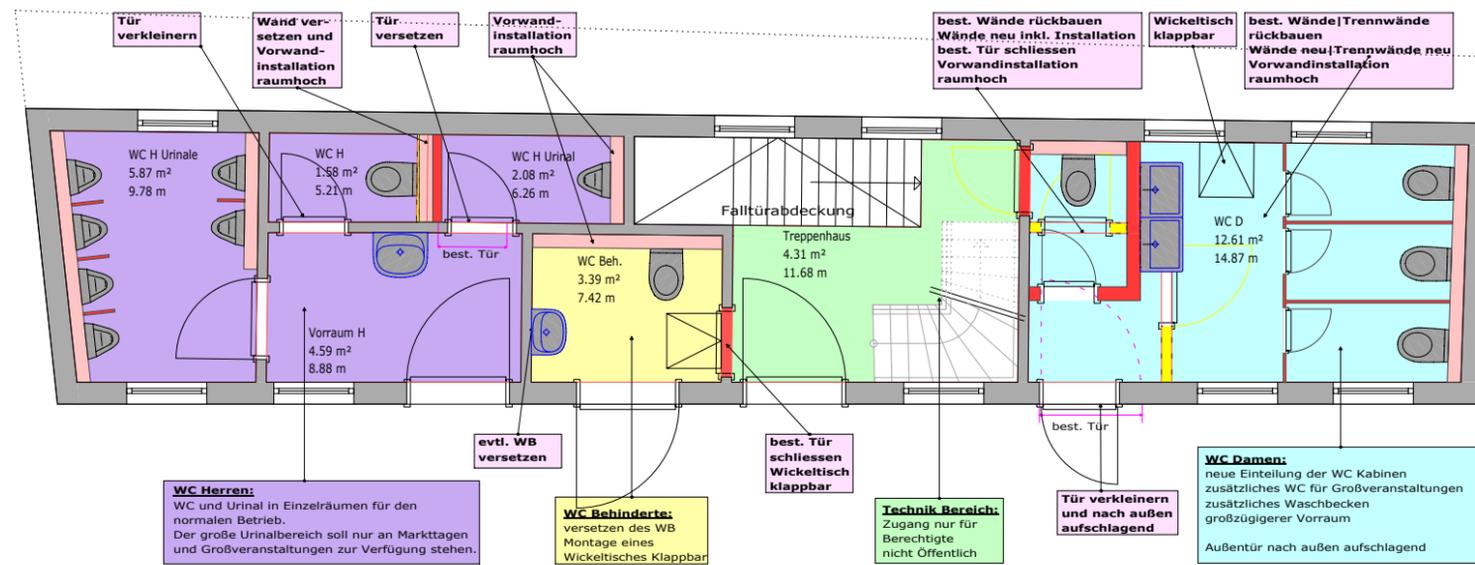

**ERDGESCHOSS
GEÄNDERT V1 VORENTWURF**

**STAND 09. JUNI 2008
KEINE GEWÄHR AUF ÜBEREIN-
STIMMUNG MIT GEGEBENHEITEN
VOR ORT!
MASSE SIND VOR ORT
ZU NEHMEN!**

Sanitärgegenstände austauschen
Qualität: Edelstahl
vandalensicher

neue Wände in Trockenbau mit Hartgipsplatten doppelt beplankt

Bodenaufbauten und Wandbeläge rückbauen nachfolgender neuer Aufbau wird an die Gegebenheiten angepasst

Bodenaufbauten neu(vorgesehen) Dämmung|Gussasphalt in Terrazzooptik

Wandbeläge neu(vorgesehen) aus Material wie Bodenbelag farblich/strukturell abgesetzt

A B C D E F G H I J K L M N O P Q R S T U V W X Y Z
Büro für Architektur

Jans Thomas
Klingler Heribert
Ladel Frank
Munz Axel
Freie Architekten

Rammingenstrasse 32
88400 Biberach/Rib
Telefon: 07351/3494-0
Telefax: 07351/3494-10
buero@jklm-architekten.de
www.jklm-architekten.de

Bauvorhaben: Umbau und Modernisierung der öffentl. WC-Anlage der Stadt Biberach	Bauherr:	Projekt-Nr: 08007
Bauherr: Stadt Biberach Amt für Gebäudemanagement Zeppelinring 50 88400 Biberach	Architekt:	Datum: 09 06 2008
		Plan-Nr: E-EG 50
		Maßstab: 1:50

GRUNDRISS ERDGESCHOSS BESTAND UND ENTWURF UMGESTALTUNG
H/B = 420.0 / 594.0 (0.25m²) Allplan 2008