


Anlage 2

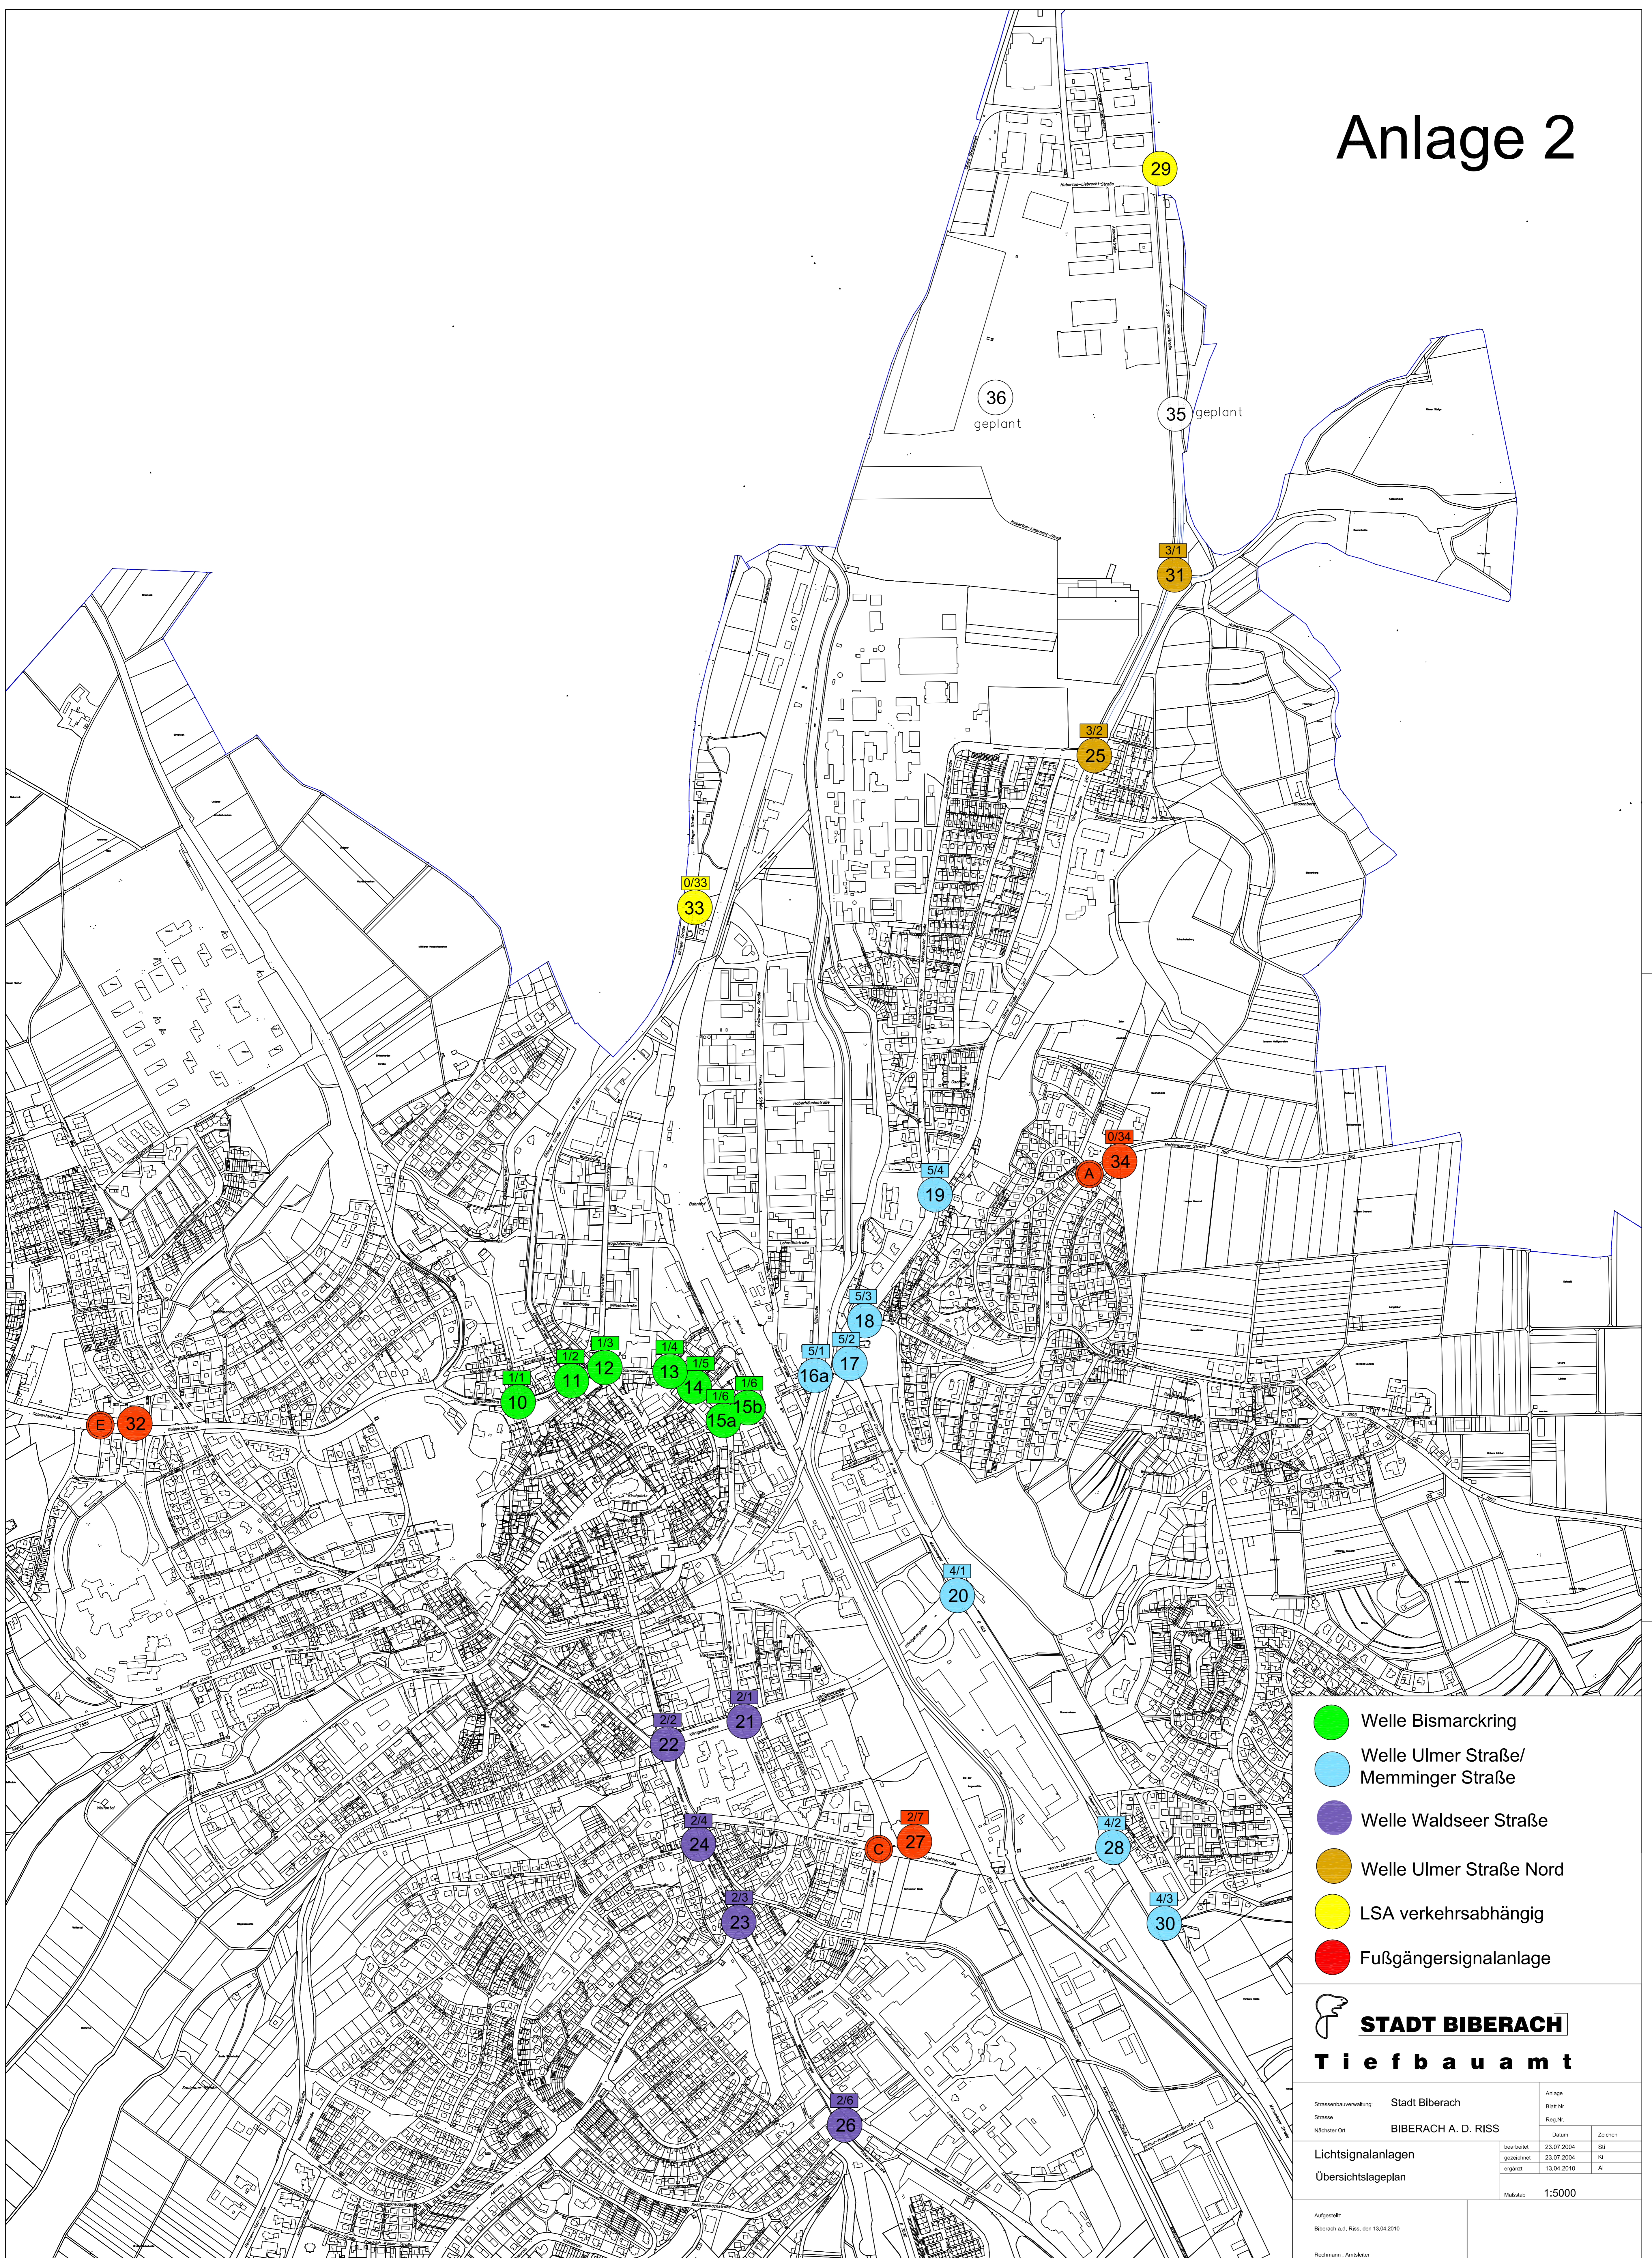

- Welle Bismarckring
- Welle Ulmer Straße/
Memminger Straße
- Welle Waldseer Straße
- Welle Ulmer Straße Nord
- LSA verkehrsabhängig
- Fußgängersignalanlage

STADT BIBERACH
Tiefbauamt

Strassenbauverwaltung	Stadt Biberach		Anlage
Nächster Ort	BIBERACH A. D. RISS		Blatt No.
			Reg. No.
			Datum
			Zustand
Lichtsignalanlagen	bearbeitet	23.07.2004	SB
	gezeichnet	23.07.2004	RI
	ergänzt	13.04.2010	AL
Übersichtslageplan			Maßstab: 1:5000

Aufgestellt:
Biberach a.d. Riss, den 13.04.2010

Rechnung: Architekt