


Kreis Biberach a.d.Riß
 Stadt Biberach a.d.Riß
 Gemarkung Mettenberg

LAGEPLAN

- ZEICHNERISCHER TEIL -
 zum Bauantrag (§4 LBOVV0)

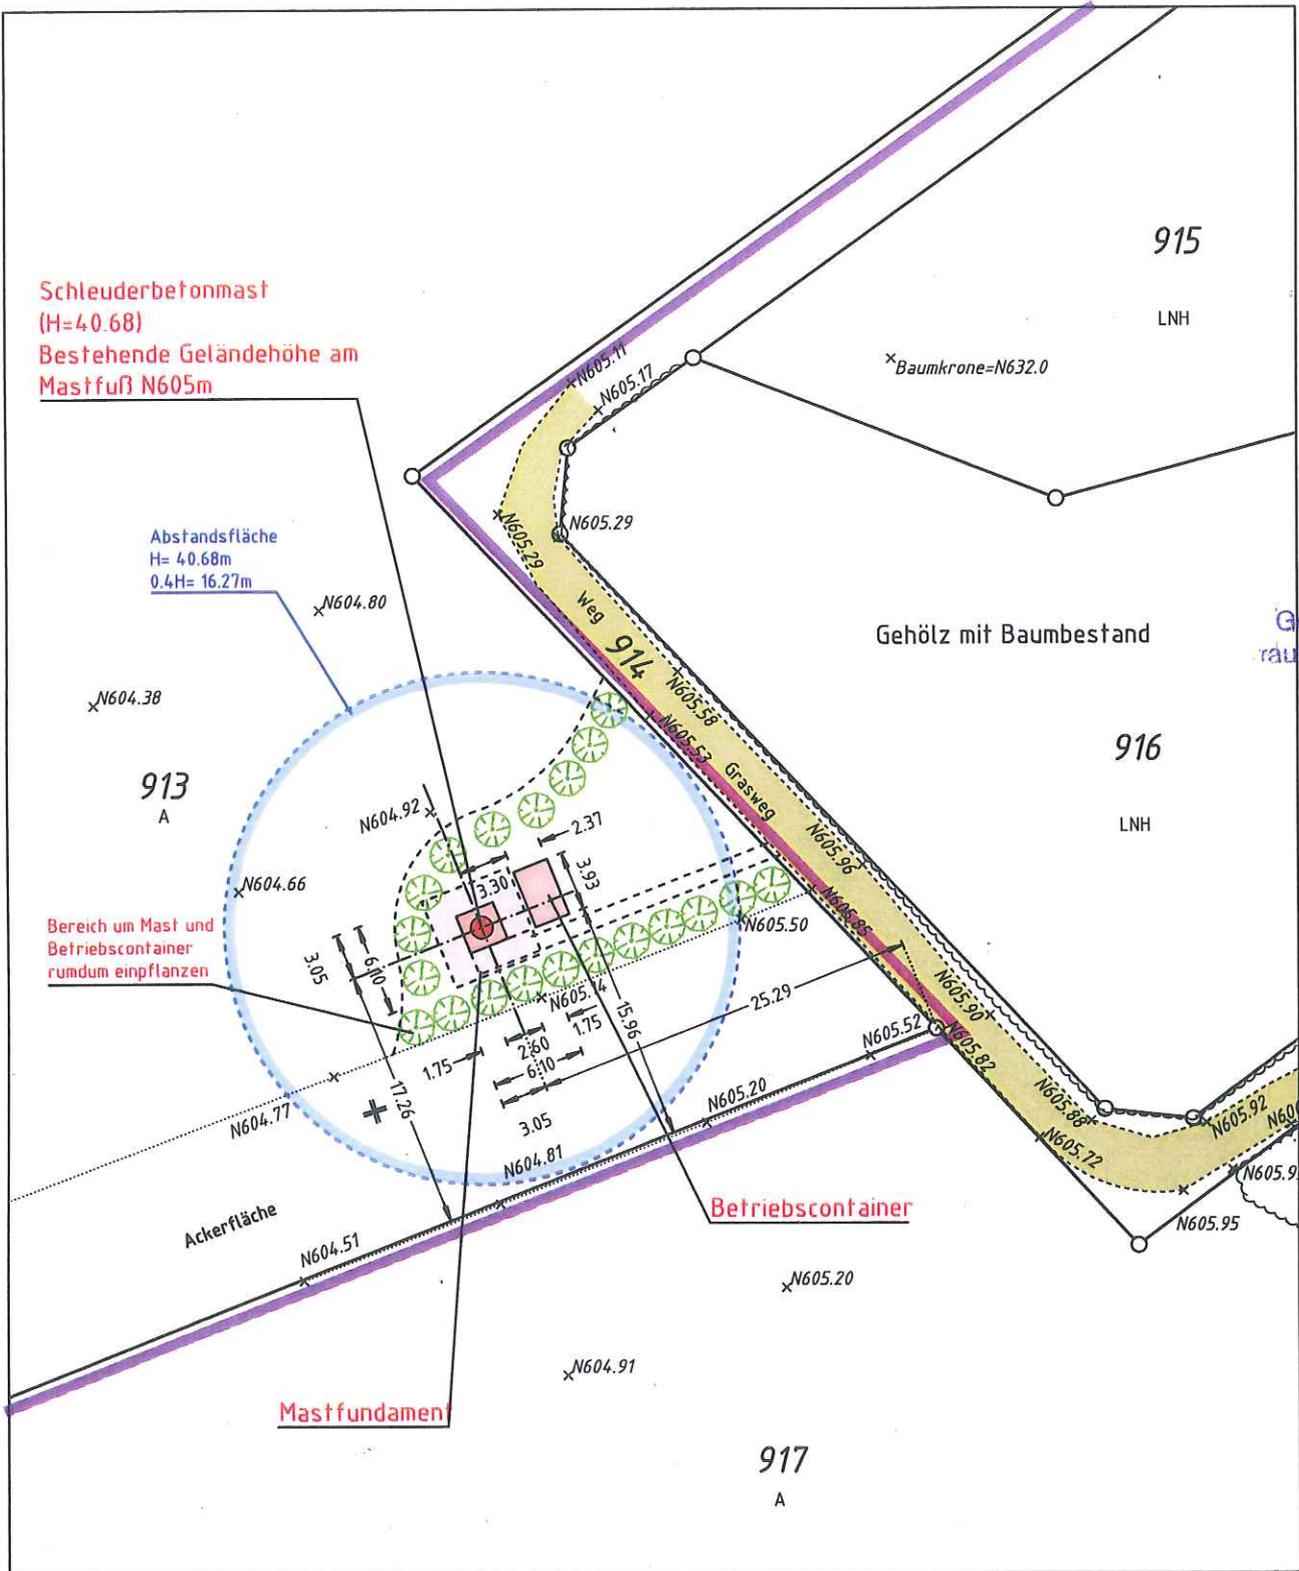

inte
 Ges. f. Inge
 raumbezog

Maßstab 1:500

Bemerkung:
 Die eingetragenen Höhen wurden am 01.04.2011 örtlich aufgenommen und beziehen sich auf das NEUE SYSTEM !

Eventuell vorhandene unterirdische Versorgungsleitungen im Baugrundstück sind nicht dargestellt.

3321 CB

20.04.2011
intermetric
 Gesellschaft für Ingenieurmessung und raumbezogene Informationssysteme mbH
 Siemensstraße 46, 71254 Ditzingen
 Tel.: 07156 / 9524-0 - Fax: 07156 / 9524-50