


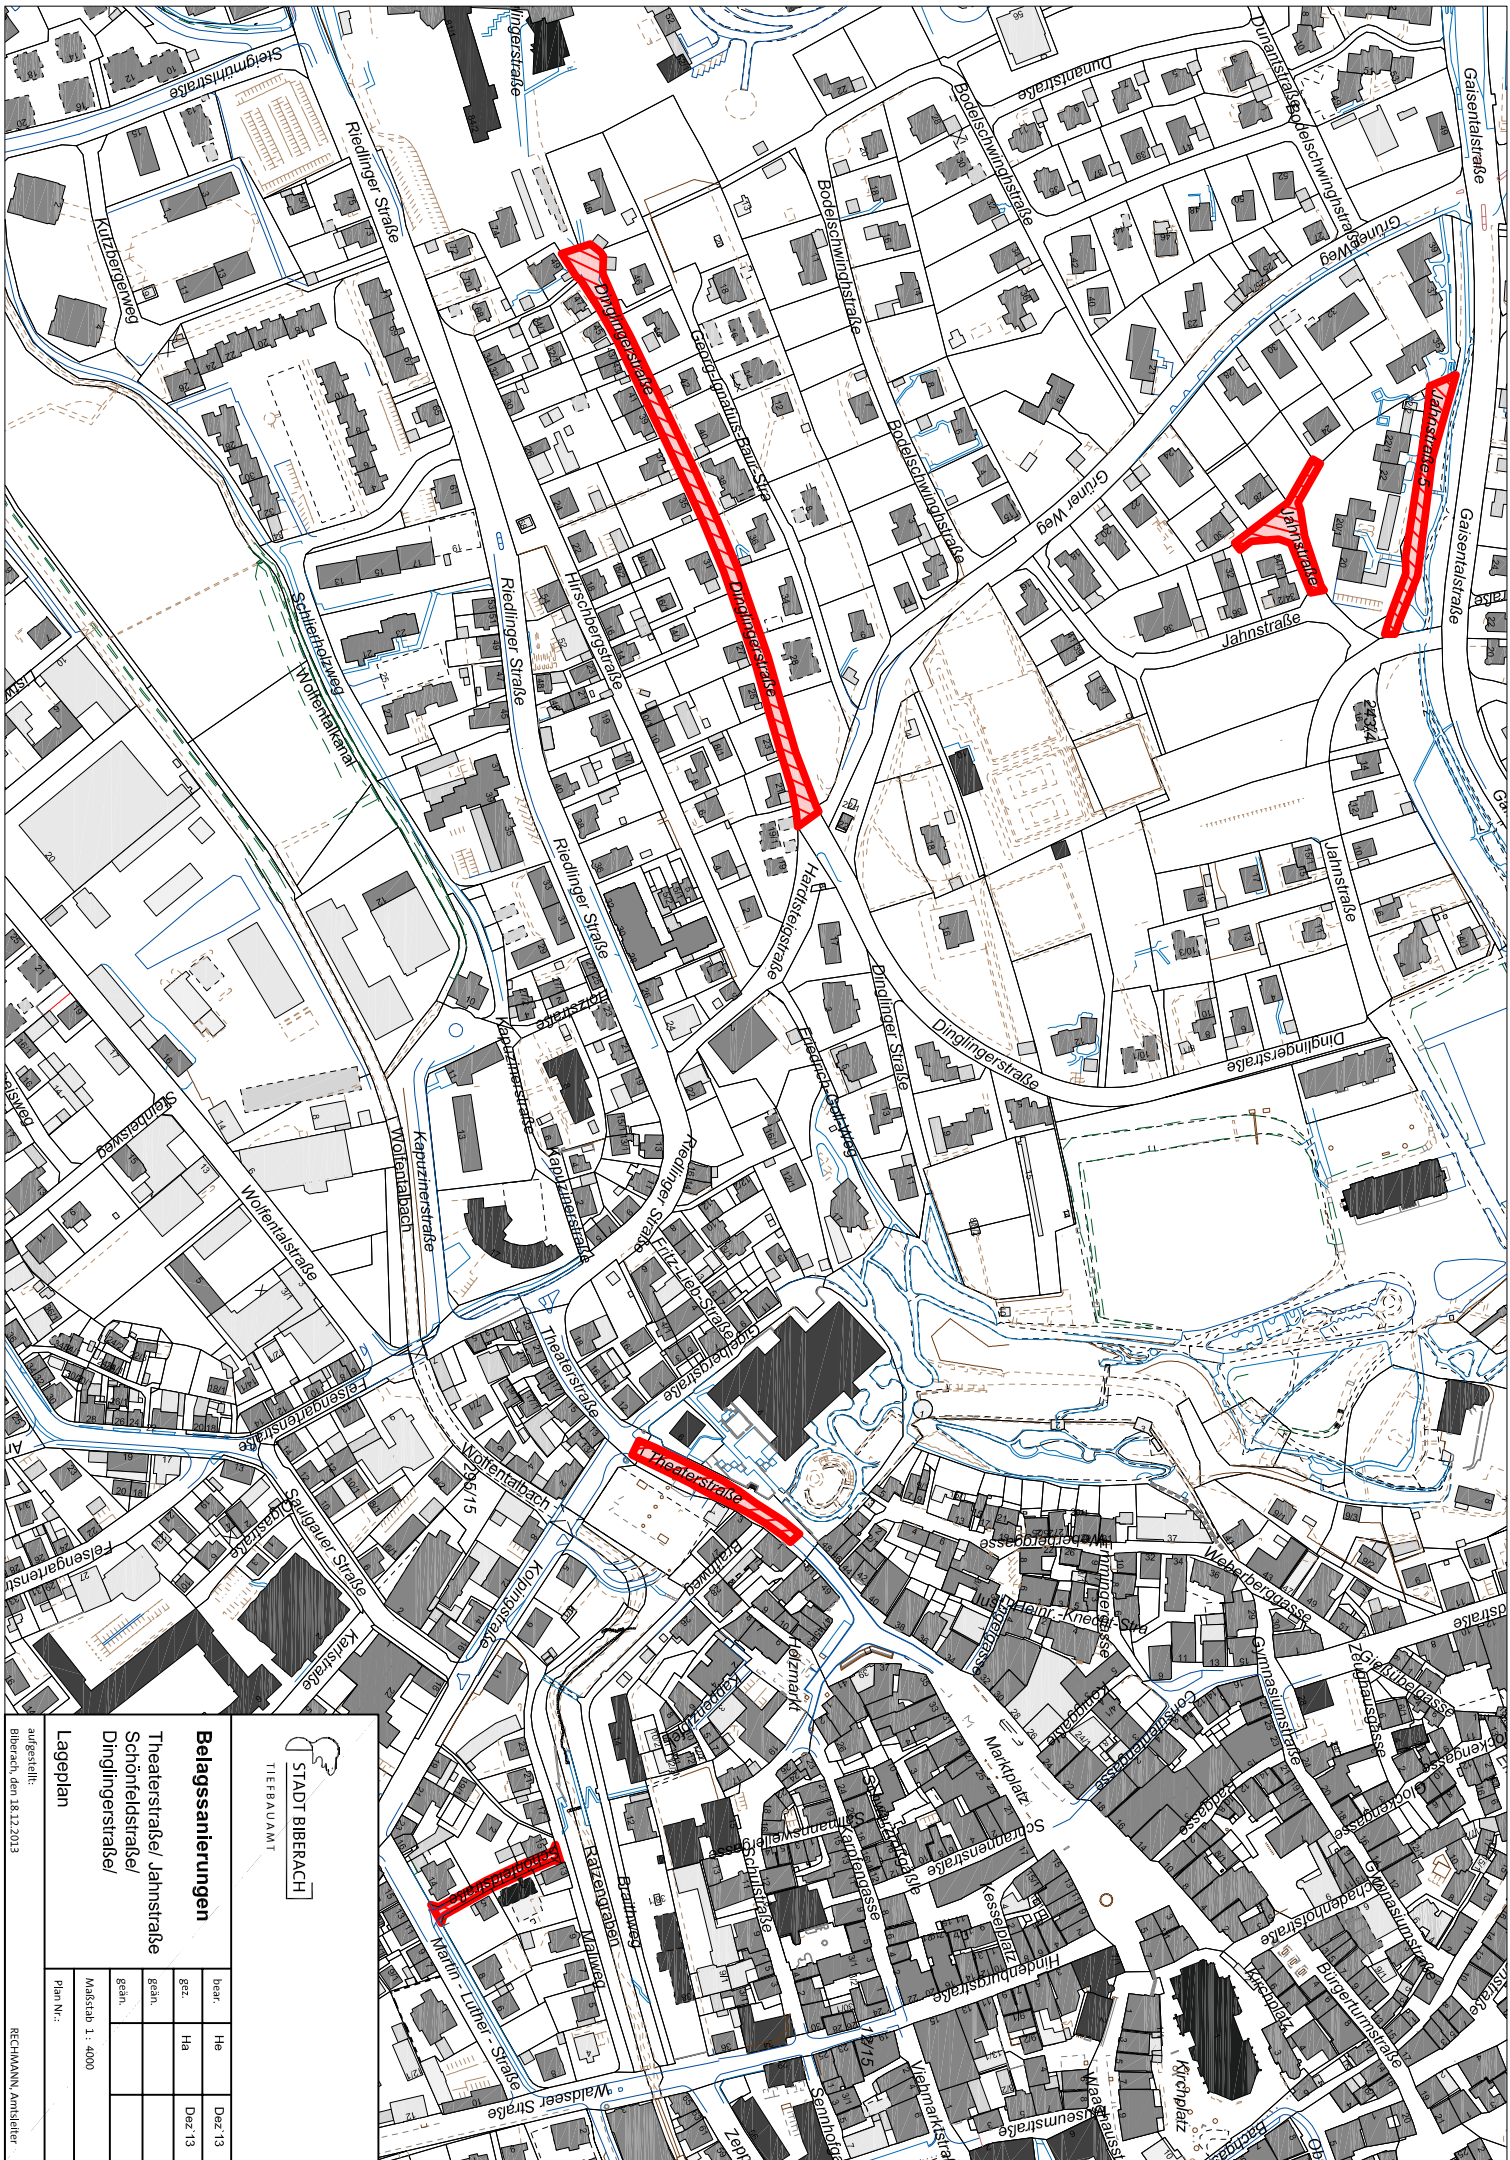

Belagssanierungen

Theaterstraße/ Jahnstraße
Schönfeldstraße/
Dinglingerstraße/

Lageplan

thear.	He	Daz 13
gcz	Ha	Daz 13
gzhn		
gzhn		

Maßstab 1: 4000

Plan Nr.:

aufgestellt:
Biberach, den 18.12.2013

RECHTMANN, Amstiefen