


Stadtwerbung Biberach - Hofmannstr. 68/100 Biberach Datum: 08.11.2013 10:07:33

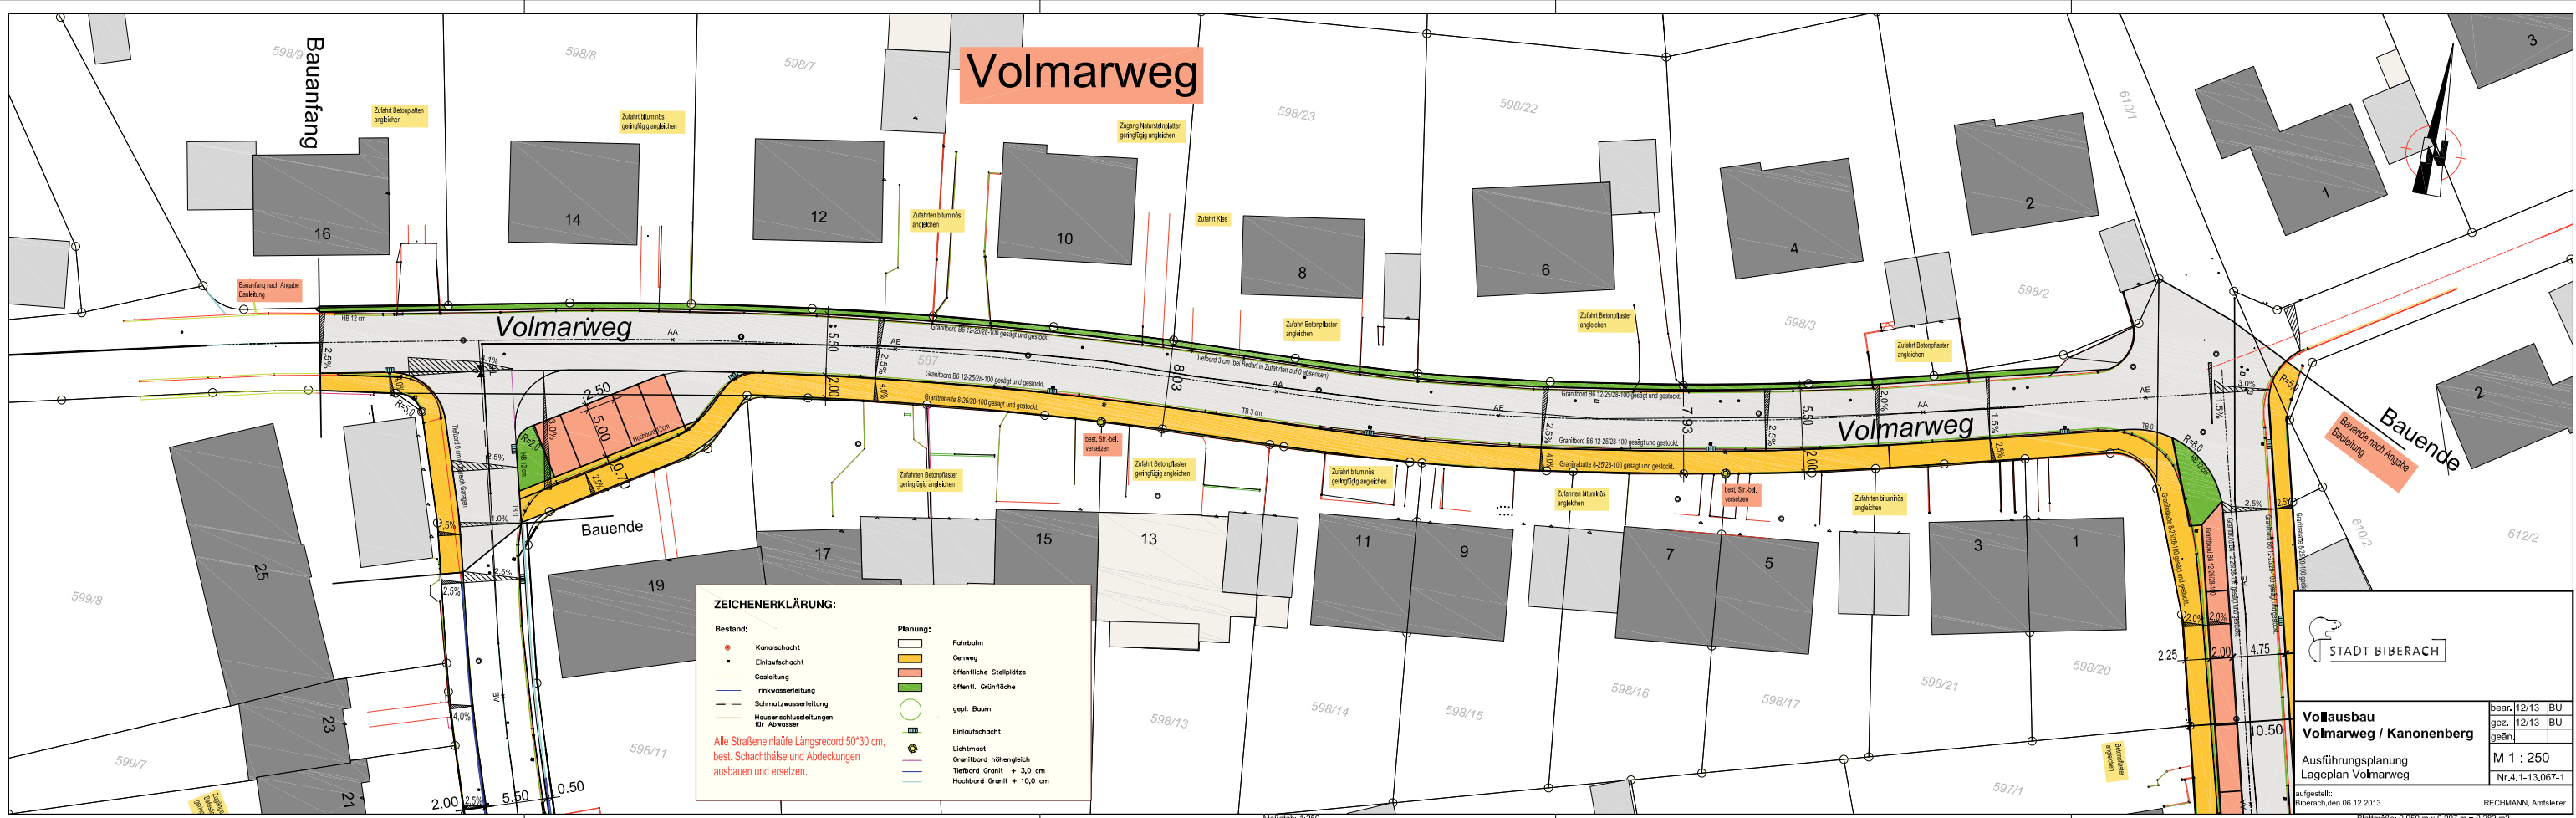

ZEICHENERKLÄRUNG:

Bestand:	Planung:	
• Kanalschacht	□ Fahrbahn	
• Einlaufschacht	□ Gehweg	
— Gasleitung	□ öffentliche Stellplätze	
— Trinkwasserleitung	□ öffentl. Grünfläche	
— Schmutzwasserleitung	○ gepl. Baum	
— Hausanschlussleitungen für Abwasser	□ Einlaufschacht	
	□ Lichtmast	
	□ Granitbord höhenleich	
	□ Teilbord Granit + 3,0 cm	
	□ Hochbord Granit + 10,0 cm	

Alle Straßeneinfälle Längsrand 50*30 cm, best. Schachthülse und Abdeckungen ausbauen und ersetzen.

STADT BIBERACH

**Vollausbau
Volmarweg / Kanonenberg**

Ausführungsplanung
Lageplan Volmarweg

M 1 : 250

Nr.4.1-13.067-1

Bearb. 12/13 BU
gez. 12/13 BU
gebl.

aufgestellt:
Biberach, den 06.12.2013

RECHMANN, Amtsleiter

Blattgröße: 0,950 m x 0,297 m = 0,282 m²

Maßstab: 1:250