


Neugestaltung der Raustraße,
Karlstraße, Martinstraße und
Karl-Müller-Straße
in Biberach an der Riß

Entwurf 17.09.2014
1:200

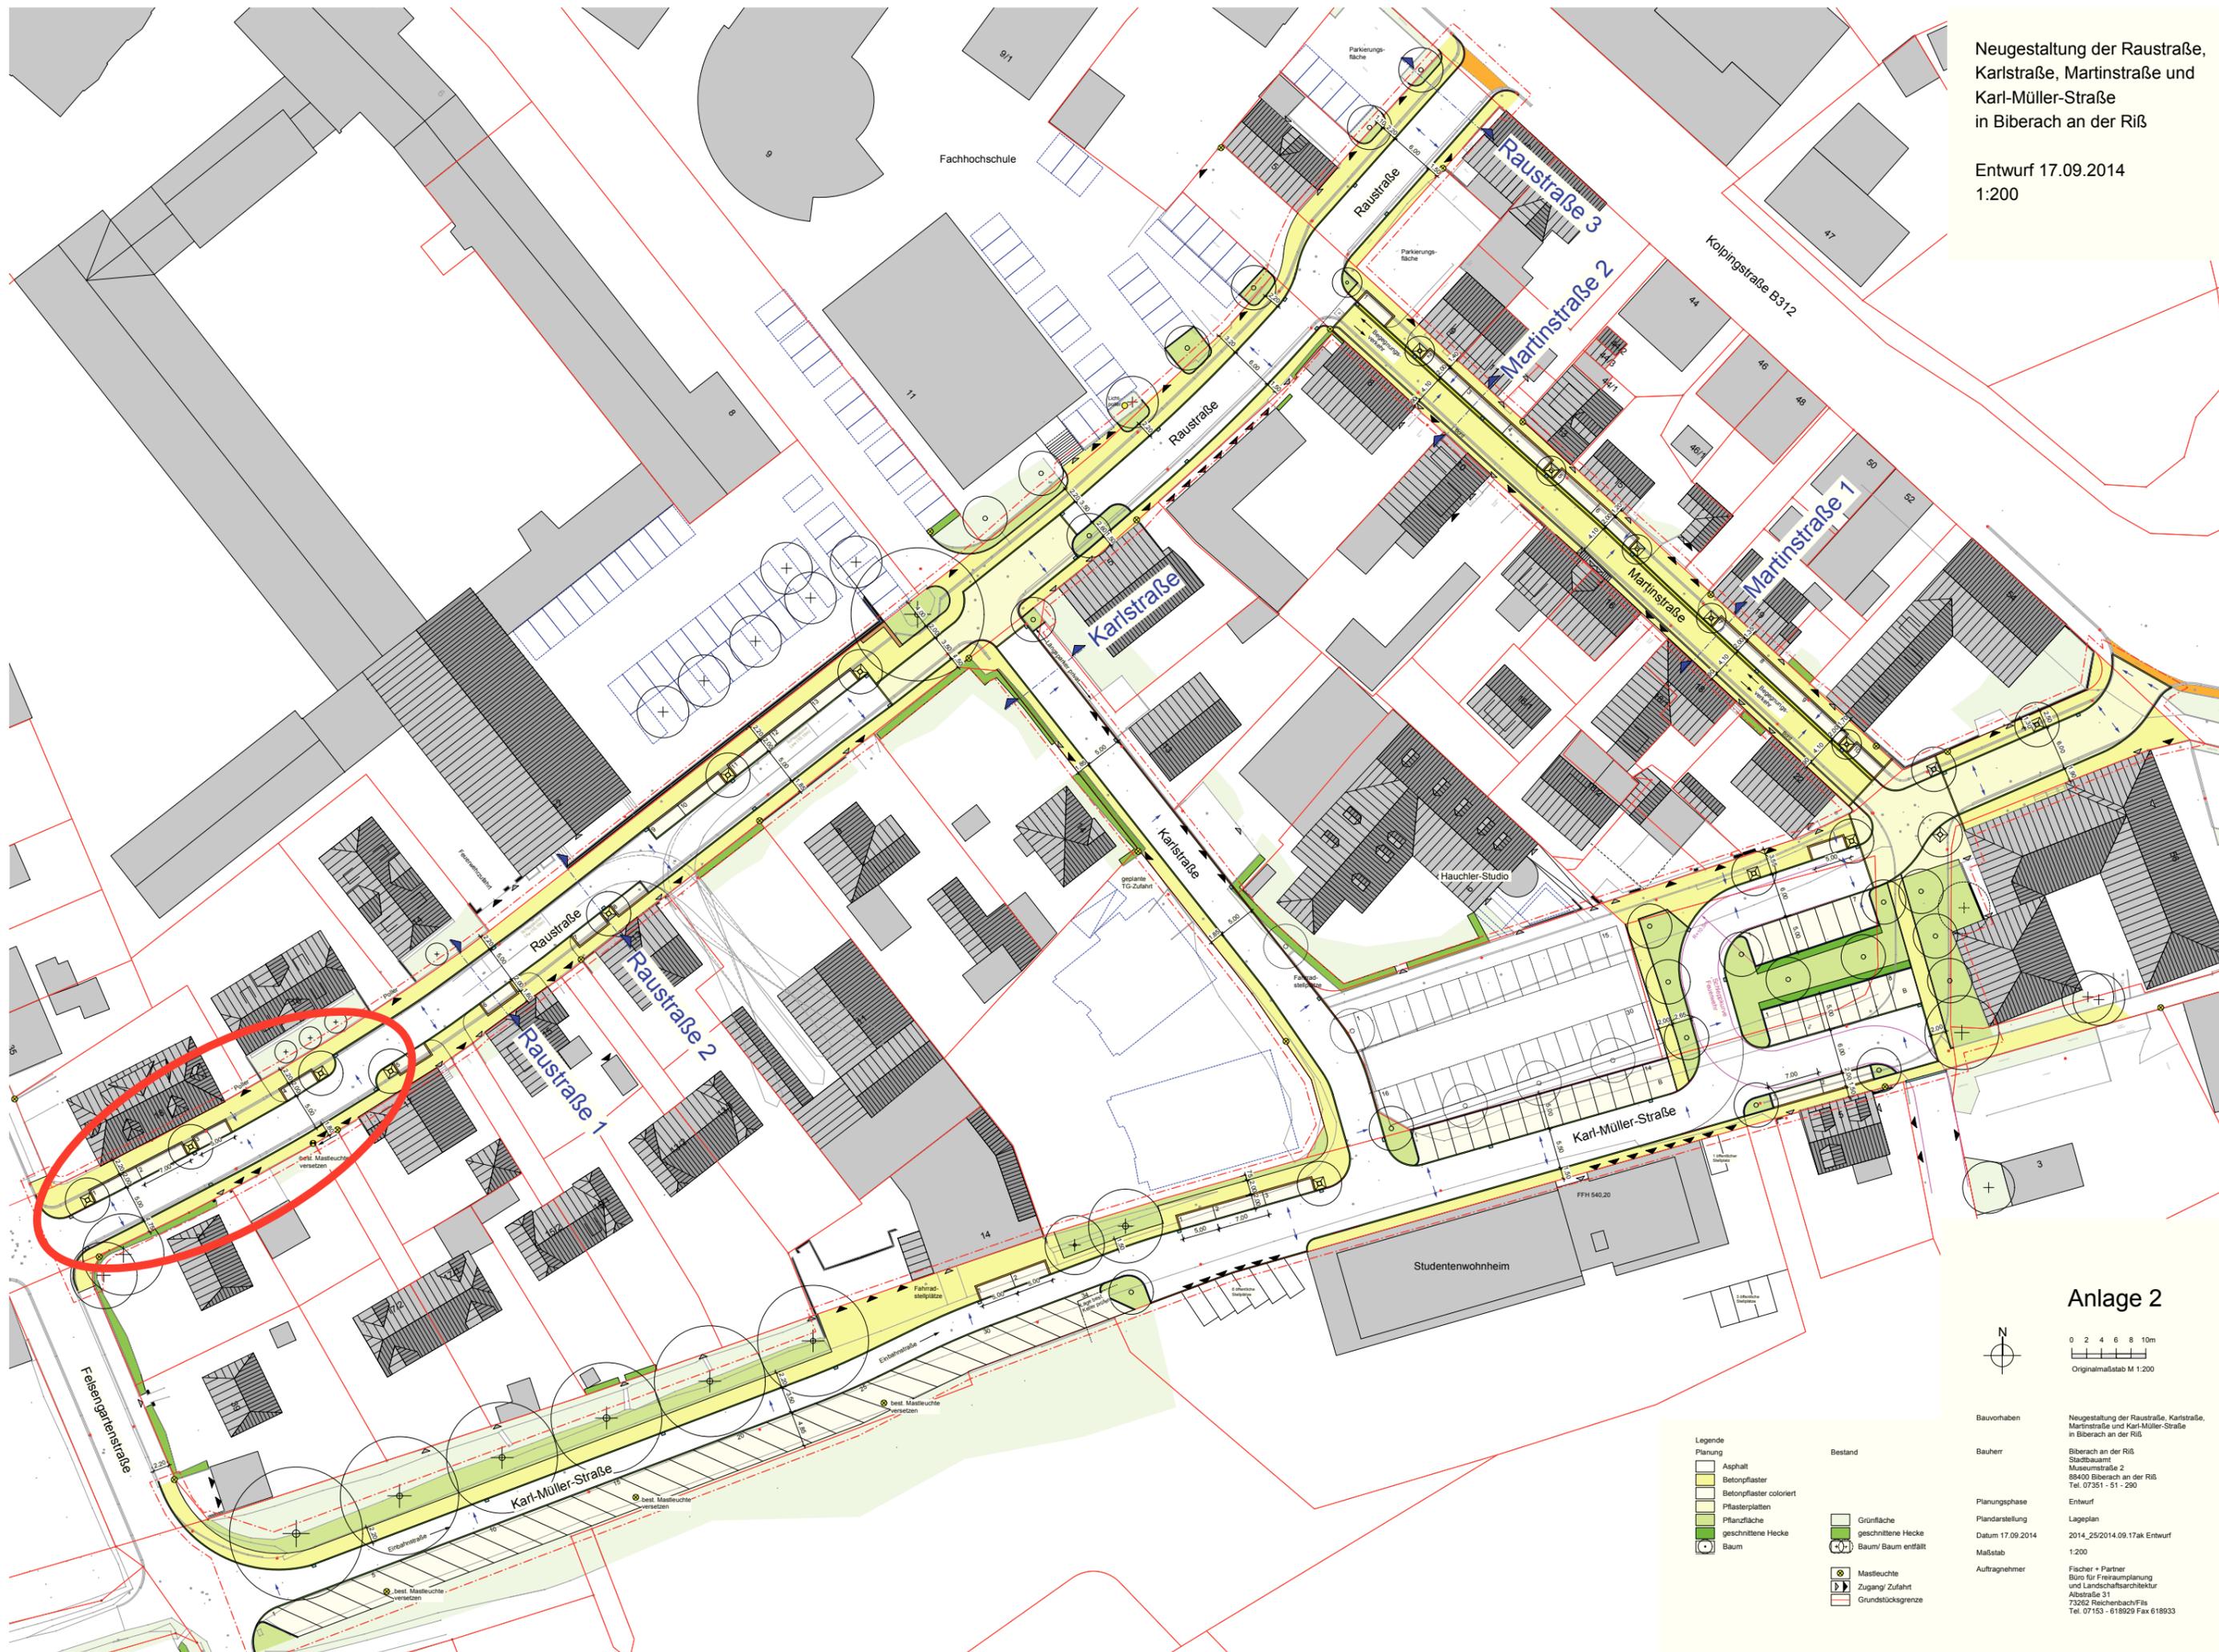

Anlage 2



Legende	Bestand
Planung	
Asphalt	Grünfläche
Betonpflaster	geschnittene Hecke
Betonpflaster coloriert	Baum/ Baum entfällt
Pflasterplatten	Mastseuchte
Pflanzfläche	Zugang/ Zufahrt
geschnittene Hecke	Grundstücksgrenze
Baum	

Bauvorhaben
Neugestaltung der Raustraße, Karlstraße, Martinstraße und Karl-Müller-Straße in Biberach an der Riß

Bauherr
Biberach an der Riß
Stadtbauamt
Museumstraße 2
89400 Biberach an der Riß
Tel. 07351 - 51 - 290

Planungsphase
Entwurf

Plandarstellung
Lageplan

Datum 17.09.2014
2014_25/2014.09.17ak Entwurf

Maßstab
1:200

Auftragnehmer
Fischer + Partner
Büro für Freiraumplanung
und Landschaftsarchitektur
Albstraße 31
73262 Reichenbach/Fils
Tel. 07153 - 618929 Fax 618933