



Neugestaltung der Raustraße,
Karlstraße, Martinstraße und
Karl-Müller-Straße
in Biberach an der Riß

Entwurf 06.11.2014
1:200

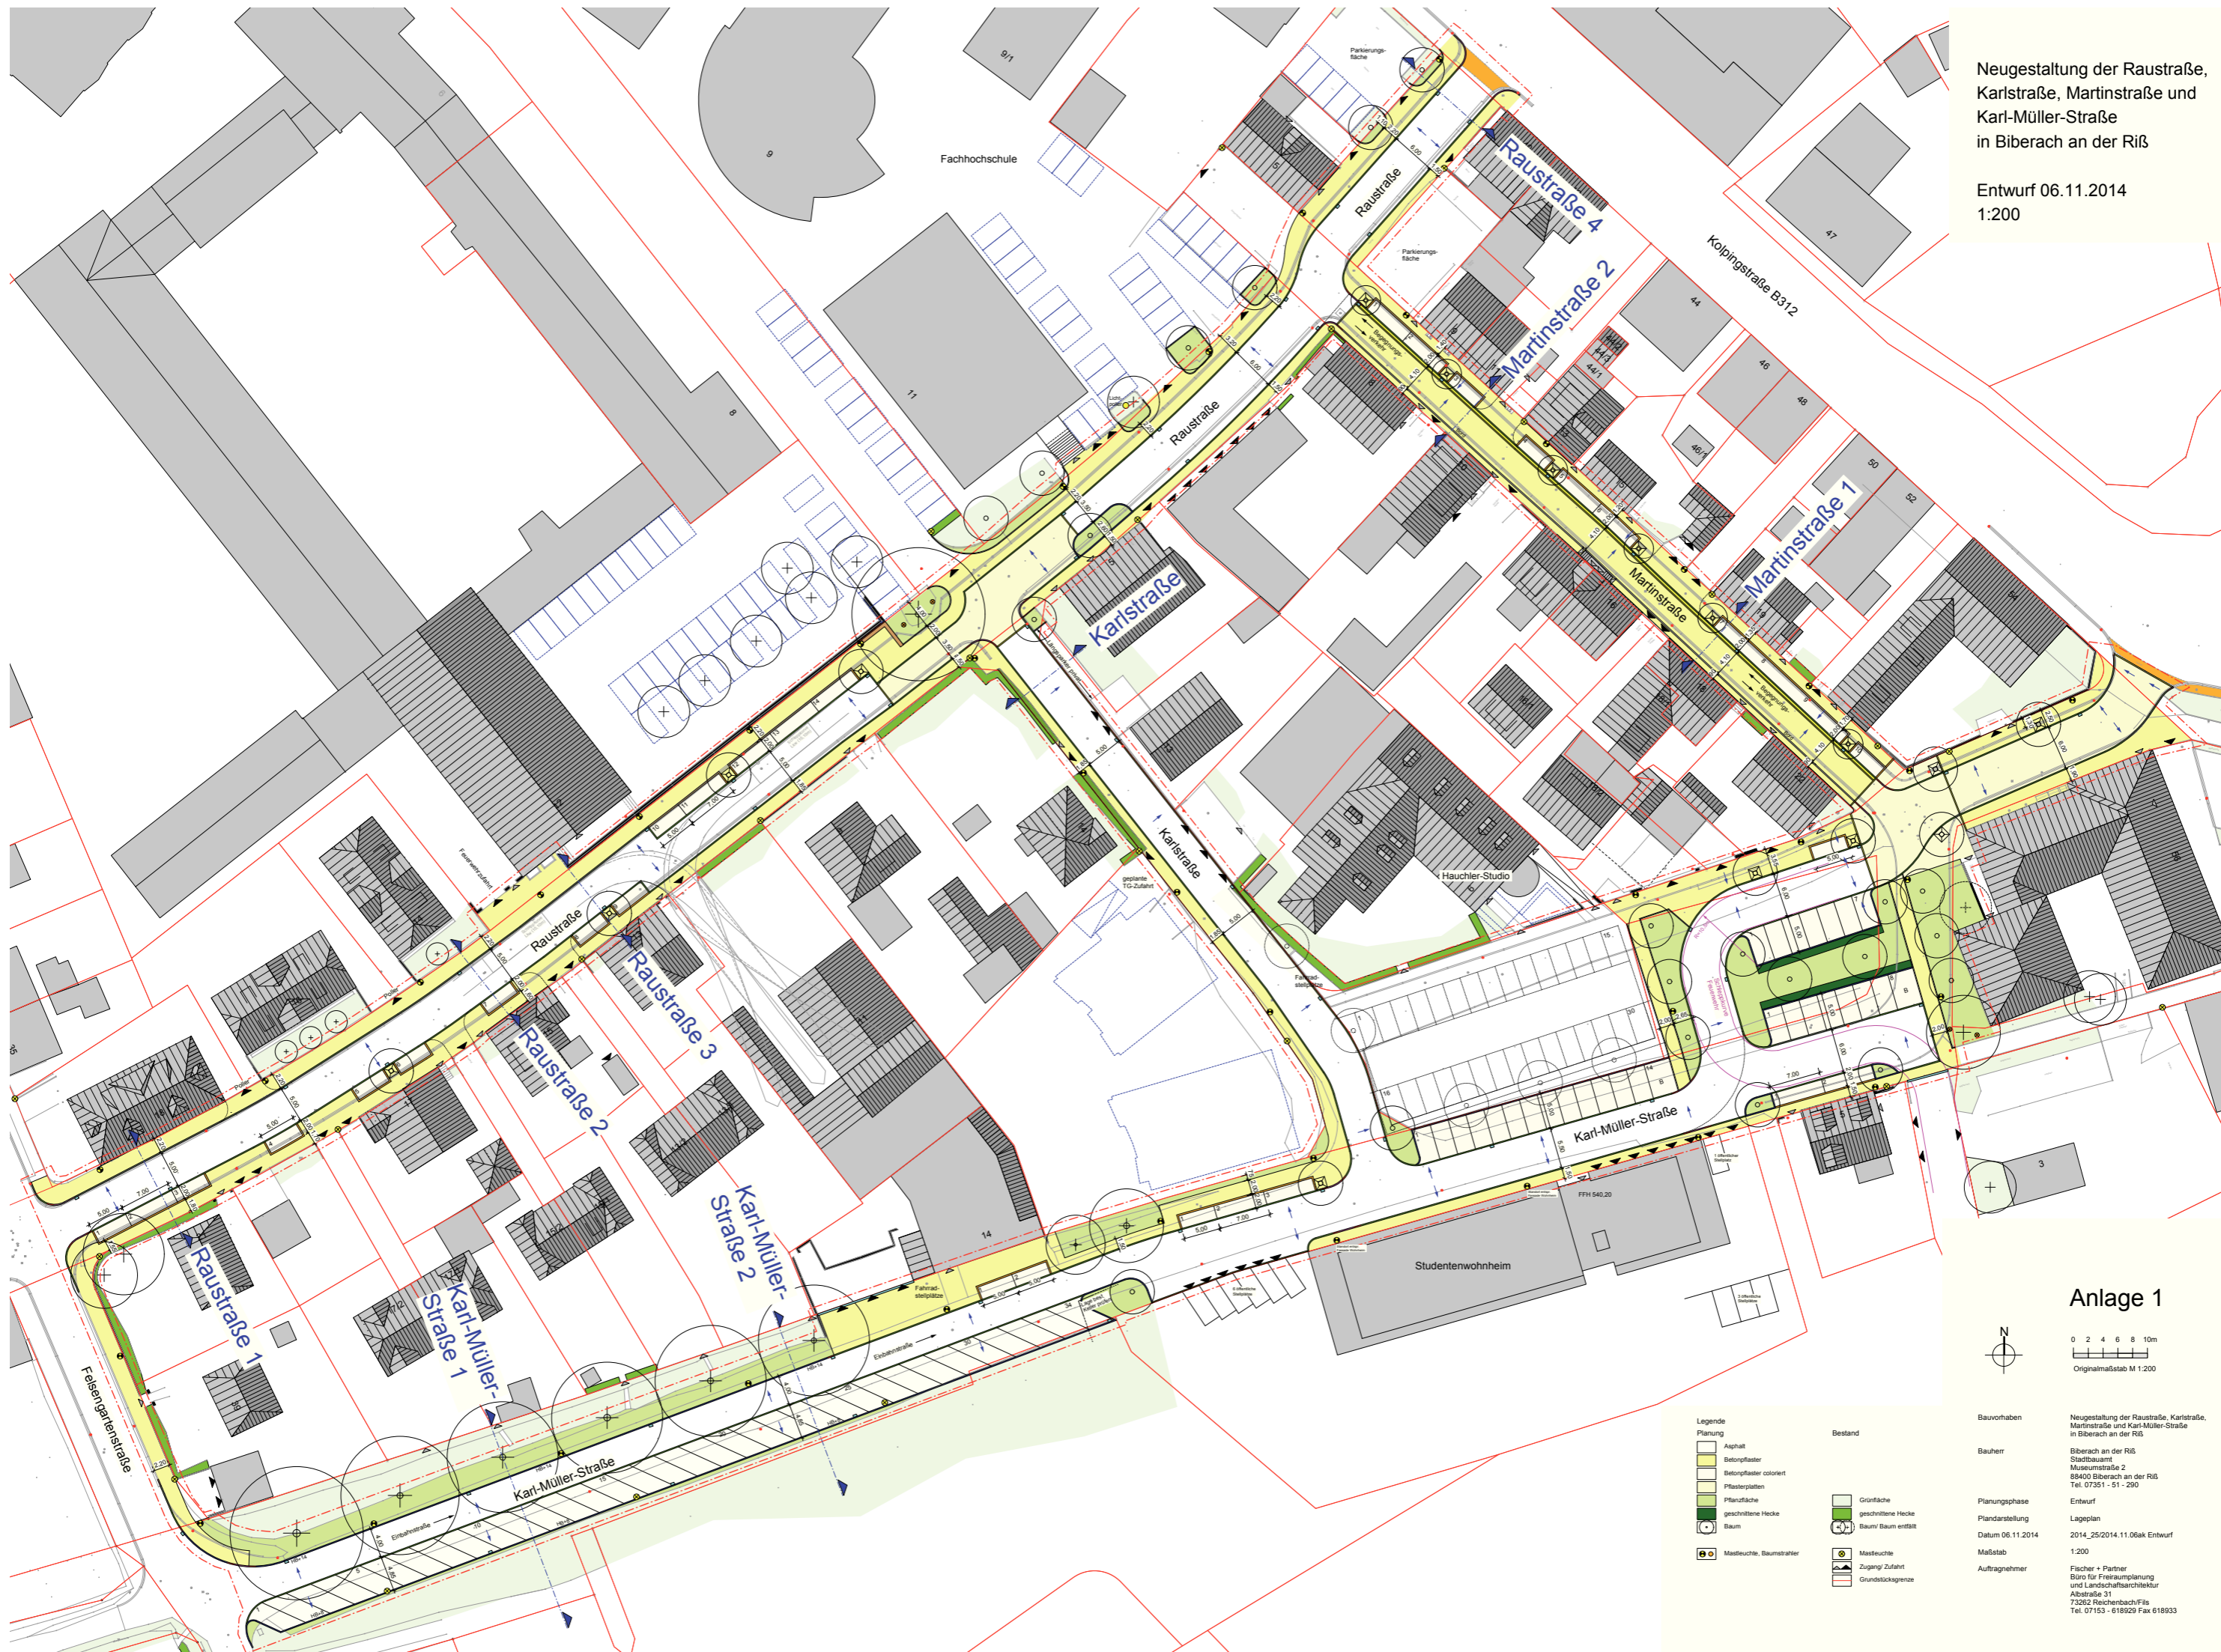

Anlage 1

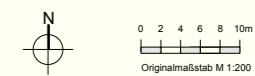

- Legende**
- Planung
 - Asphalt
 - Betropfaster
 - Betropfaster coloriert
 - Pflasterplatten
 - Pflanzfläche
 - geschrittene Hecke
 - Baum
 - Mastleuchte, Baumstrahler

- Bestand**
- Grünfläche
 - geschrittene Hecke
 - Baum/ Baum entfernt
 - Mastleuchte
 - Zugang/ Zufahrt
 - Grundstücksgrenze

Bauvorhaben Neugestaltung der Raustraße, Karlstraße, Martinstraße und Karl-Müller-Straße in Biberach an der Riß

Bauherr Biberach an der Riß
Stadtbauamt
Museumstraße 2
89400 Biberach an der Riß
Tel. 07351 - 51 - 290

Planungsphase Entwurf

Plandarstellung Lageplan

Datum 06.11.2014

2014_25/2014.11.06ak Entwurf

Maßstab 1:200

Auftragnehmer Fischer + Partner
Büro für Freiraumplanung
und Landschaftsarchitektur
Albstraße 31
73262 Reichenbach/Fils
Tel. 07153 - 618929 Fax 618933