


2

1

- Legende**
-  bestehender Bach
 -  Neues Bachbett mit Niedrigwassergerinne
- Leitungen**
-  Telekomleitung
 -  Abwasserleitung
 -  Kanalschacht
- Ingenieurbiologie**
-  Baumstammuhne
 -  Wurzelstock
 -  Wurzelstock
- Vegetation**
-  Baum Bestand
 -  Baum neu

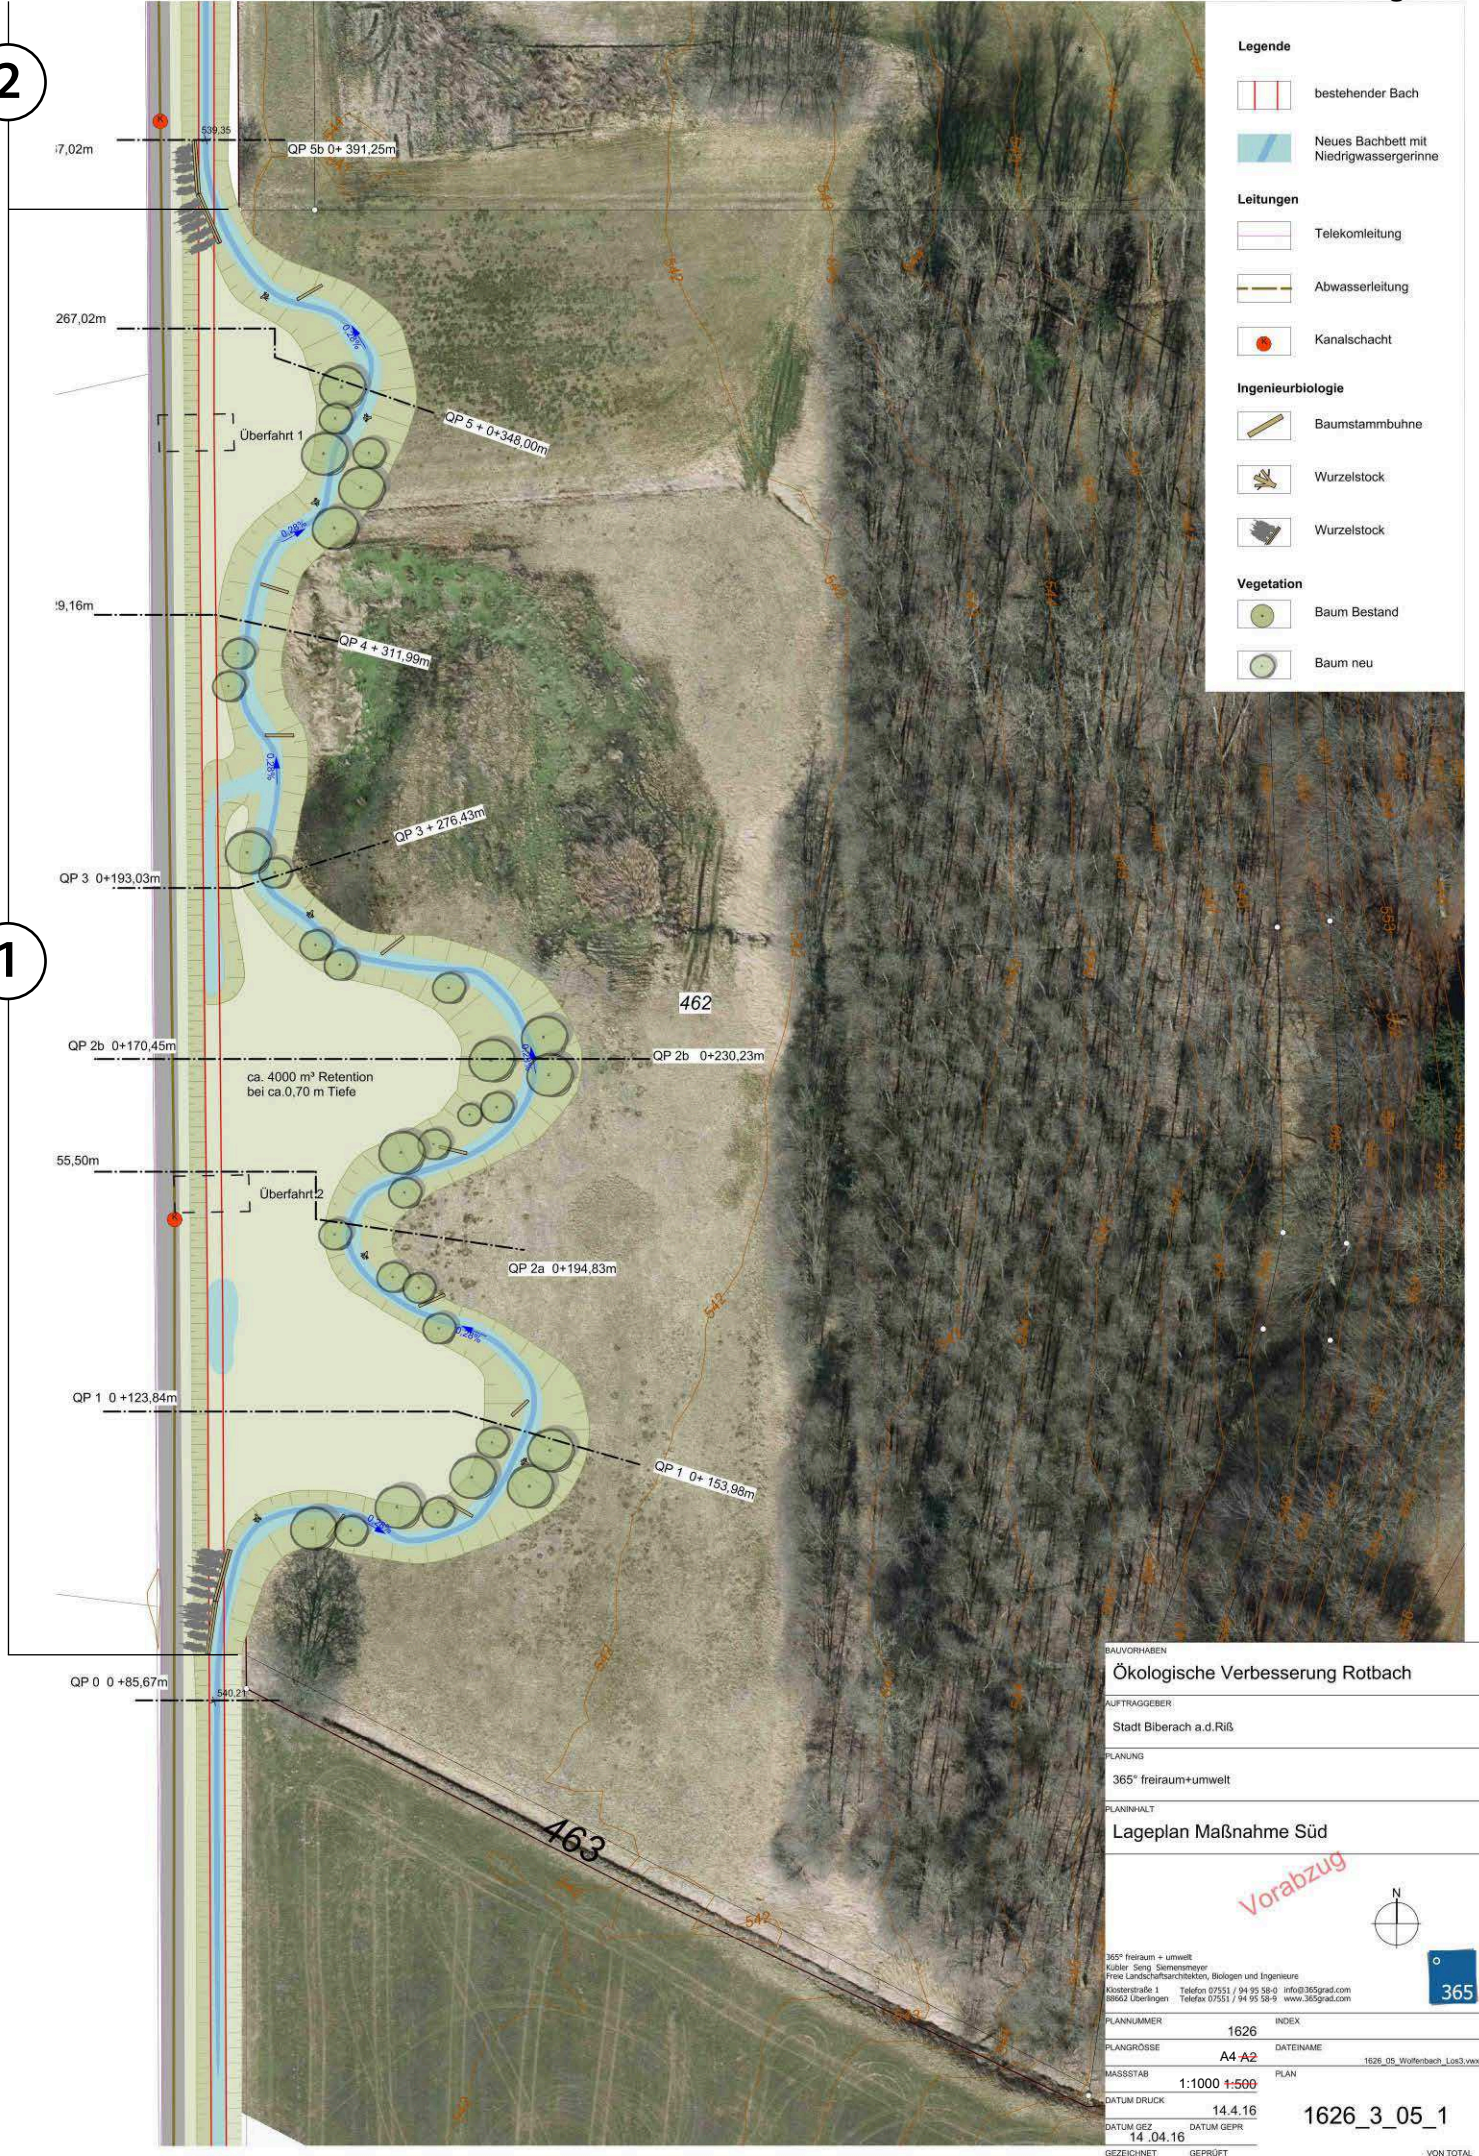

BAUVORHABEN
Ökologische Verbesserung Rotbach

AUFTRAGGEBER:
 Stadt Biberach a.d.Riß

PLANUNG:
 365° freiraum+umwelt

PLANINHALT:
 Lageplan Maßnahme Süd

Vorabzug

365° freiraum + umwelt
 Kubler Song, Siemensmeyer
 Freie Landschaftsarchitekten, Biologen und Ingenieure
 Klosterstraße 1 Telefon 07551 / 94 95 58-0 info@365grad.com
 88062 Überlingen Telefax 07551 / 94 95 58-9 www.365grad.com

PLANNUMMER: 1626 INDEX

PLANGRÖSSE: A4 A2 DATENNAME: 1626_05_wolferbach_Loc3.vwx

MASSSTAB: 1:1000 1:500 PLAN

DATUM DRUCK: 14.4.16
 DATUM GEZ: 14.04.16 DATUM GEPR: 14.04.16

GEZEICHNET: cz GEPRÜFT: CS

1626_3_05_1

VON TOTAL: 1