
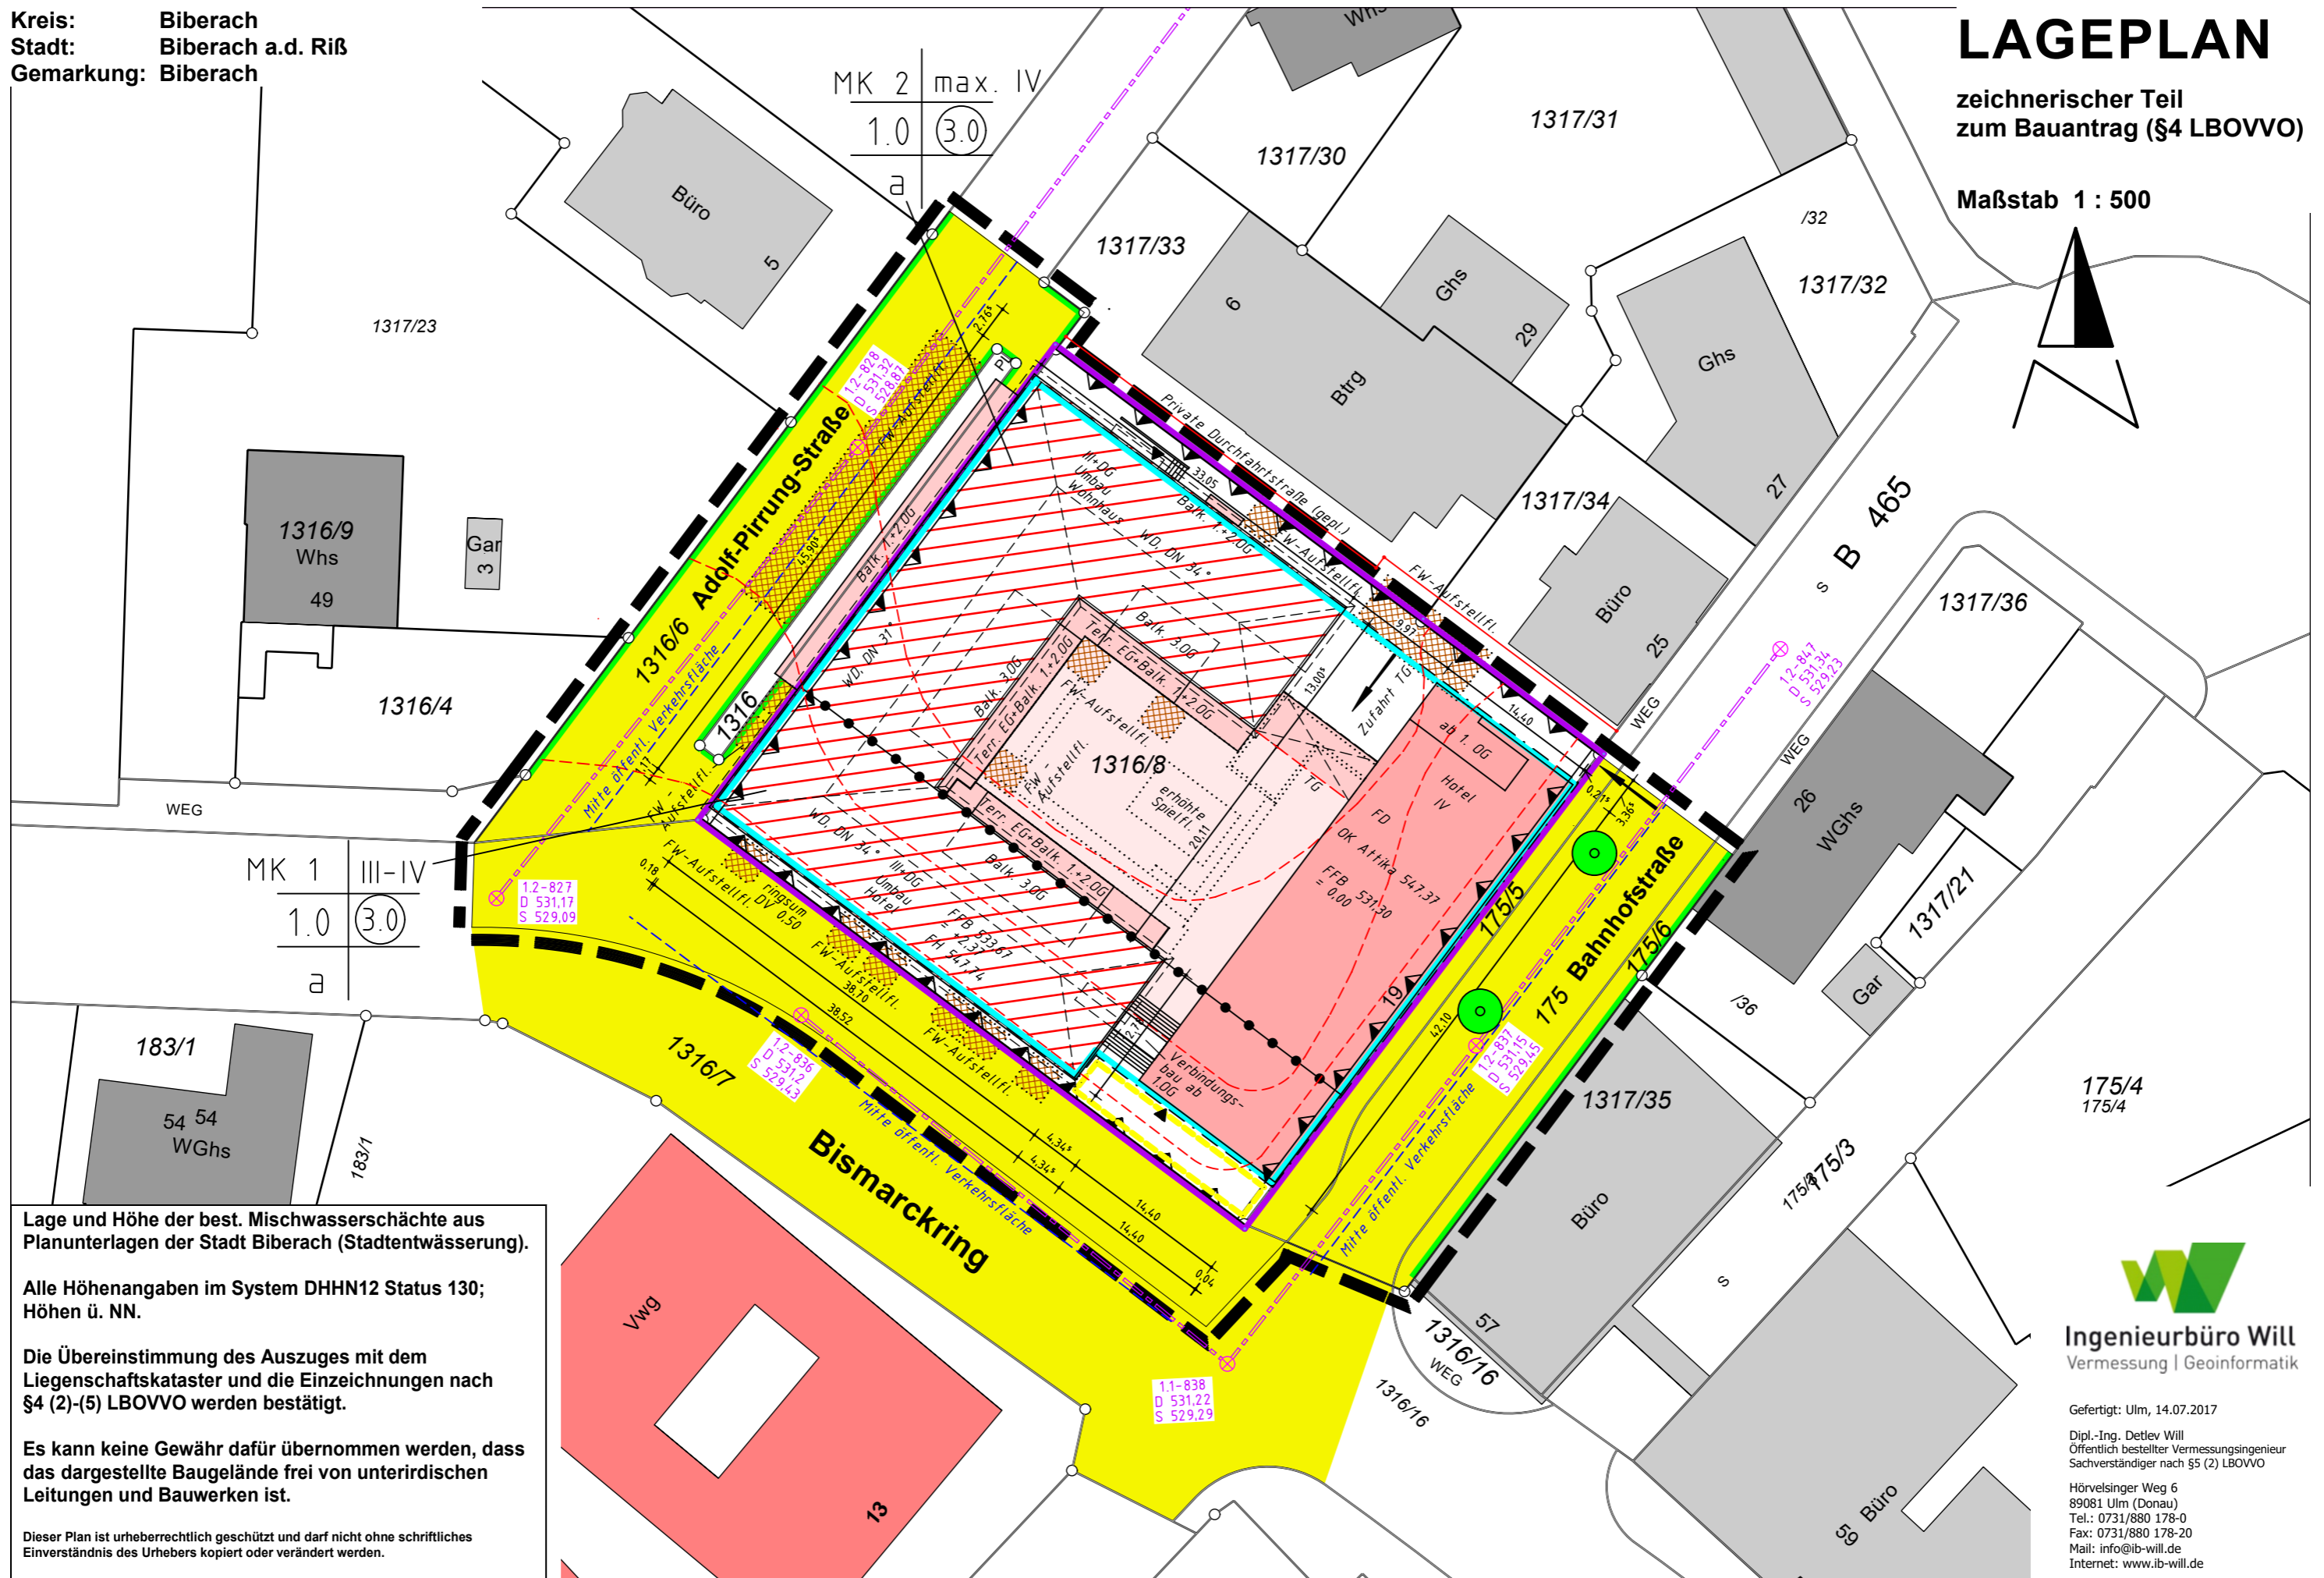


Kreis: Biberach  
 Stadt: Biberach a.d. Riß  
 Gemarkung: Biberach

# LAGEPLAN

zeichnerischer Teil  
 zum Bauantrag (§4 LBOVVO)

Maßstab 1 : 500

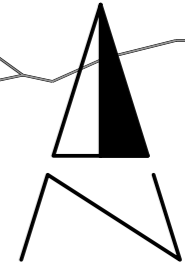

MK 2 max. IV  
 1.0 (3.0)  
 a

MK 1 III-IV  
 1.0 (3.0)  
 a

Lage und Höhe der best. Mischwasserschächte aus Planunterlagen der Stadt Biberach (Stadtentwässerung).

Alle Höhenangaben im System DHHN12 Status 130; Höhen ü. NN.

Die Übereinstimmung des Auszuges mit dem Liegenschaftskataster und die Einzeichnungen nach §4 (2)-(5) LBOVVO werden bestätigt.

Es kann keine Gewähr dafür übernommen werden, dass das dargestellte Baugelände frei von unterirdischen Leitungen und Bauwerken ist.

Dieser Plan ist urheberrechtlich geschützt und darf nicht ohne schriftliches Einverständnis des Urhebers kopiert oder verändert werden.



**Ingenieurbüro Will**  
 Vermessung | Geoinformatik

Gefertigt: Ulm, 14.07.2017

Dipl.-Ing. Detlev Will  
 Öffentlich bestellter Vermessungsingenieur  
 Sachverständiger nach §5 (2) LBOVVO

Hörvelsinger Weg 6  
 89081 Ulm (Donau)  
 Tel.: 0731/880 178-0  
 Fax: 0731/880 178-20  
 Mail: info@ib-will.de  
 Internet: www.ib-will.de