


Landkreis : Biberach
Gemeinde : Biberach
Gemarkung : Biberach

Lageplan

zeichnerischer Teil
zum Bauantrag (§ 4 LBOVVO)

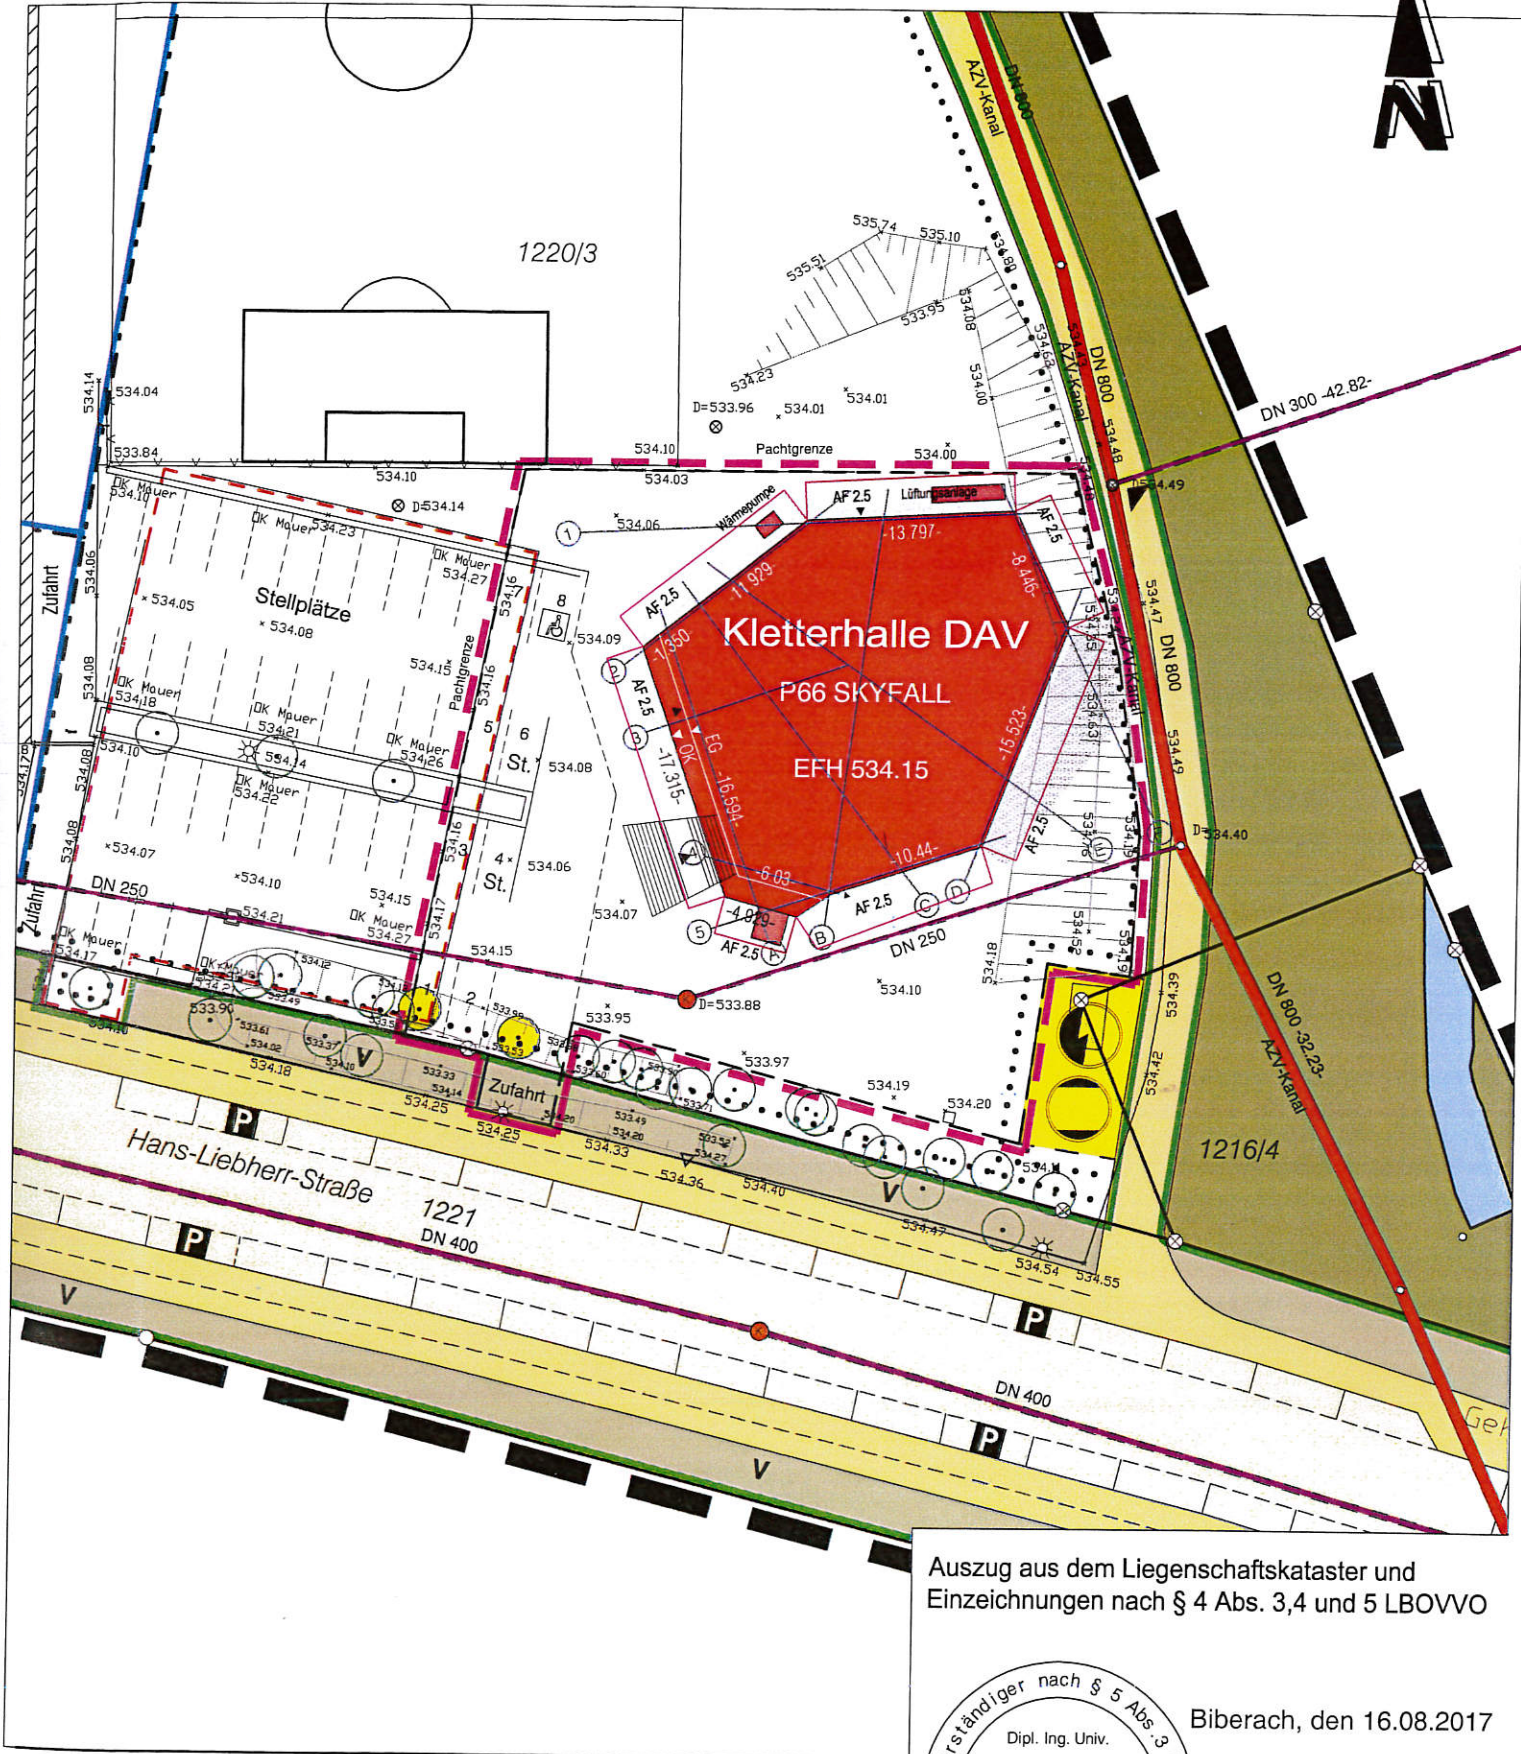

Auszug aus dem Liegenschaftskataster und
Einzeichnungen nach § 4 Abs. 3,4 und 5 LBOVVO

Biberach, den 16.08.2017

Sachverständiger nach § 5 Abs. 3 LBOVVO
Dipl. Ing. Univ.
Ulrich Ender
Weißhauptstraße 30
88400 BIBERACH/RISS
Tel. 07351-22345
Fax: 07351-21781
BERATENDER INGENIEUR

Höhen im Neuen System
Maßstab 1: 500