
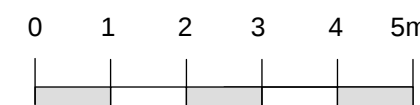
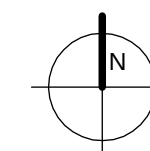


Errichtung Lärmschutzwand Biberach an der Riss

Lageplan Lärmschutzwand
04. Juni 2018

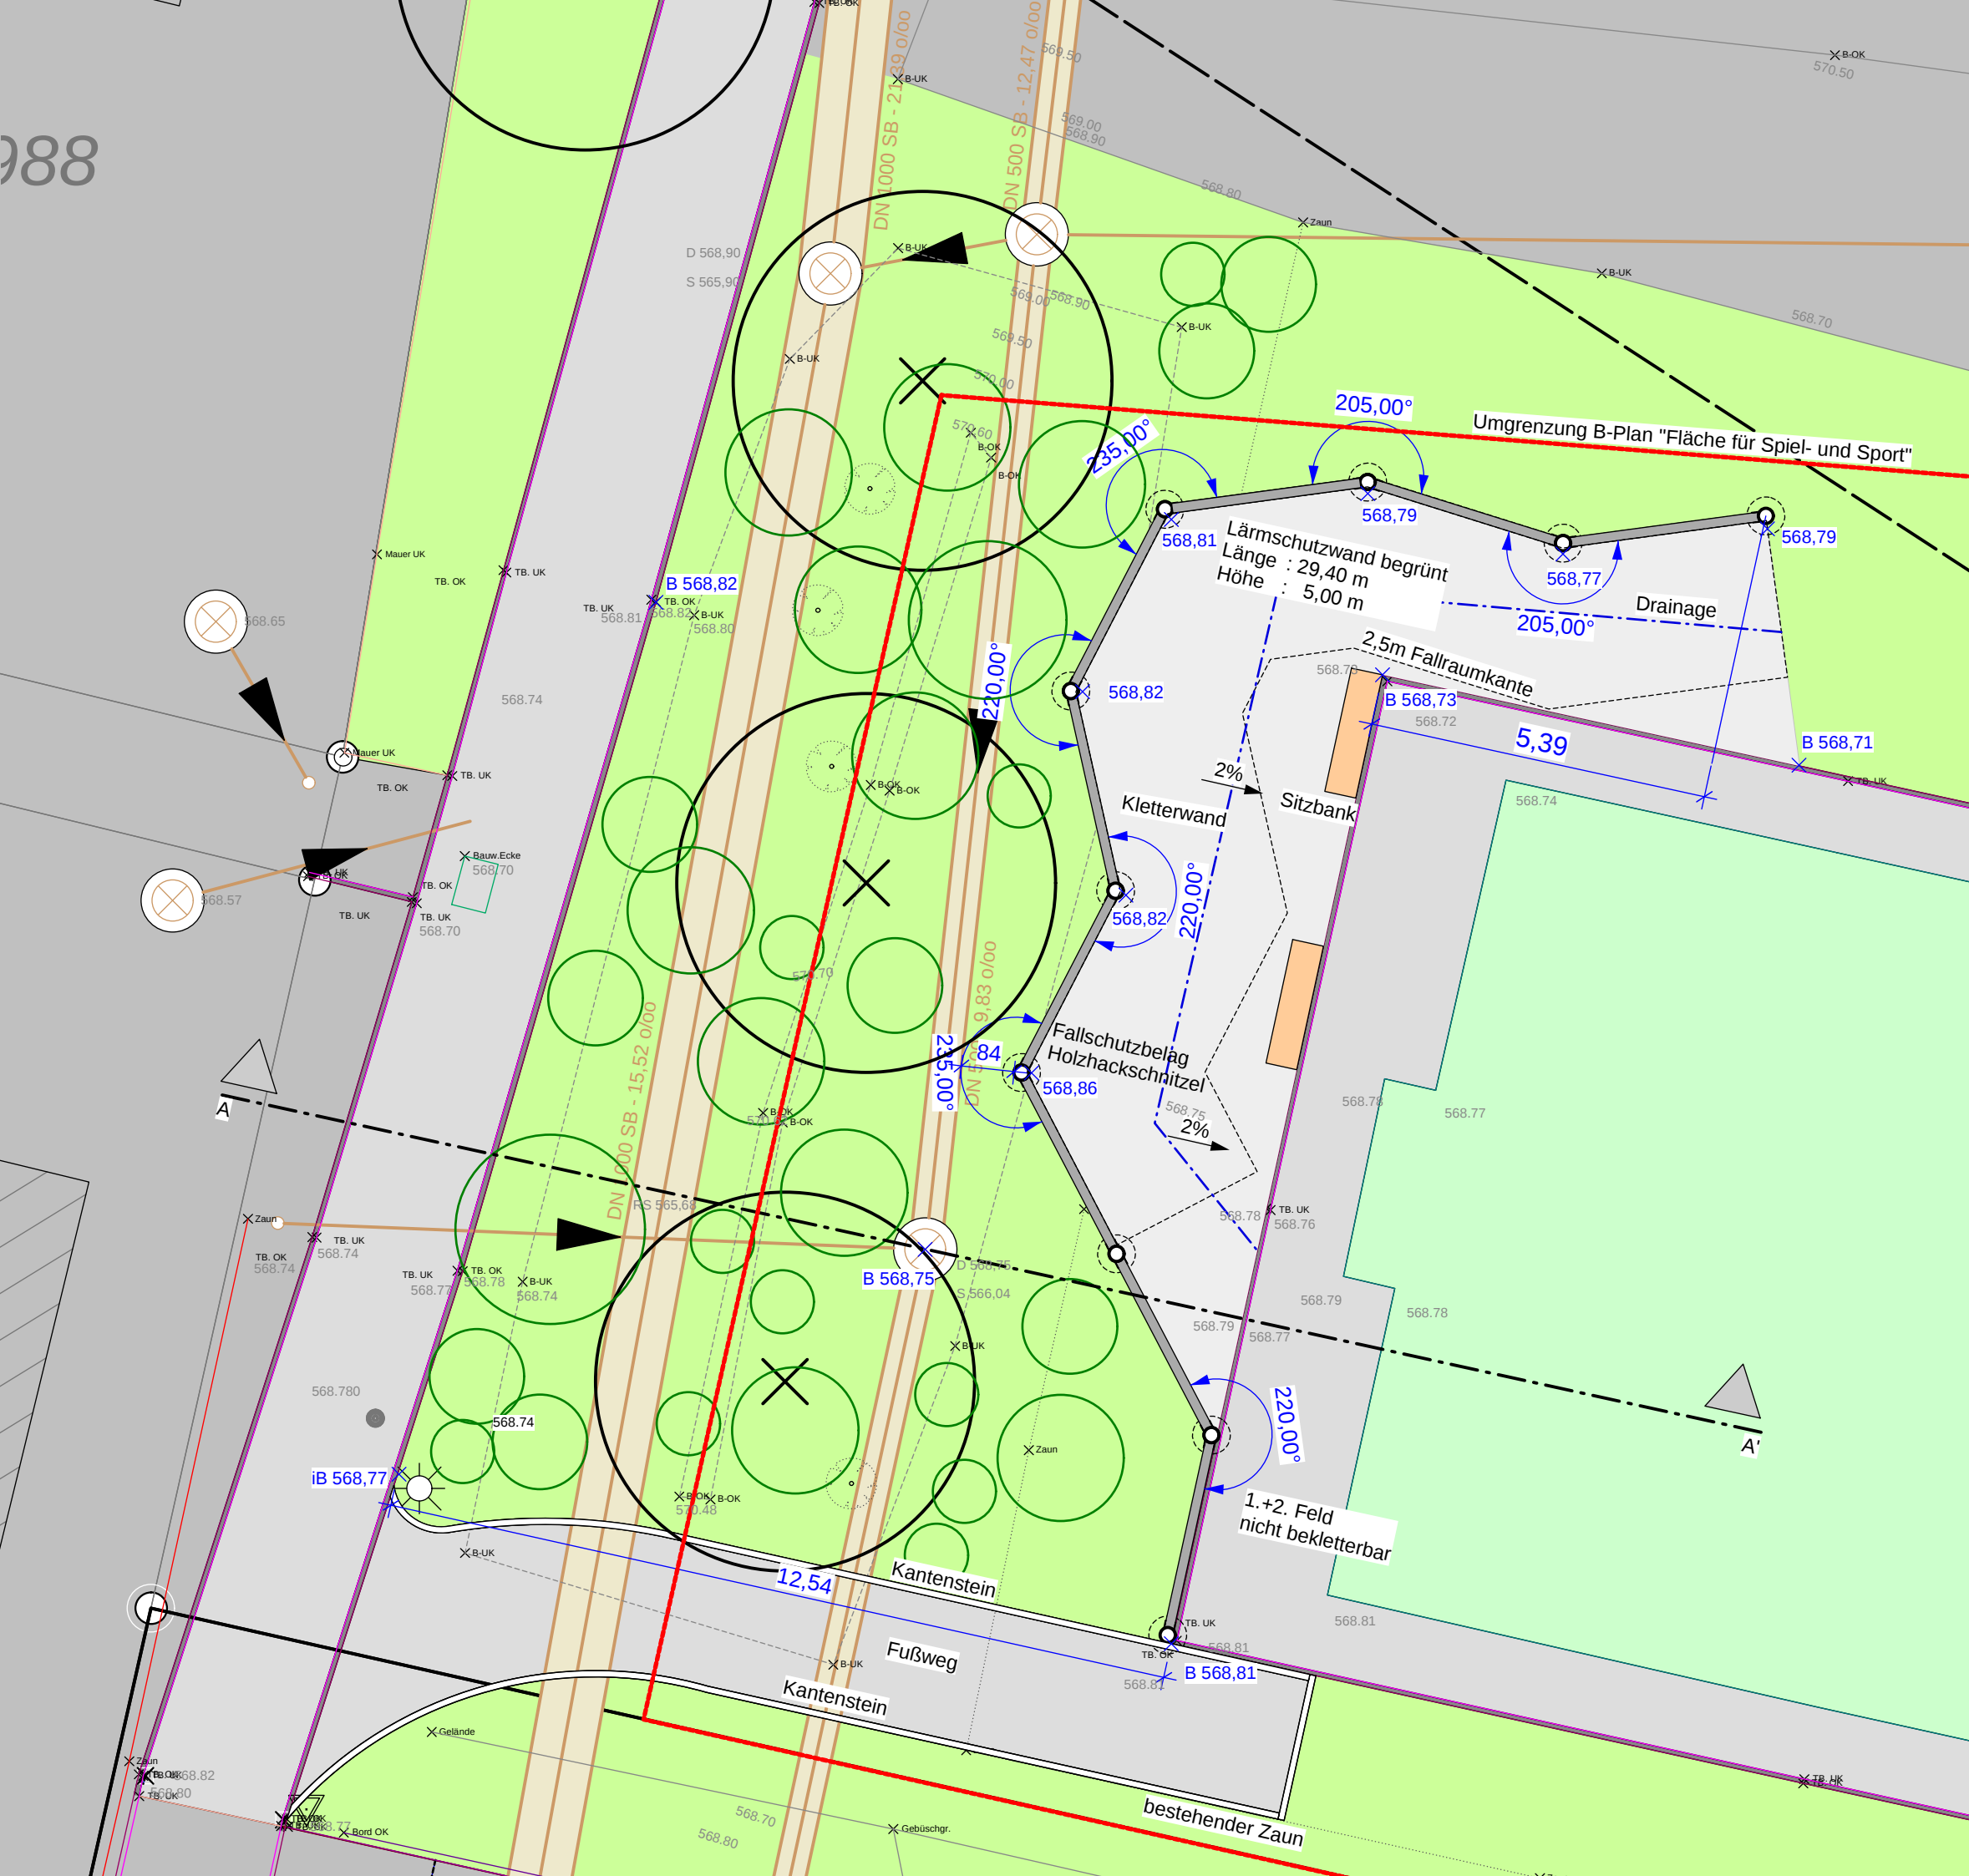

Originalmaßstab M 1:100

Bauvorhaben	Errichtung einer Lärmschutzwand in Biberach an der Riss
Bauherr	Biberach an der Riß Tiefbauamt Zeppelinring 50 88400 Biberach an der Riß Tel. 07351 - 51 - 281
Planungsphase	Entwurf
Plandarstellung	Lageplan
Datum 04.06.2018	2018_18/2018.06.04jf_Entwurf Lärmschutzwand Biberach
Maßstab	M 1:100
Auftragnehmer	Fischer + Partner Büro für Freiraumplanung und Landschaftsarchitektur Albstraße 31 73262 Reichenbach/Fils Tel. 07153 - 618929 Fax 618933