


Zeichenerklärung:

Straßenbau

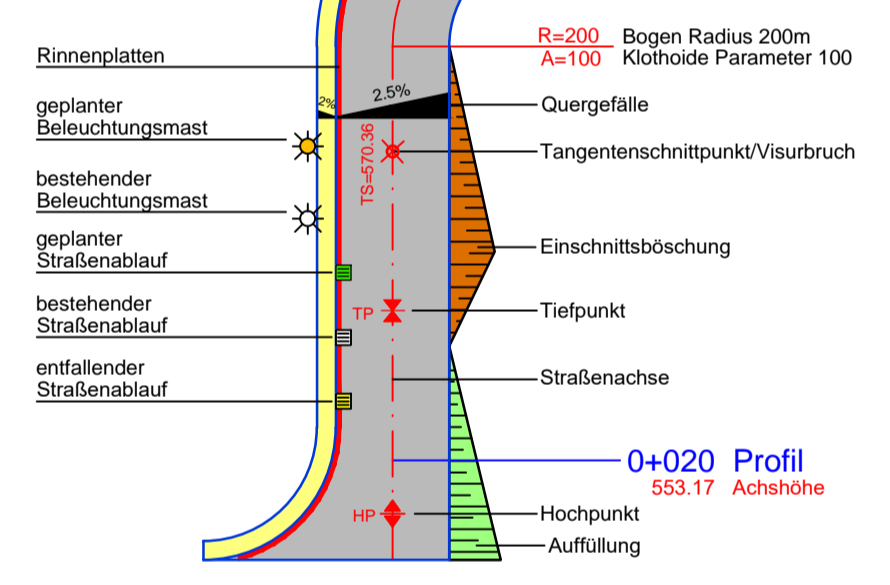

- Geh-, Rad- und Wirtschaftsweg, Asphaltbelag (Belagserneuerung)
- Straße / Parkfläche, Asphaltbelag
- Gehweg, Asphaltbelag
- Grünfläche
- durchgefärbte Betonfläche

Höhen im System DHHN92

BAUHERR Stadt Biberach an der Riss		 BIBERACH Klein, stark, oberschwäbisch.
PROJEKT Erschließung Gewerbegebiet "Mittelbiberacher Steige"		
PLANNUMMER 2781	MAßSTAB 1 : 500	PROJEKTNUMMER 16-036-06
STRASSENPLANUNG		
PLANART Lageplan		DATUM 24.08.2018
PLANPHASE Ausführungsplanung		ZEICHNUNGSNAME A_LAGEPLAN.DWG
BEARBEITER Schmid		GEZEICHNET ml/sk
PLANER E ₁ S tiefbauplanung		BELEG Erwin Schmid Dipl.-Ing.(FH) Industriestraße 49 88441 Mittelbiberach tel. 07351 - 5 28 08 - 00 mail: info@e-s.de