


Lageplan, M 1:100

Hans-Rohrer-Straße



Schnitt A-B, M 1:100

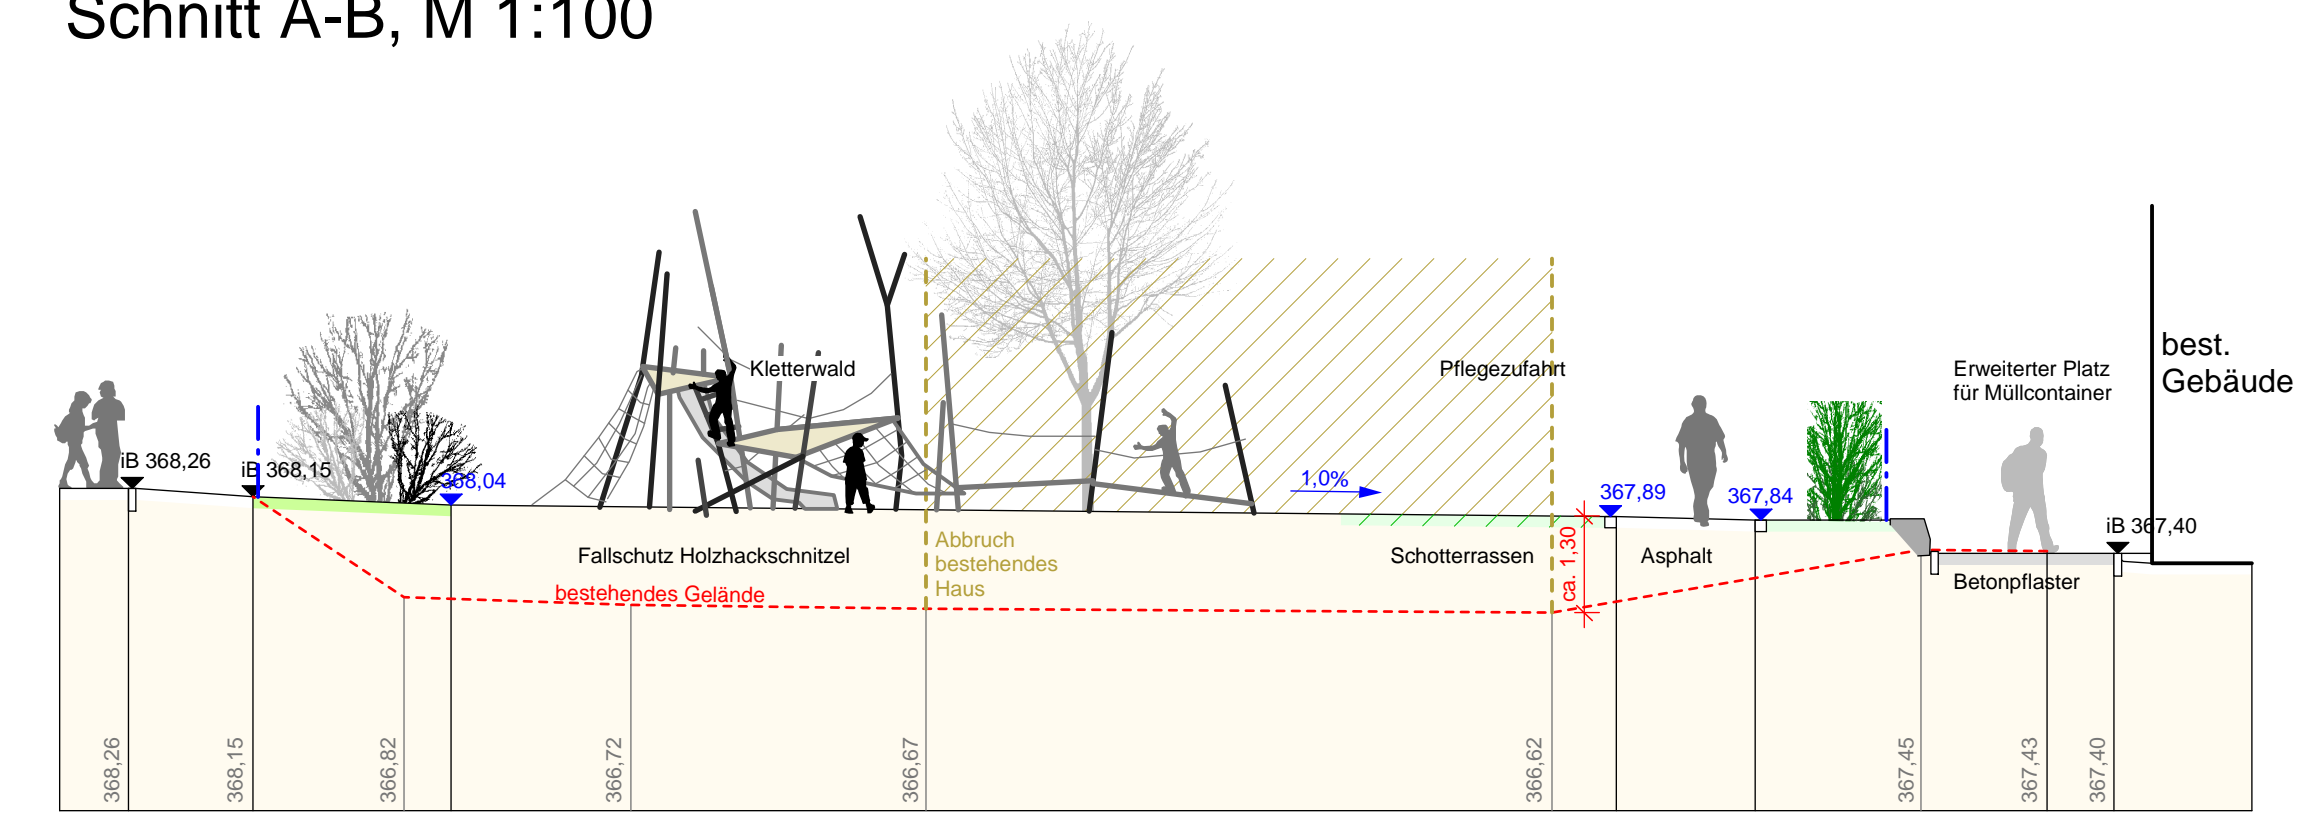

**Zeichenerklärung**

Planung	Bestand


Neugestaltung Spielplatz Ziegelweg  
Biberach an der Riß  
Entwurfsplanung  
12. Dezember 2018

Baumauswahl - Baumarten:

Ah	Aesculus hippocastanum	Roskastanie
Ap	Acer platanoides 'Olmsted'	Spitzahorn
Jr	Juglans regia	Walnuss
Ls	Liquidambar styraciflua	Amberbaum



Schnitt C-D, M 1:100

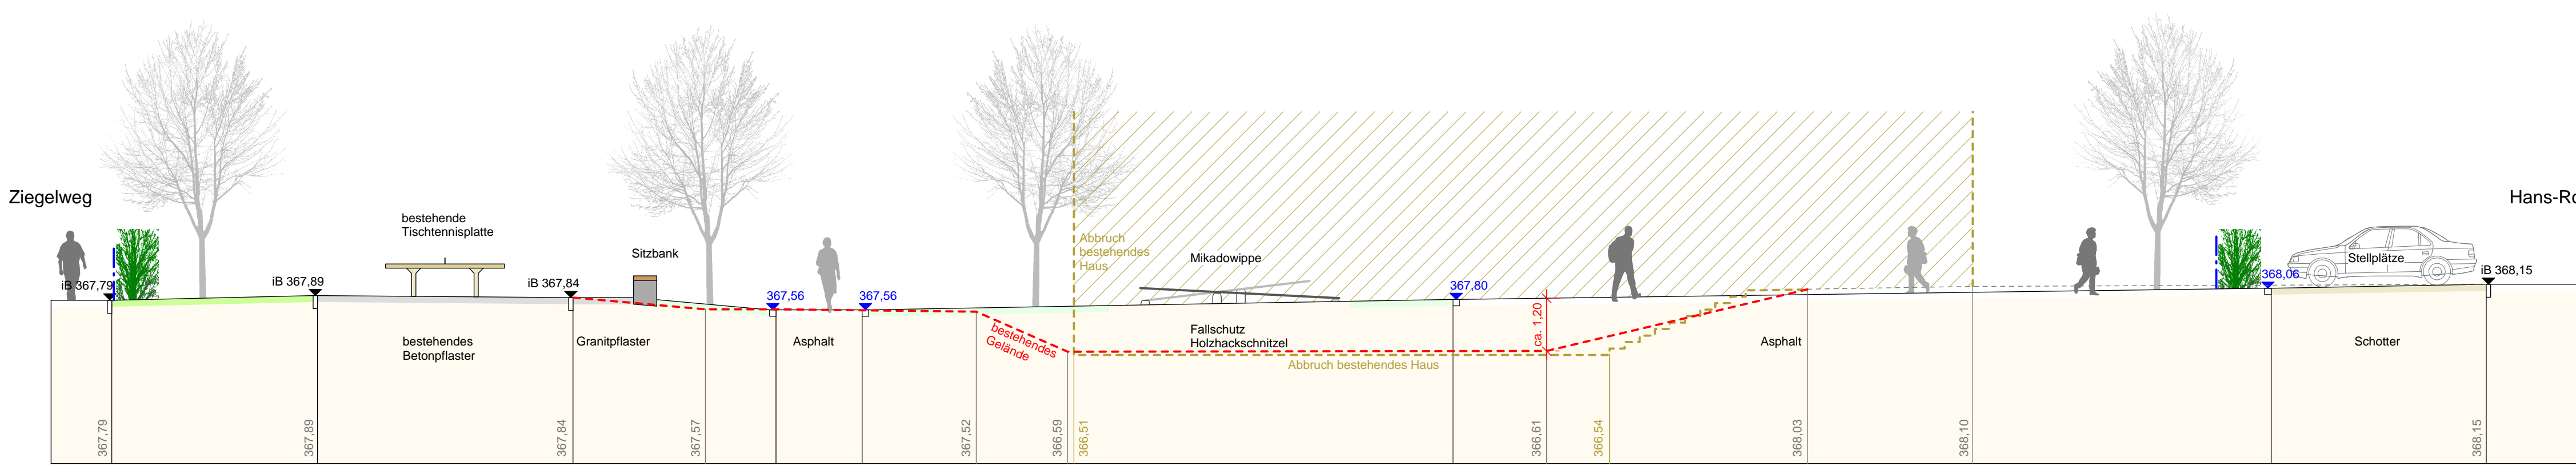

Bauvorhaben: Neugestaltung Spielplatz Ziegelweg in Biberach an der Riß  
 Bauherr: Biberach an der Riß Tiefbauamt Zeppelinring 50 88400 Biberach an der Riß Tel. 07351 - 51 - 281  
 Planungsphase: Entwurfsplanung  
 Plandarstellung: Lageplan  
 Datum 12.12.2018: 2018\_19/2018.12.12da\_Entwurfsplanung\_Neugestaltung Spielplatz Ziegelweg  
 Maßstab: M 1:100  
 Auftragnehmer: Fischer + Partner Büro für Freiraumplanung und Landschaftsarchitektur Albstraße 31 73262 Reichenbach/Fils Tel. 07153 - 618929 Fax 618933