


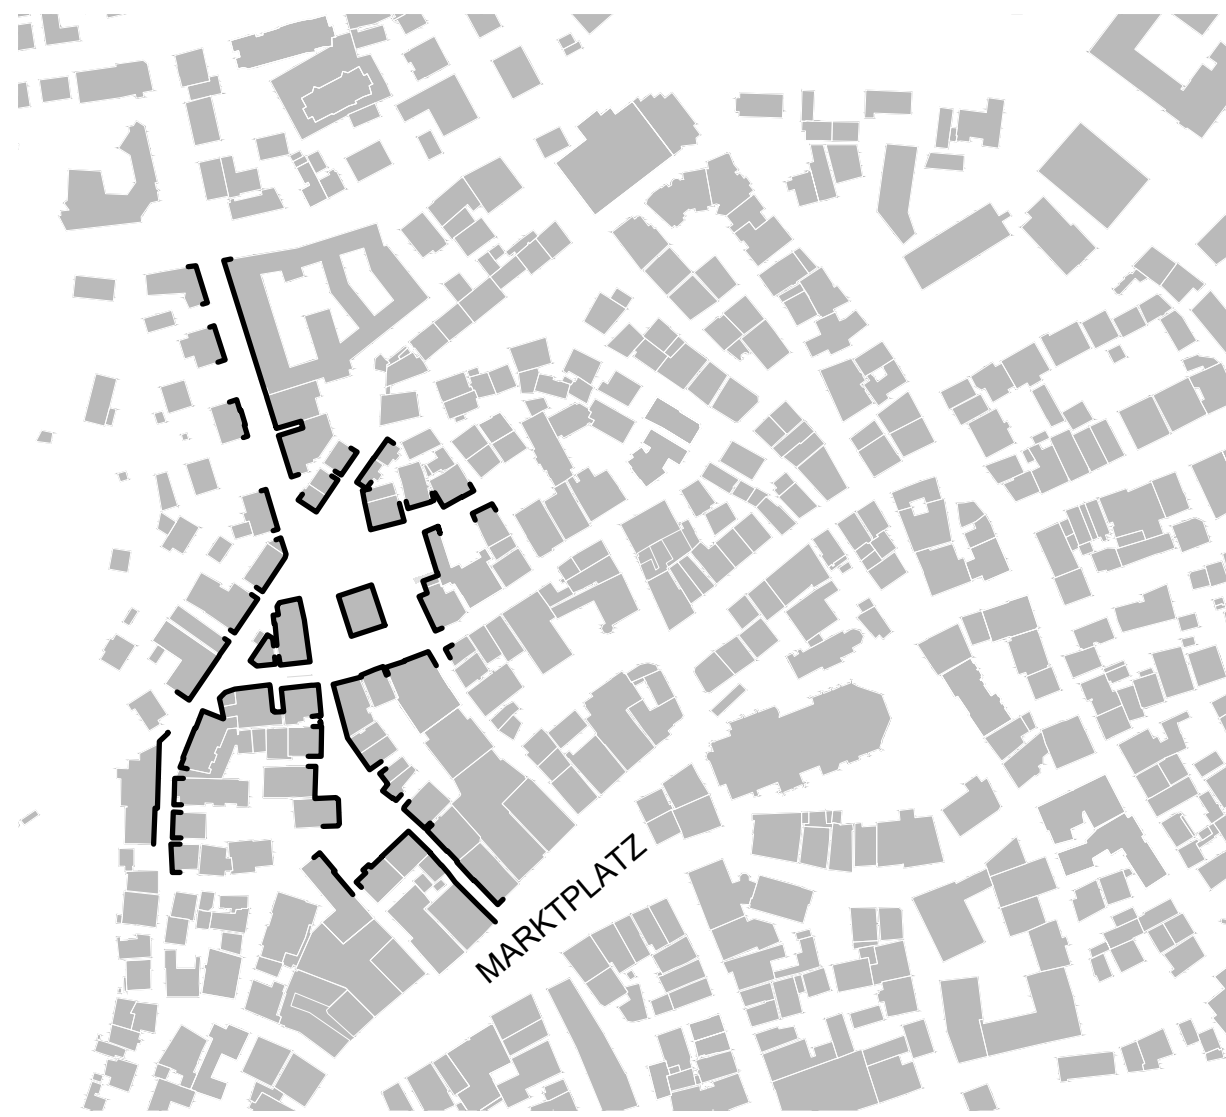

auftraggeber:
Stadt Biberach an der Riss
Stadtplanungsamt
88400 Biberach an der Riss, Museumsstraße 2

vorhaben:
Wielandstraße/Ochsenhauser Hof
Sanierung
Straßenraum und Freianlagen

zeichnung:
VORENTWURF
Lageplan
Variante 1 - Asphaltfahrbahn

datum:
27.08.2019

maßstab:
1:250

plannr:
1470-2-300_1

gezeichnet:
tdr / loho

index:
J.

lohrer . hochrein
landschaftsarchitekten und
stadtplaner gmbh

d - 80796 münchen
bauernstraße 8

tel (+49) 089 / 28 77 91- 0
fax (+49) 089 / 2877 91-29
loho @ lohrer-hochrein.de
www.lohrer-hochrein.de