


Freizeitanlage am Weissen Bild
in Biberach

Vorentwurfsplanung
Spielplatz
21. Oktober 2019




Streetballkorb

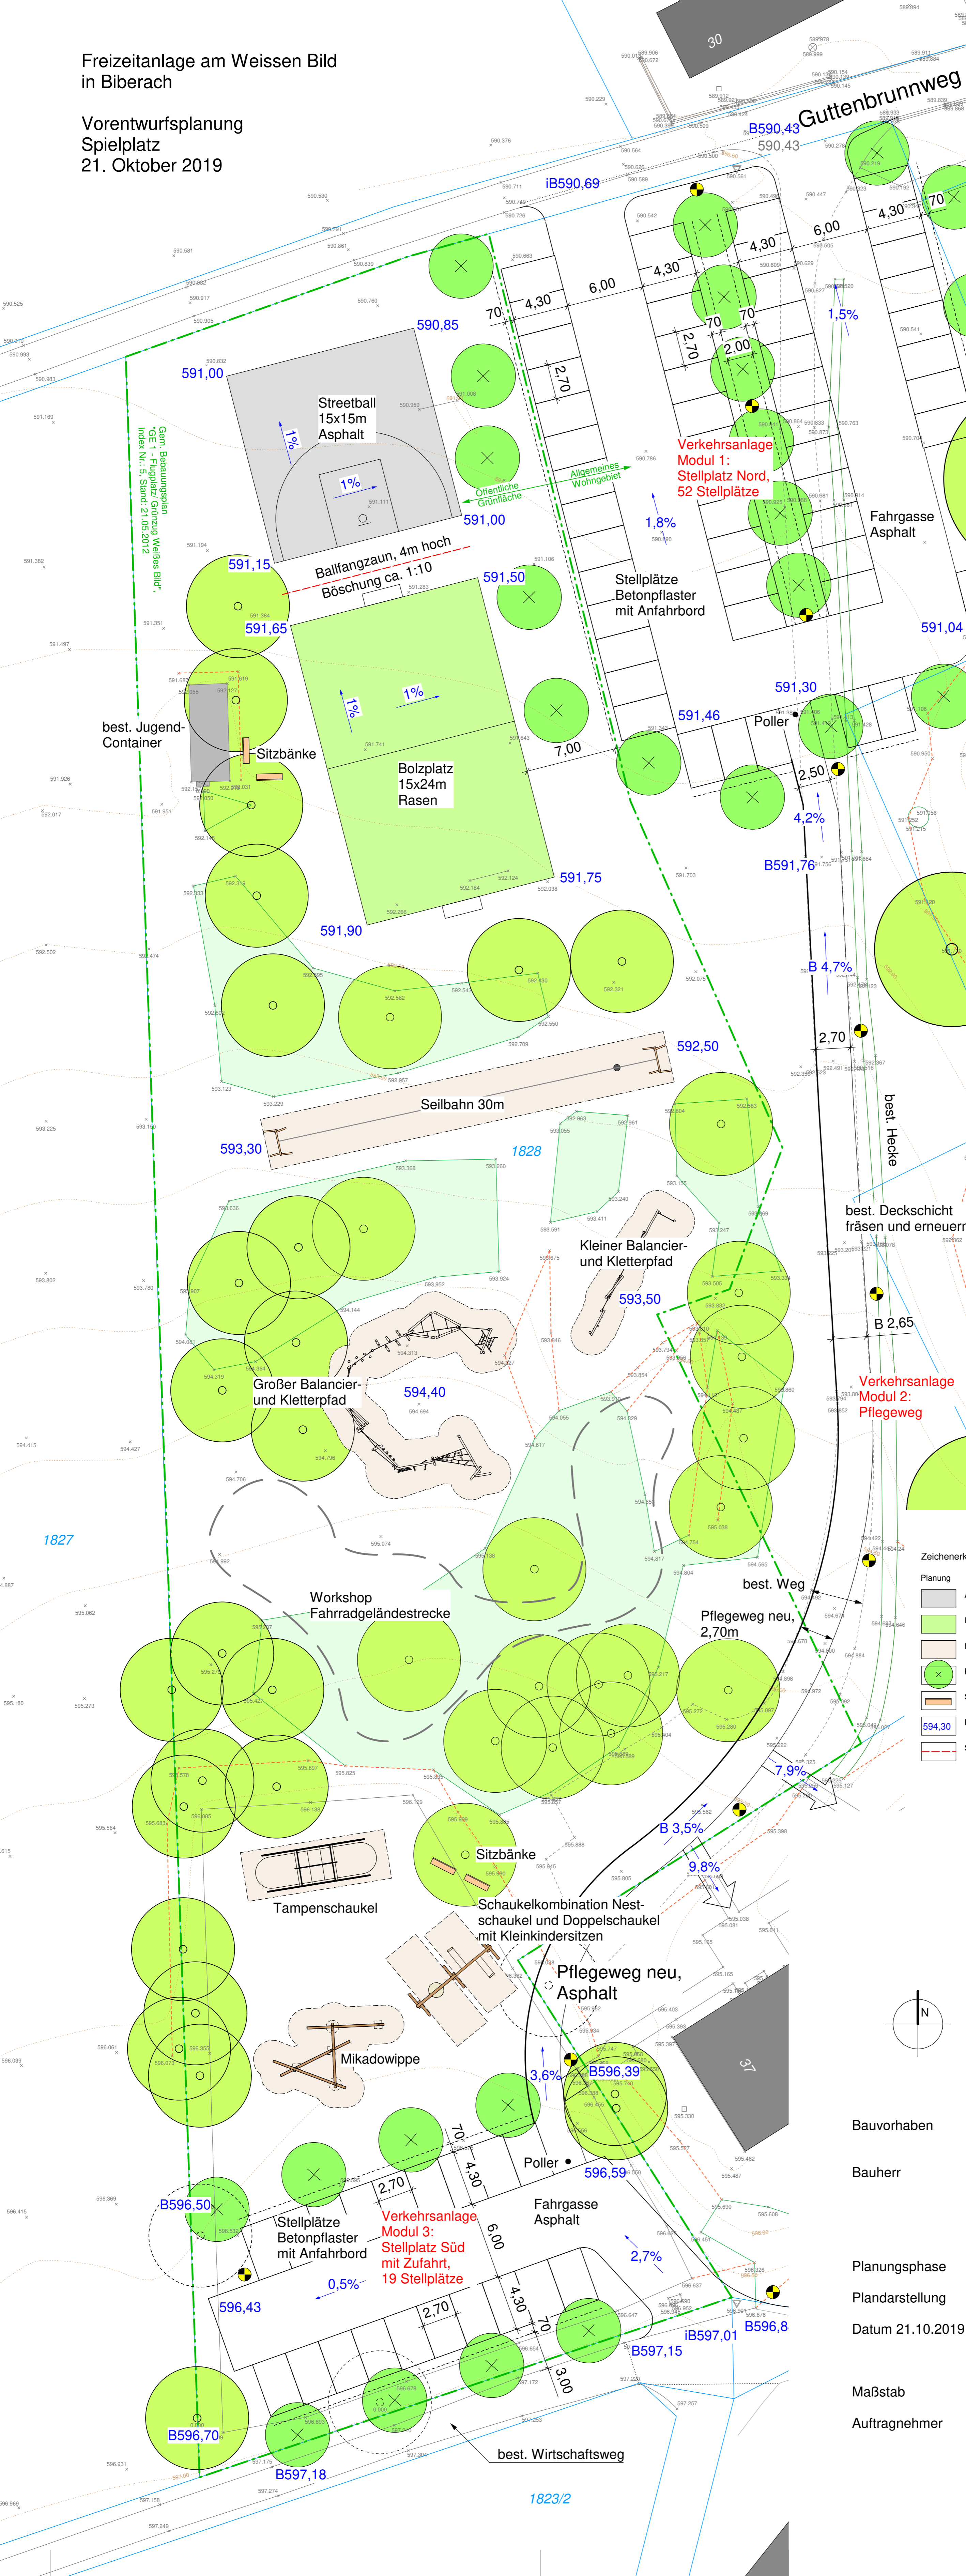

Bolzplatz-Tore



Seilbahn

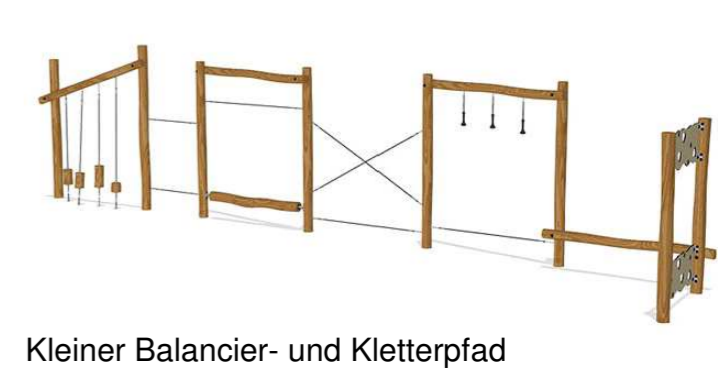

Kleiner Balancier- und Kletterpfad



Großer Balancier- und Kletterpfad



Tampenschaukel




Schaukelkombination



Mikado-Wippe

Zeichenerklärung	
Planung	Asphalt
	Rasen
	Fallschutzfläche
	Baum
	Sitzbank
	Höhe
	Stabgitterzaun, H=4m
Bestand	Kataster
	Strauchfläche, Gehölze
	Baum
	Baum entfällt
	Höhe
	Höhenlinie, 0,5m
	Grünfläche entspr. B-Plan

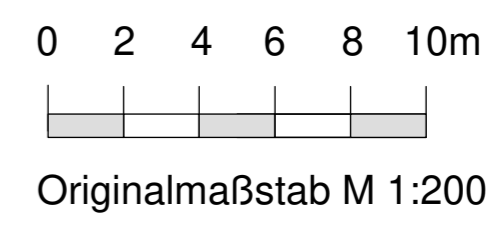

Originalmaßstab M 1:200

Bauvorhaben Freizeitanlage am Weissen Bild in Biberach

Bauherr Biberach an der Riß Stadtplanungsamt Museumstraße 2 88400 Biberach an der Riß Tel. 07351-51-269

Planungsphase Vorentwurf

Plandarstellung Lageplan

Datum 21.10.2019

Datum 2018_20/2019.10.21ak_Freizeitanlage am Weissen Bild_Vorentwurf Spielplatz

Maßstab M 1:200

Auftragnehmer Fischer + Partner Büro für Freiraumplanung und Landschaftsarchitektur Albstraße 31 73262 Reichenbach/Fils Tel. 07153 - 618929 Fax 618933