



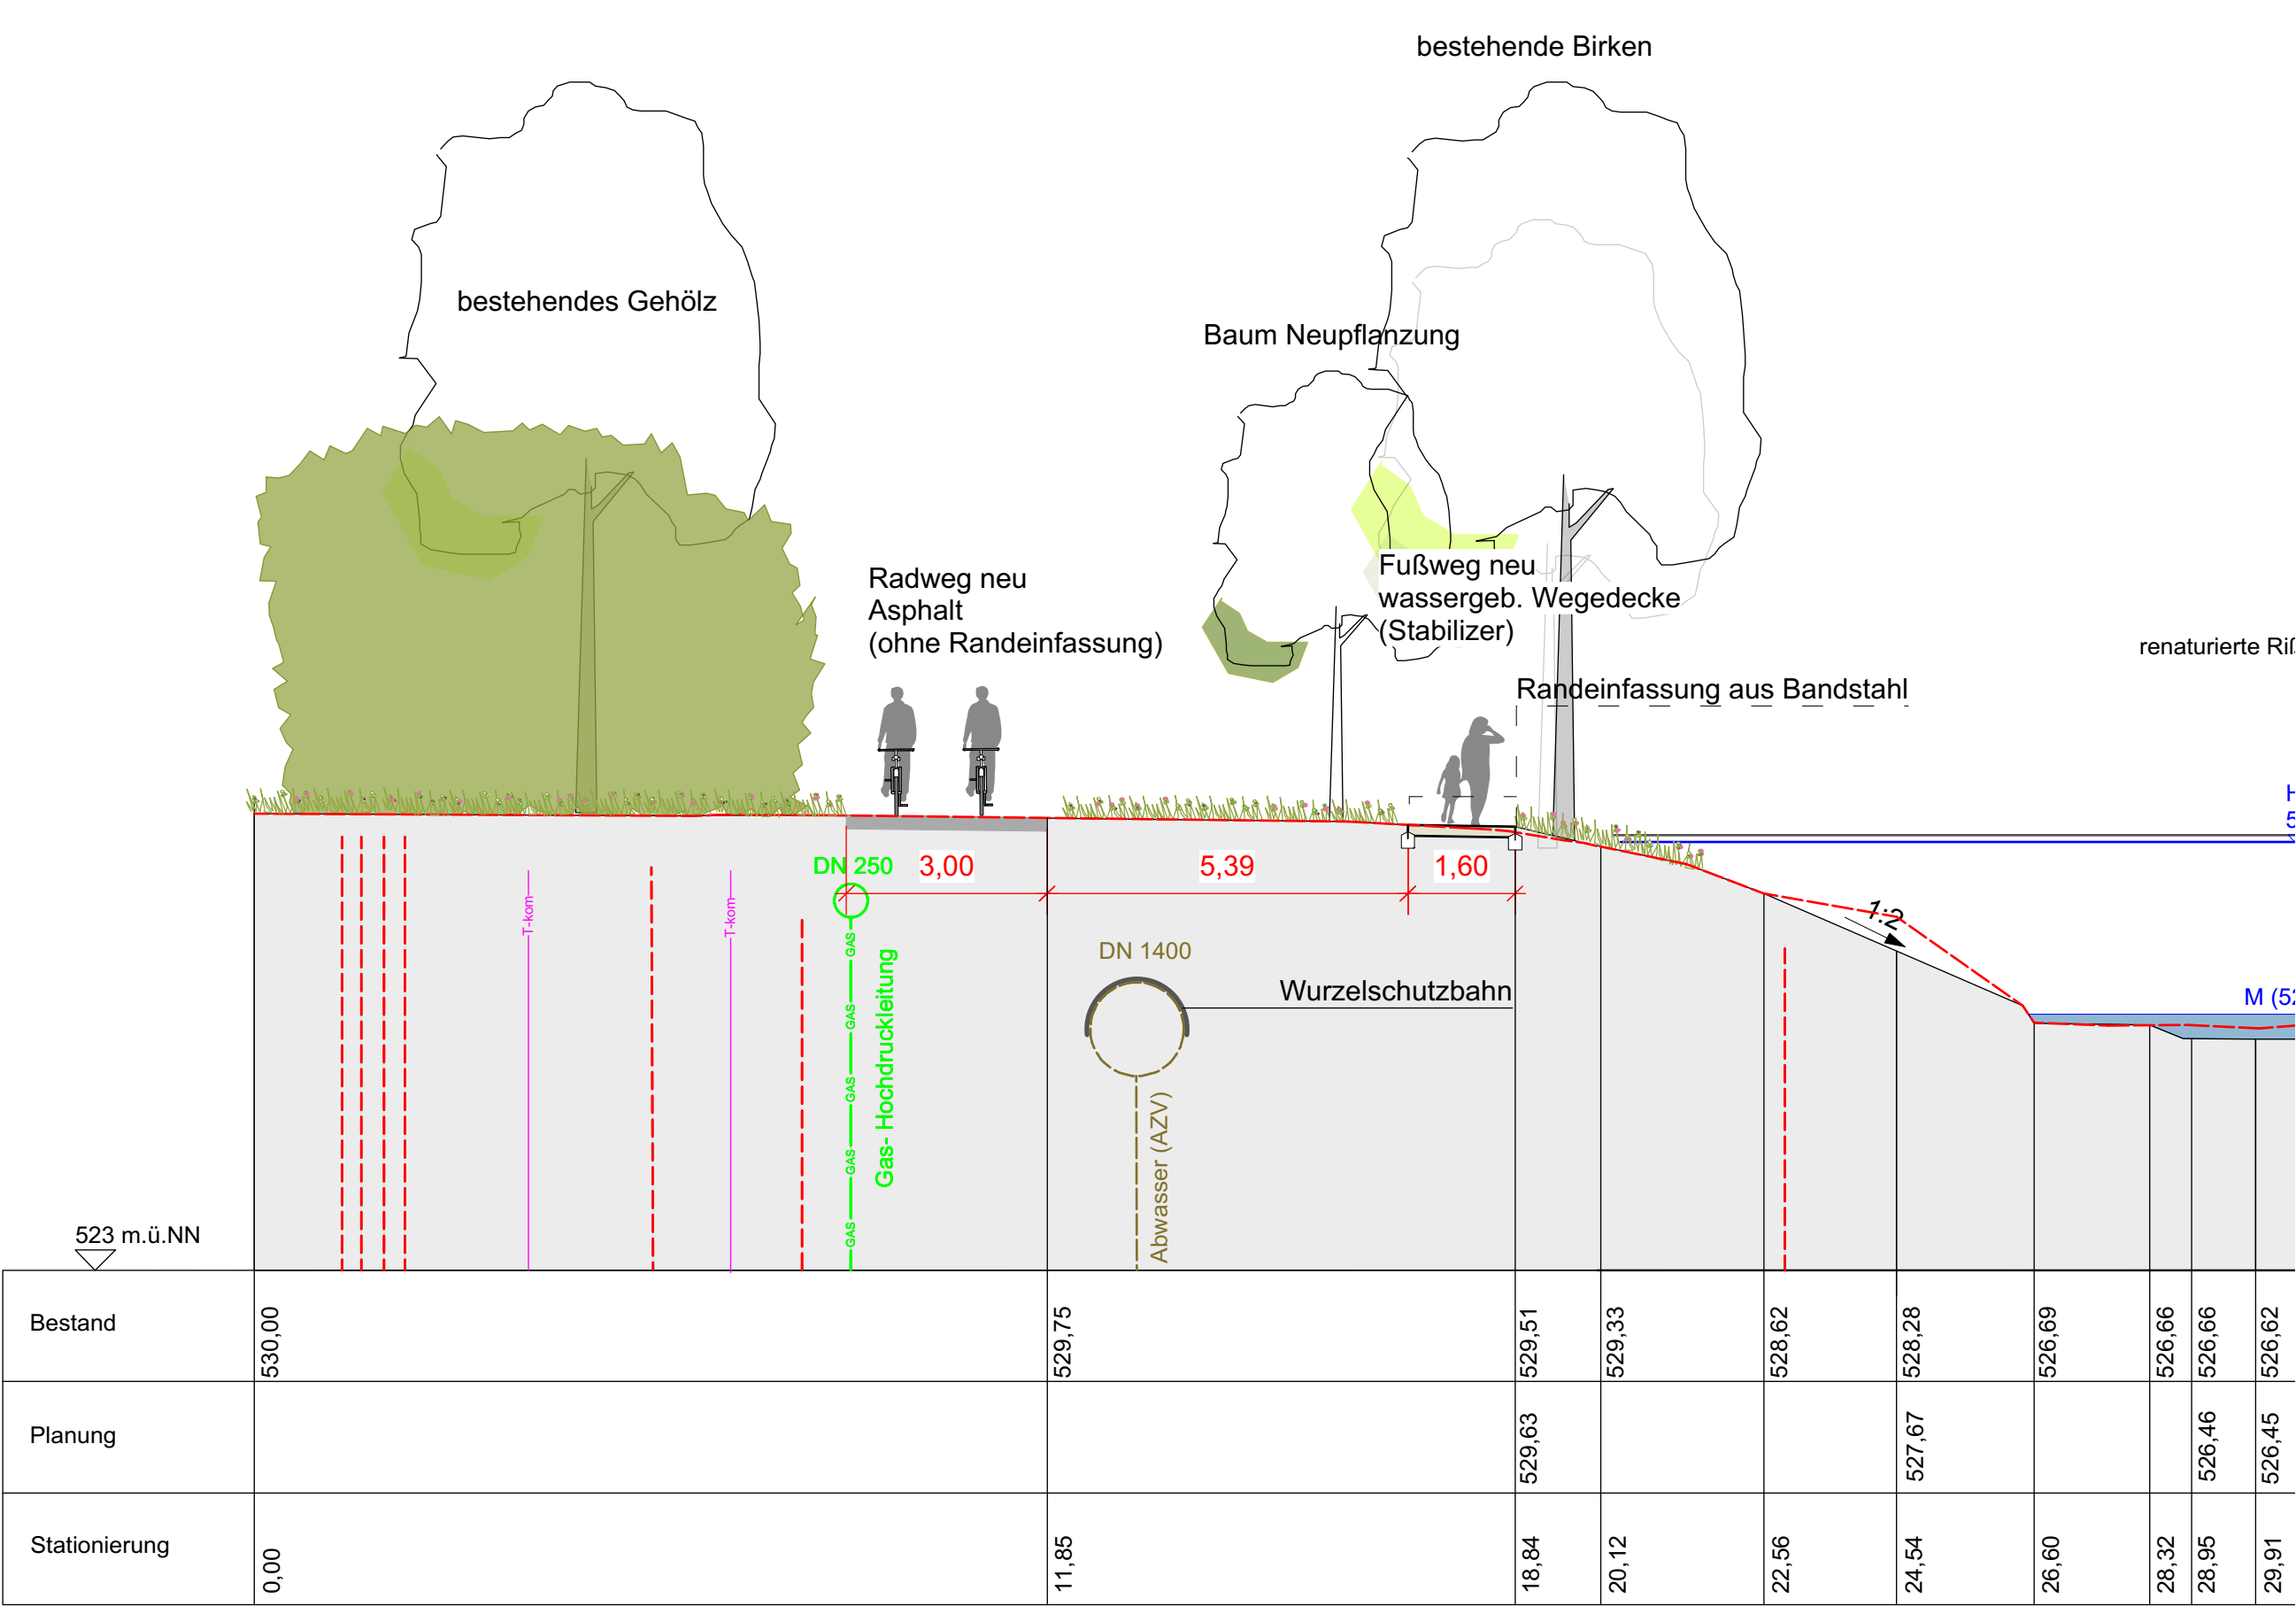


Schnitt 1

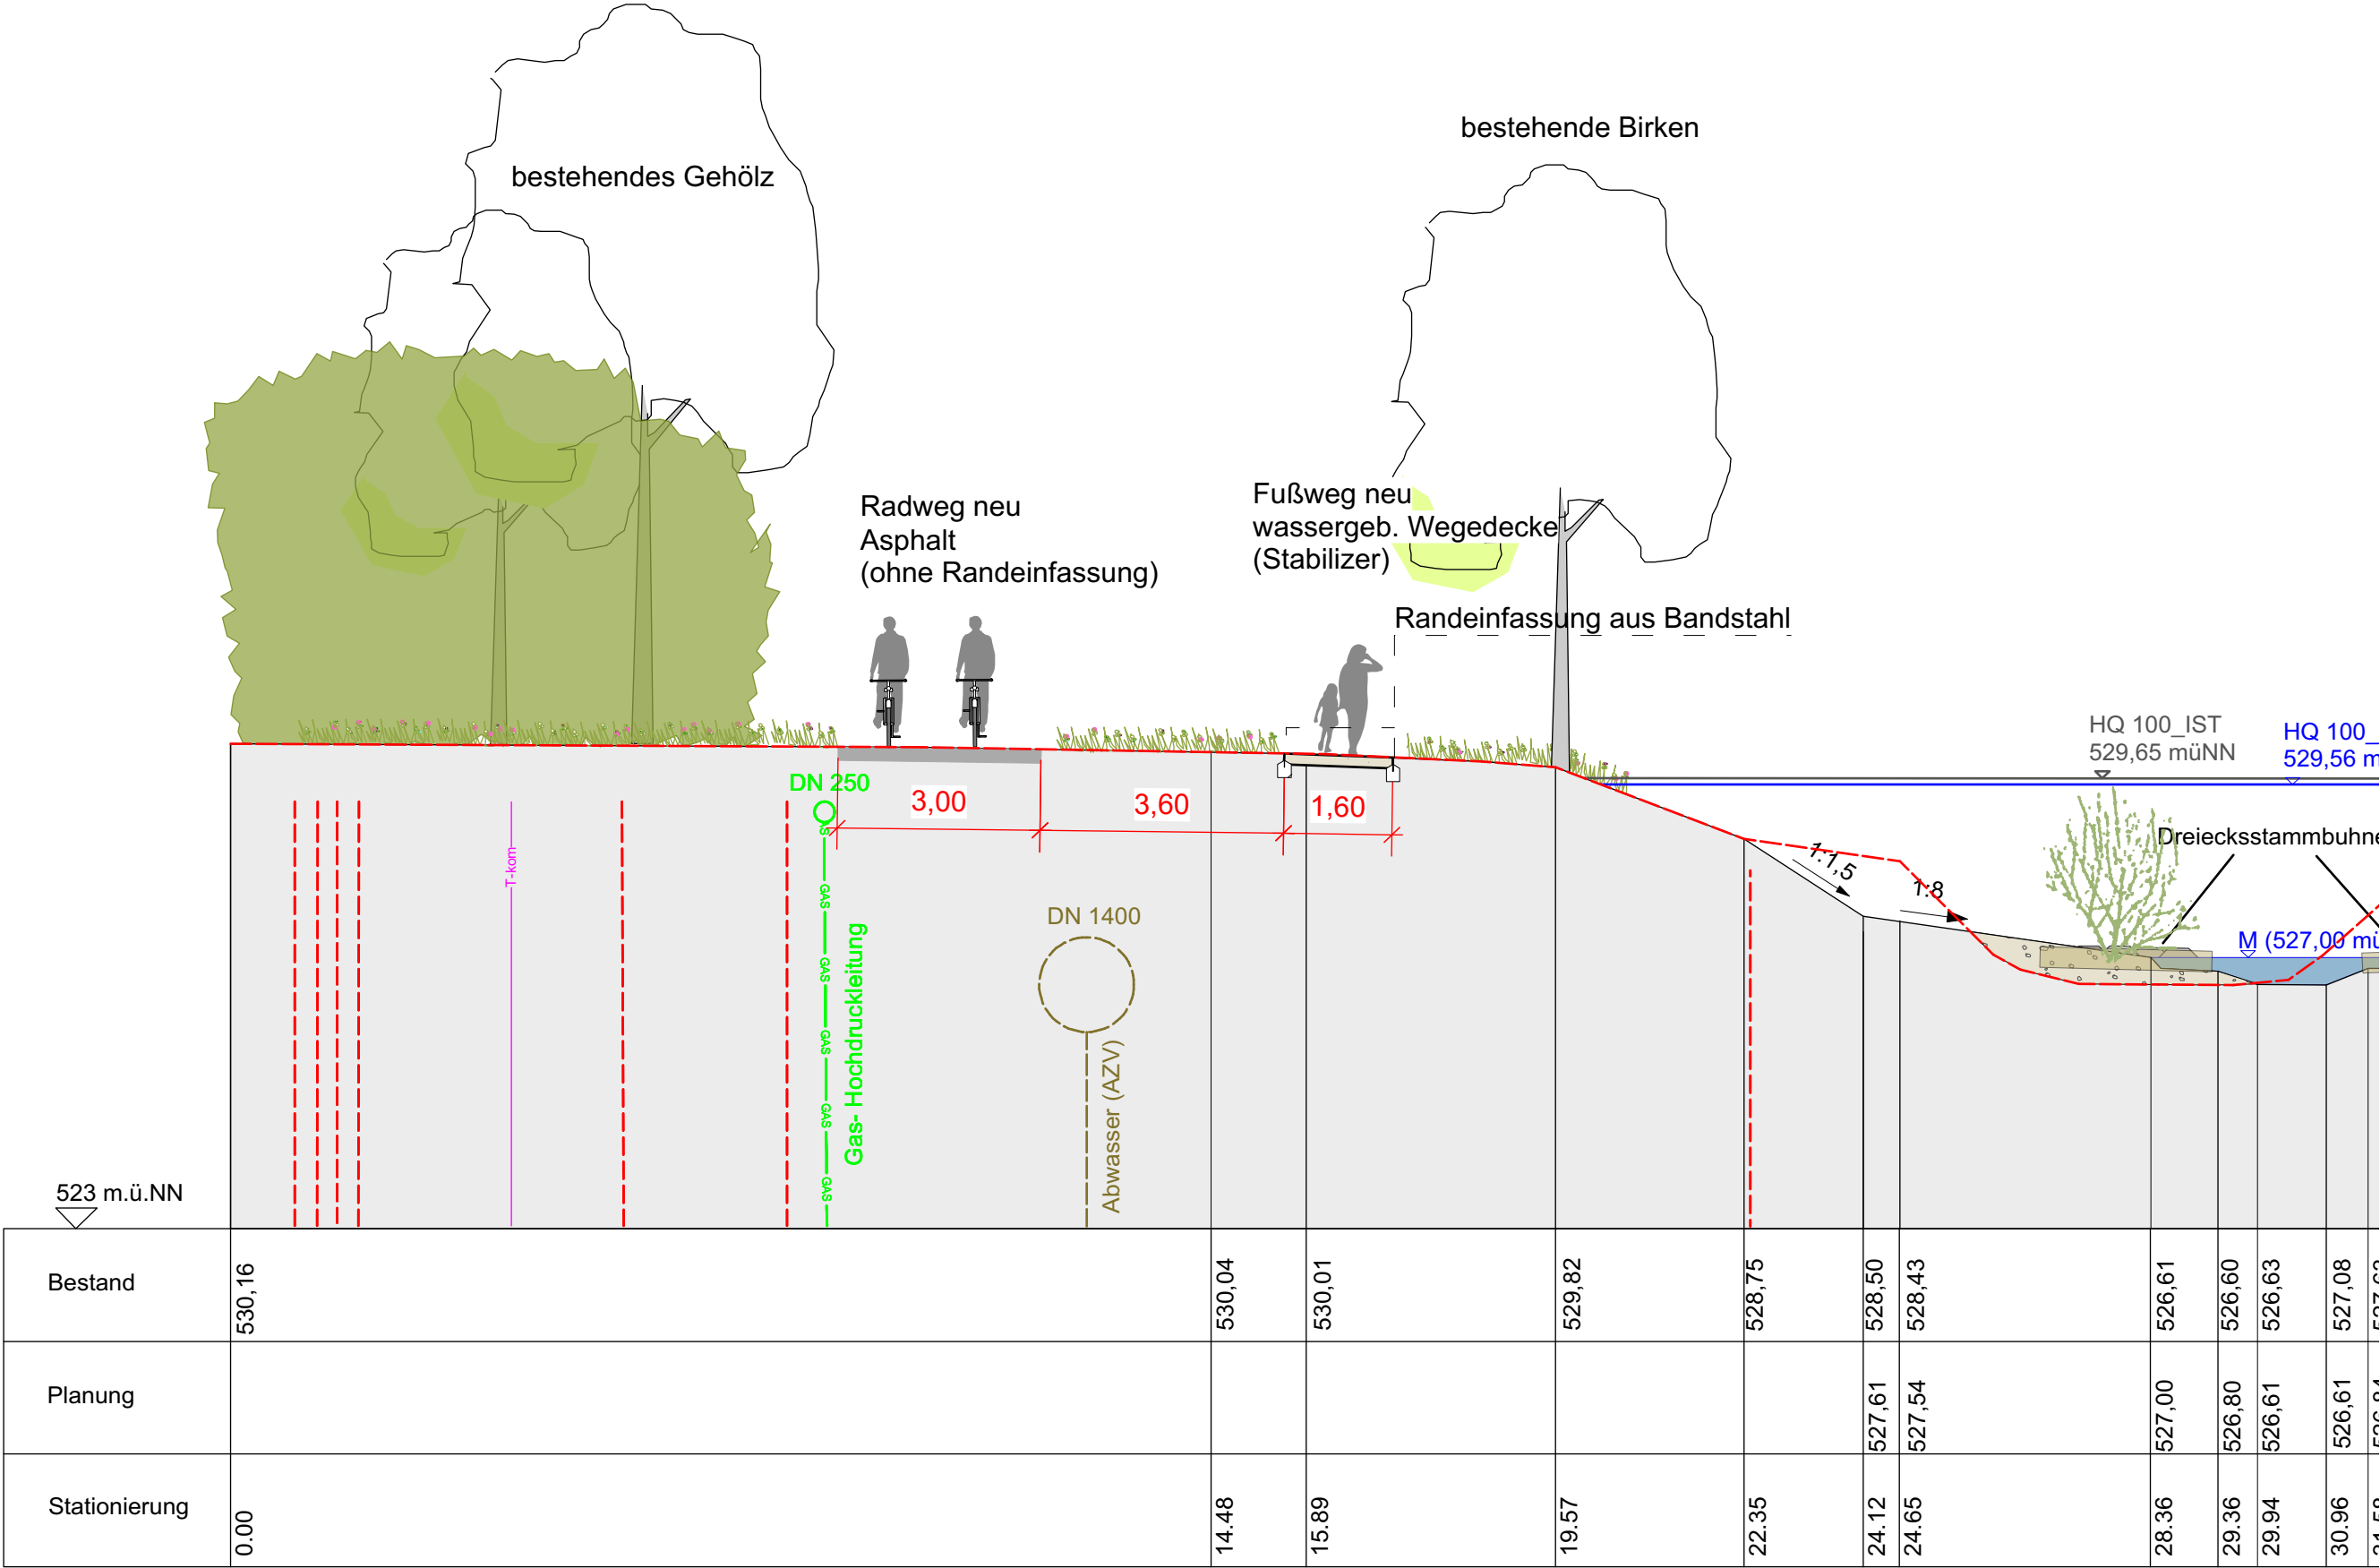

Schnitt 2

Legende

Wege

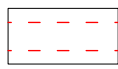

Weg Bestand (Nord)



wassergebundene Wegedecke (Stabilizer)



Asphaltweg-/Straße



Zufahrt für Geschiebezufuhr (RP Tübingen)

Gehölze



Bäume Bestand



Hecke/durchgehender Strauchbestand (Bestand)



Bäume Planung


Ausstattung



Beleuchtung Bestand



Beleuchtung Planung (Abstand 30 m)

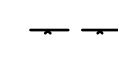

Zaun (Bestand)

BAUVORHABEN

Erweiterung Radweg Rissinsel

AUFTRAGSGEBER

Stadt Biberach an der Riß
Museumstr. 2
88400 Biberach an der Riß



PLANUNG

Vorentwurf

PLANNUMMER

Lageplan_Radweg Nord

365° freiraum + umwelt
Kübler, Seng, Siemensmeyer
Freie Landschaftsarchitekten, Biologen und Ingenieure
Klosterstraße 1 Telefon 07551 / 94 95 58-0 info@365grad.com
88662 Überlingen Telefax 07551 / 94 95 58-9 www.365grad.com

PLANGRÖSSE 0,6/0,74

MASSSTAB 1:500/100

DATUM DRUCK 30.5.19

DATUM GEZ 30.05.19

GEZEICHNET dz

CS



2058_02_1

VON TOTAL 1