

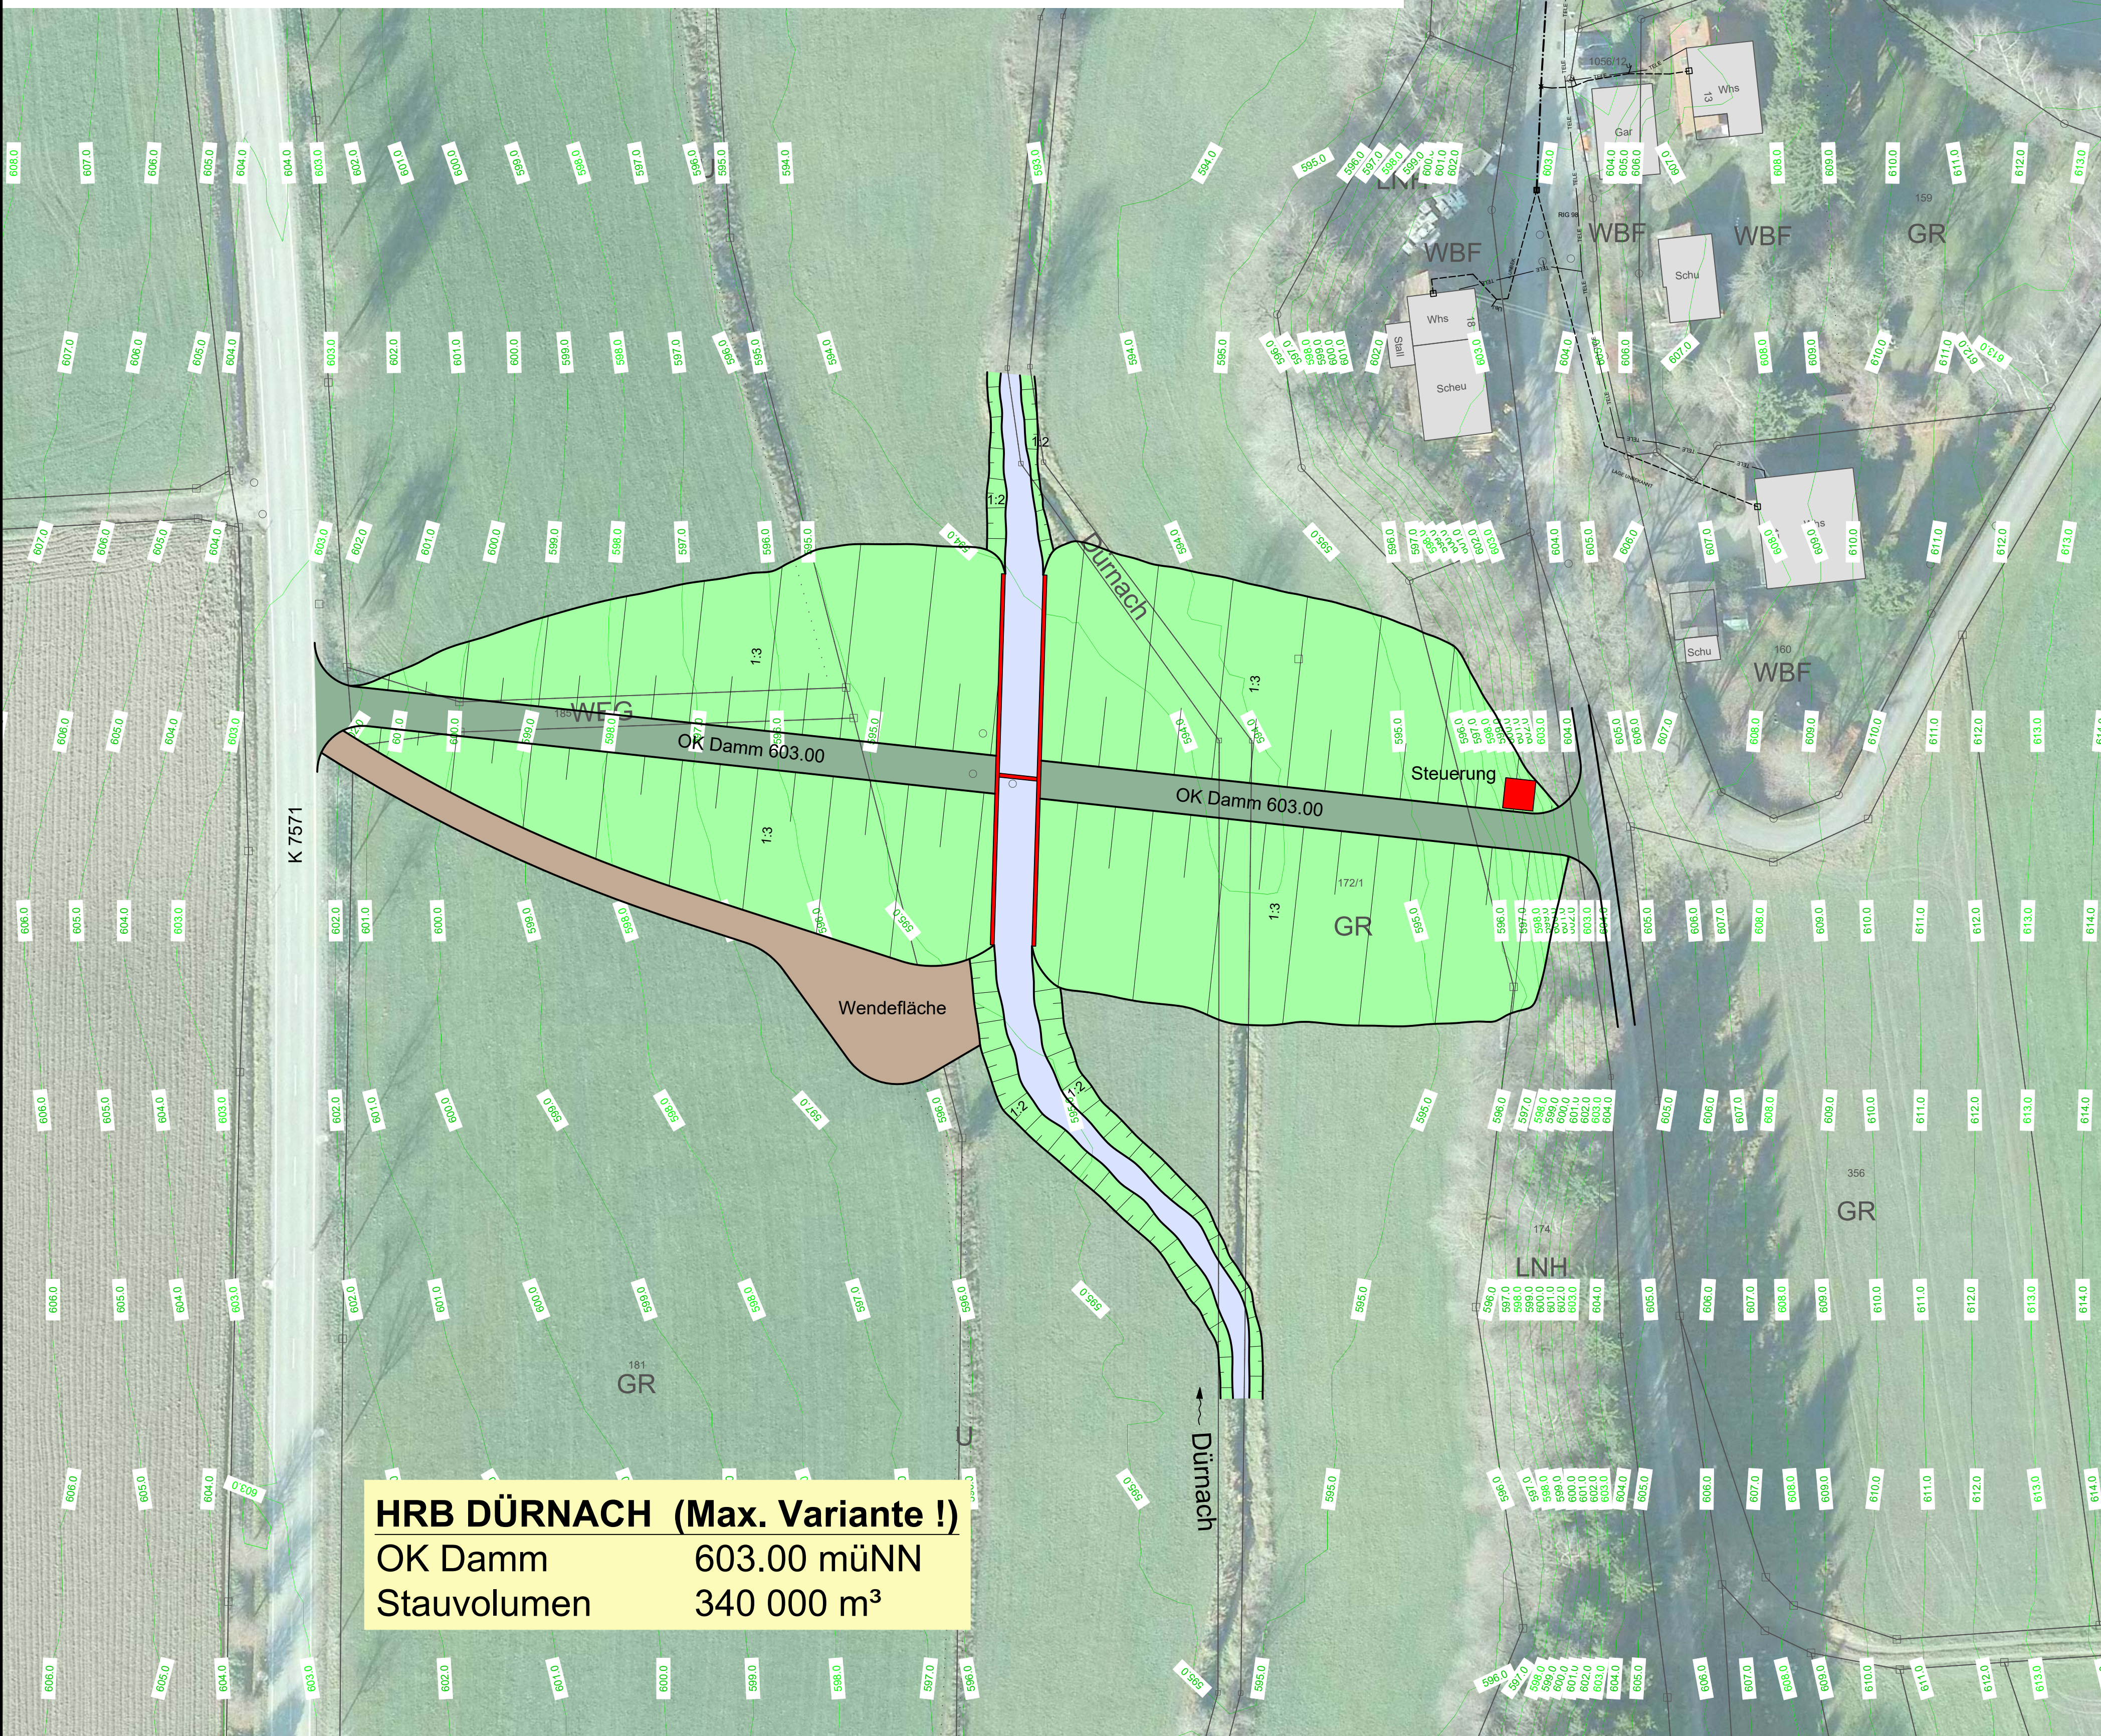
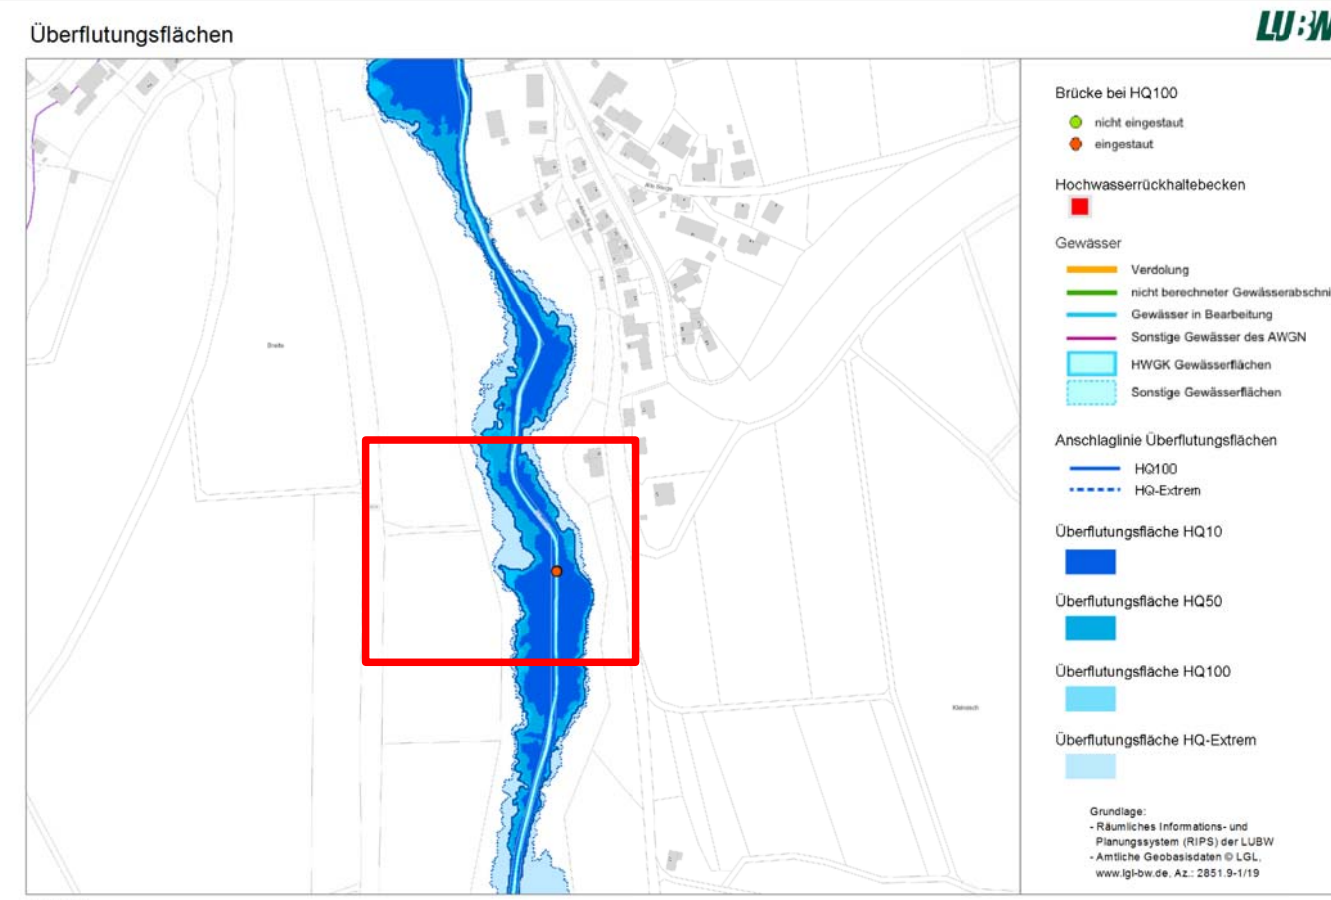


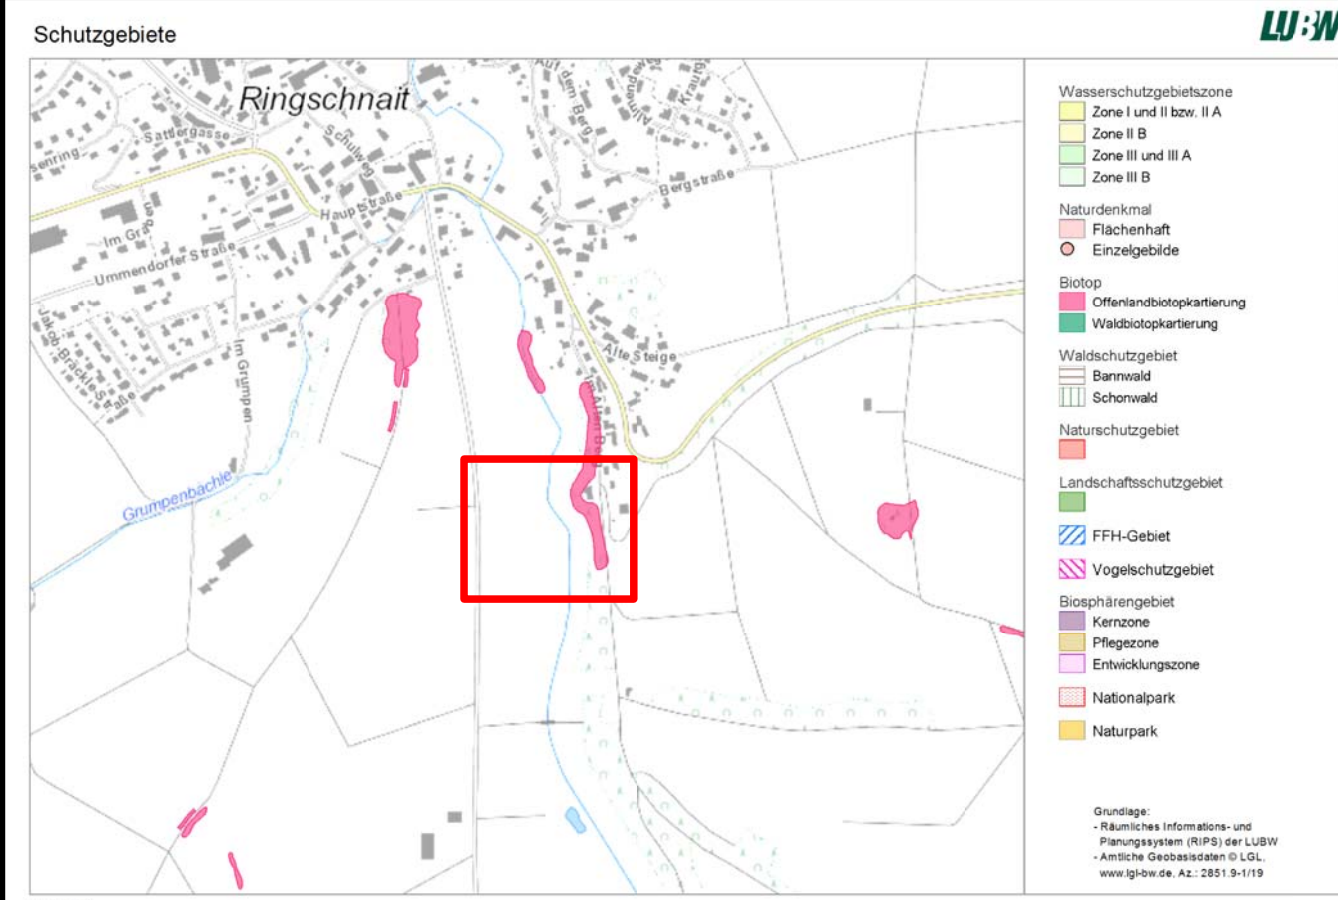


HRB DÜRNACH (Max. Variante !)
OK Damm 603.00 müNN
Stauvolumen 340 000 m³

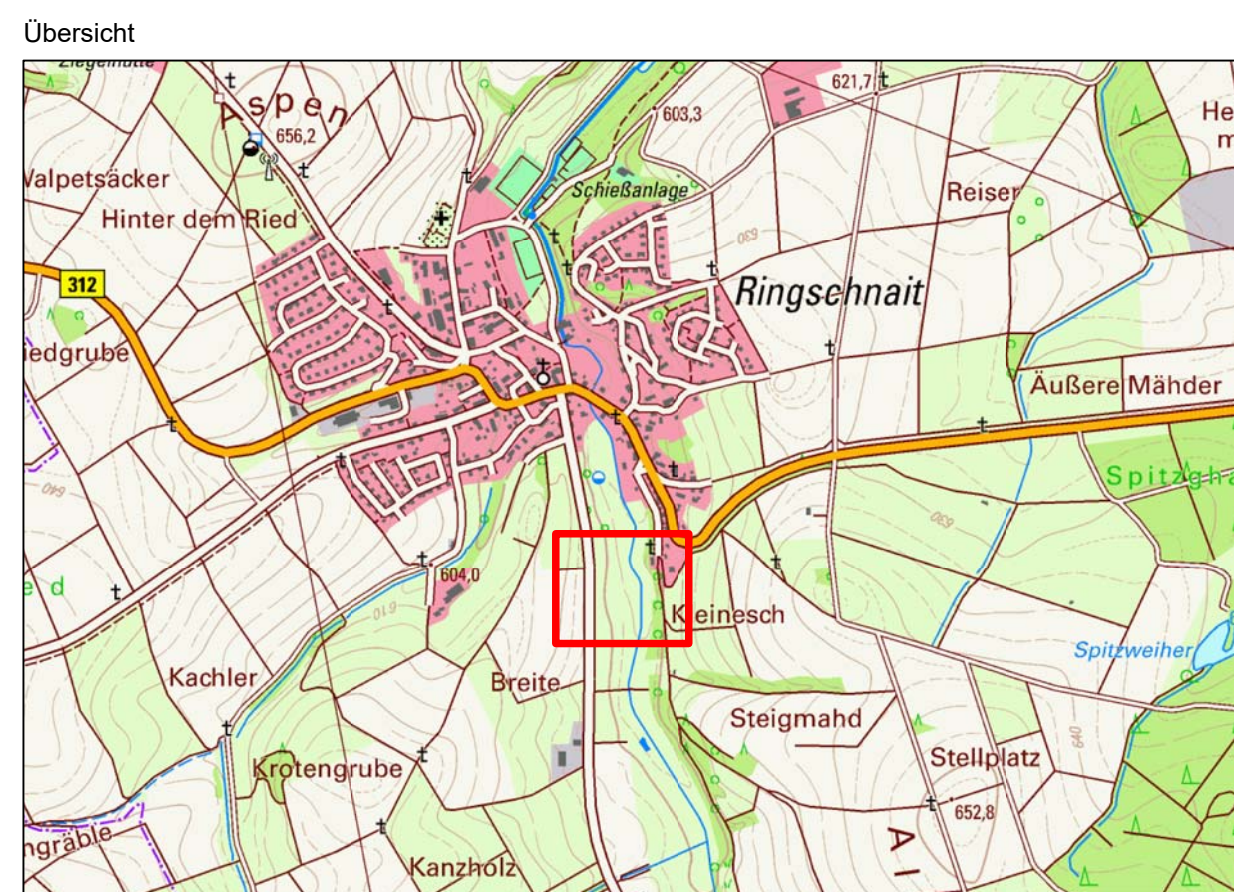

- Legende:
- Bösung Bestand
 - Bösung Planung
 - Bauwerke Planung
 - Wasserfläche
 - Wirtschaftsweg
 - Feuchtfäche / Sandbänke
 - Entfallende Anlagen
 - Überflutungsfläche
 - Flussbausteine Planung
 - Höhenangabe Planung
 - Höhenangabe Bestand

- Legende Kataster:
- Grenzpunkt endgültig gerechnet und vermarktet
 - Grenzpunkt endgültig gerechnet, unvermarktet
 - Grenzpunkt nicht endgültig gerechnet aber vermarktet
 - Grenzpunkt nicht endgültig gerechnet, unvermarktet
 - Gemarkungsgrenze

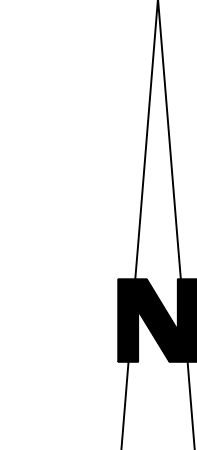

VORABZUG
Datum: 18.05.2020

Kataster: Ringschnait 11.2016

Höhen über Normalhöhen-Null (NHN) im DHHN2016

RSI RAPP + SCHMID Infrastrukturplanung GmbH Im Espach 5 88444 Ummendorf		Tel 07351 - 45 700 10 Fax 07351 - 45 700 29		info@rsi-bc.de www.rsi-bc.de	
Bauherr Stadt Biberach Kreis Biberach		Anlage Projektnummer 15-107-BC Zeichnungsname VP_Lageplan Maßstab 1:500 Plannummer RA Gezeichnet GI		Bauherr Stadt Biberach Kreis Biberach	
Bauvorhaben Hochwasserschutz Ringschnait HRB Ringschnait; Max. Variante		Planart Lageplan Bauphase Vorplanung		Anerkannt, der Bauherr Datum Unterschrift	