


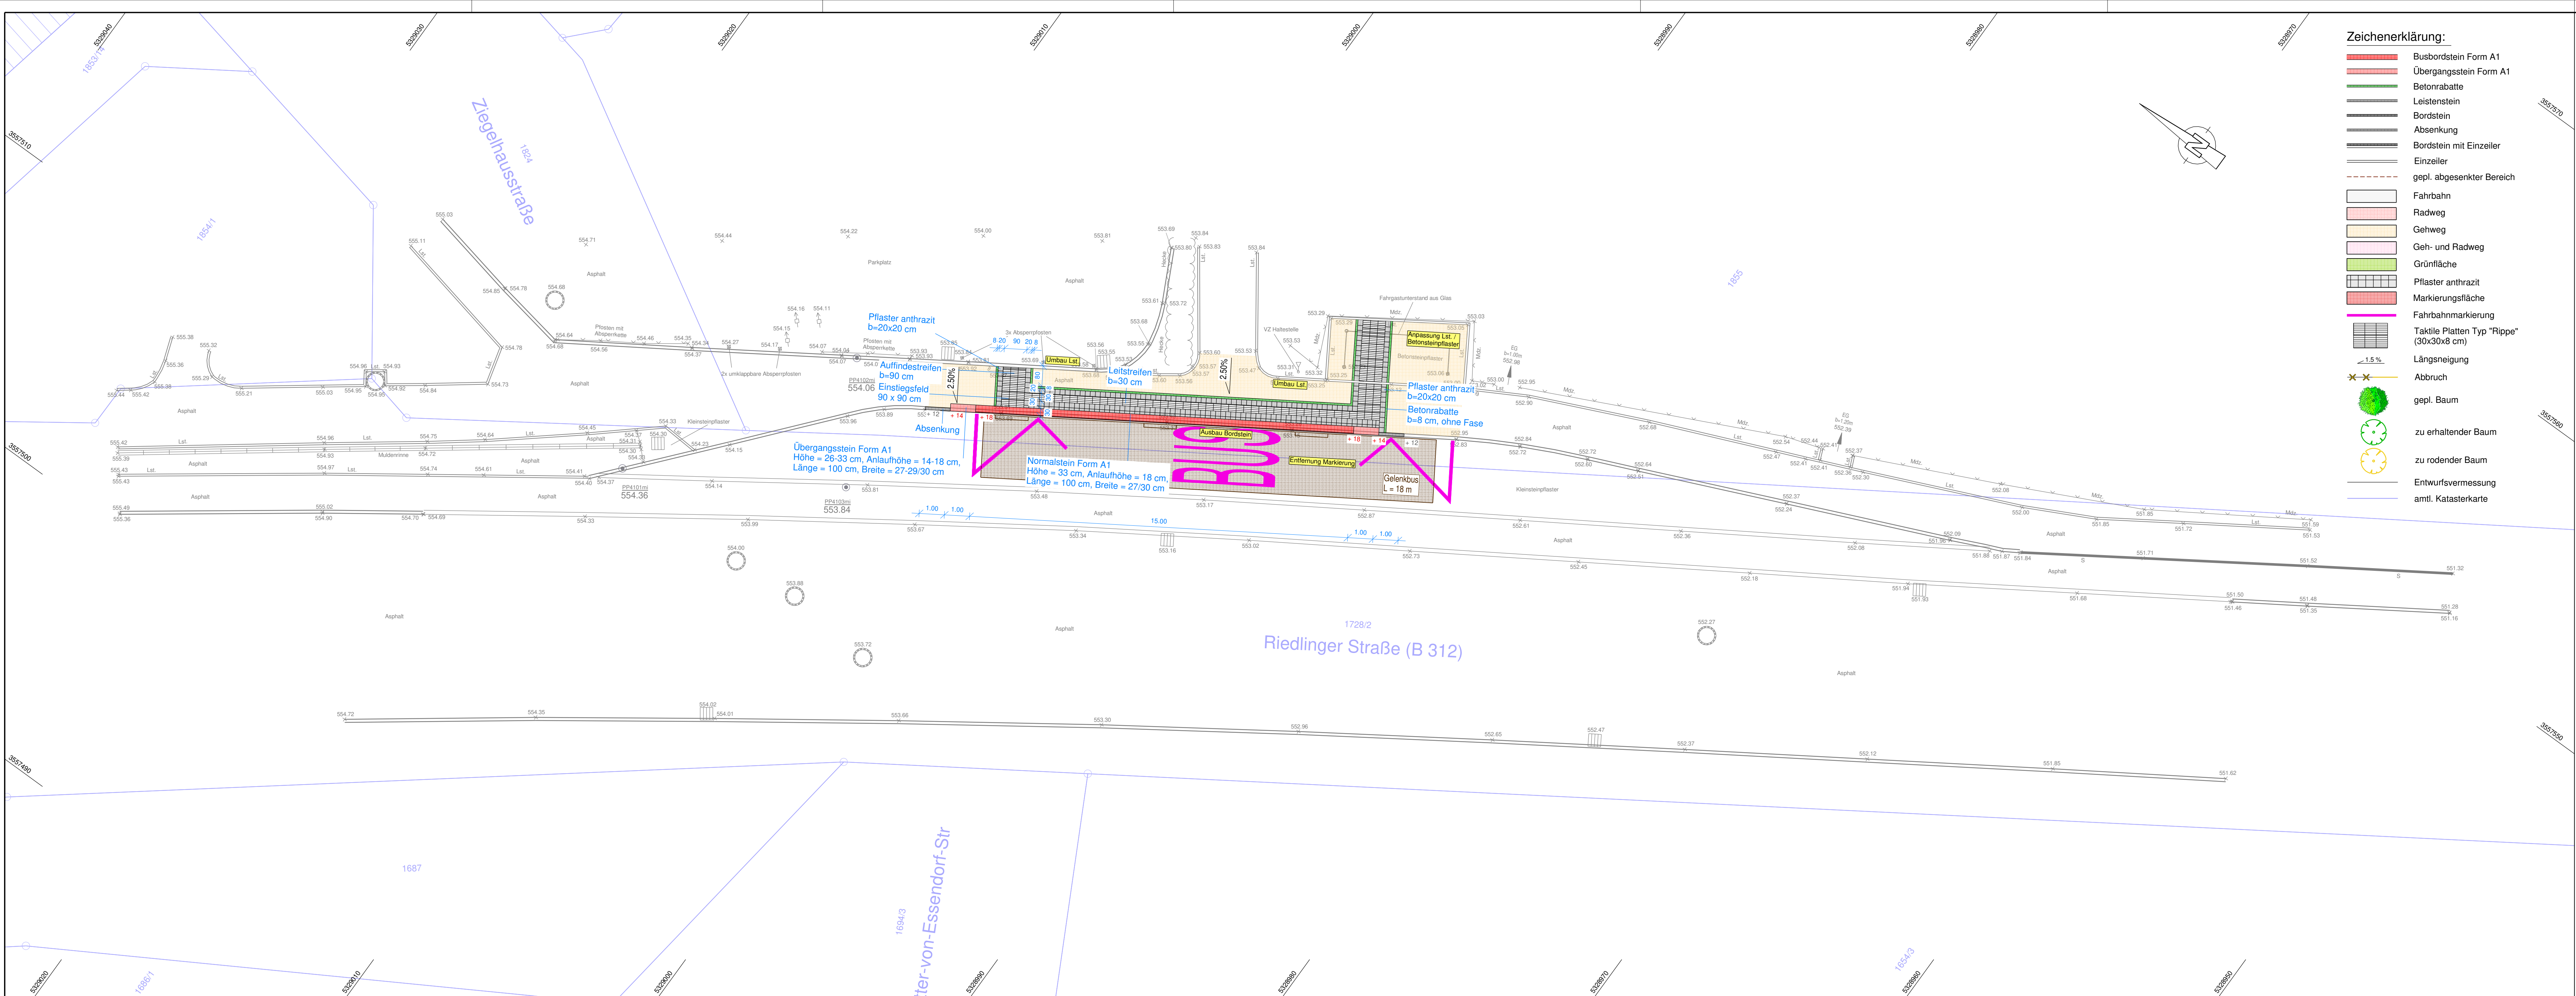

- Zeichenerklärung:**
- Busbordstein Form A1
 - Übergangsstein Form A1
 - Betonrabatte
 - Leistenstein
 - Bordstein
 - Absenkung
 - Bordstein mit Einzeiler
 - Einzeiler
 - gepl. abgesenkter Bereich
 - Fahrbahn
 - Radweg
 - Gehweg
 - Geh- und Radweg
 - Grünfläche
 - Pflaster anthrazit
 - Markierungsfläche
 - Fahrbahnmarkierung
 - Taktile Platten Typ "Rippe" (30x30x8 cm)
 - Längsneigung
 - Abbruch
 - gepl. Baum
 - zu erhaltender Baum
 - zu rodender Baum
 - Entwurfsvermessung
 - amtl. Katasterkarte

Hinweis Koordinatensystem / Höhensystem:
GK / DHHN12 ("Status 100"; m ü. NN)

. Fertigung			
Nr.	Art der Änderung	Datum	Zeichen
Planungsphase:			
Vorentwurf			
Teil:			
Barrierefreier Umbau von Bushaldebuchten und Buskaps			
Planinhalt:	Projektlageplan Linie 1 - Ziegelhausstraße Mast 2 (42)		Maßstab: 1 : 100
Auftraggeber:	Stadt Biberach		Planstand: September 2020
Entwurfsverfasser:	 mooser ingenieure gmbh & co. kg Hohe Buchleithe 9a 87600 Kaufbeuren Fon +49 (0) 8341 9021-0 info@mooser-ingenieure.de www.mooser-ingenieure.de		Unterlage Nr.: 6.4.6 Plan Nr.: 213300/2.4.6 Projektnummer: 213300 vermessen: Juni/Juli 20 - Proske/Geßler entworfen: Sept. 20 - Mooser/Henker gezeichnet: Sept. 20 - Zech/Henker
aufgestellt: Kaufbeuren, den			

Diese Zeichnung darf ohne ausdrückliche Genehmigung weder vervielfältigt, noch an Dritte weiter gegeben werden Eigentümer- und Urheberrecht vorbehalten.

Plat: RTW0-Civil(2019/Projekte/ 213300)_LPP-41-42-3K-DHN12

6-4-6_LPP