


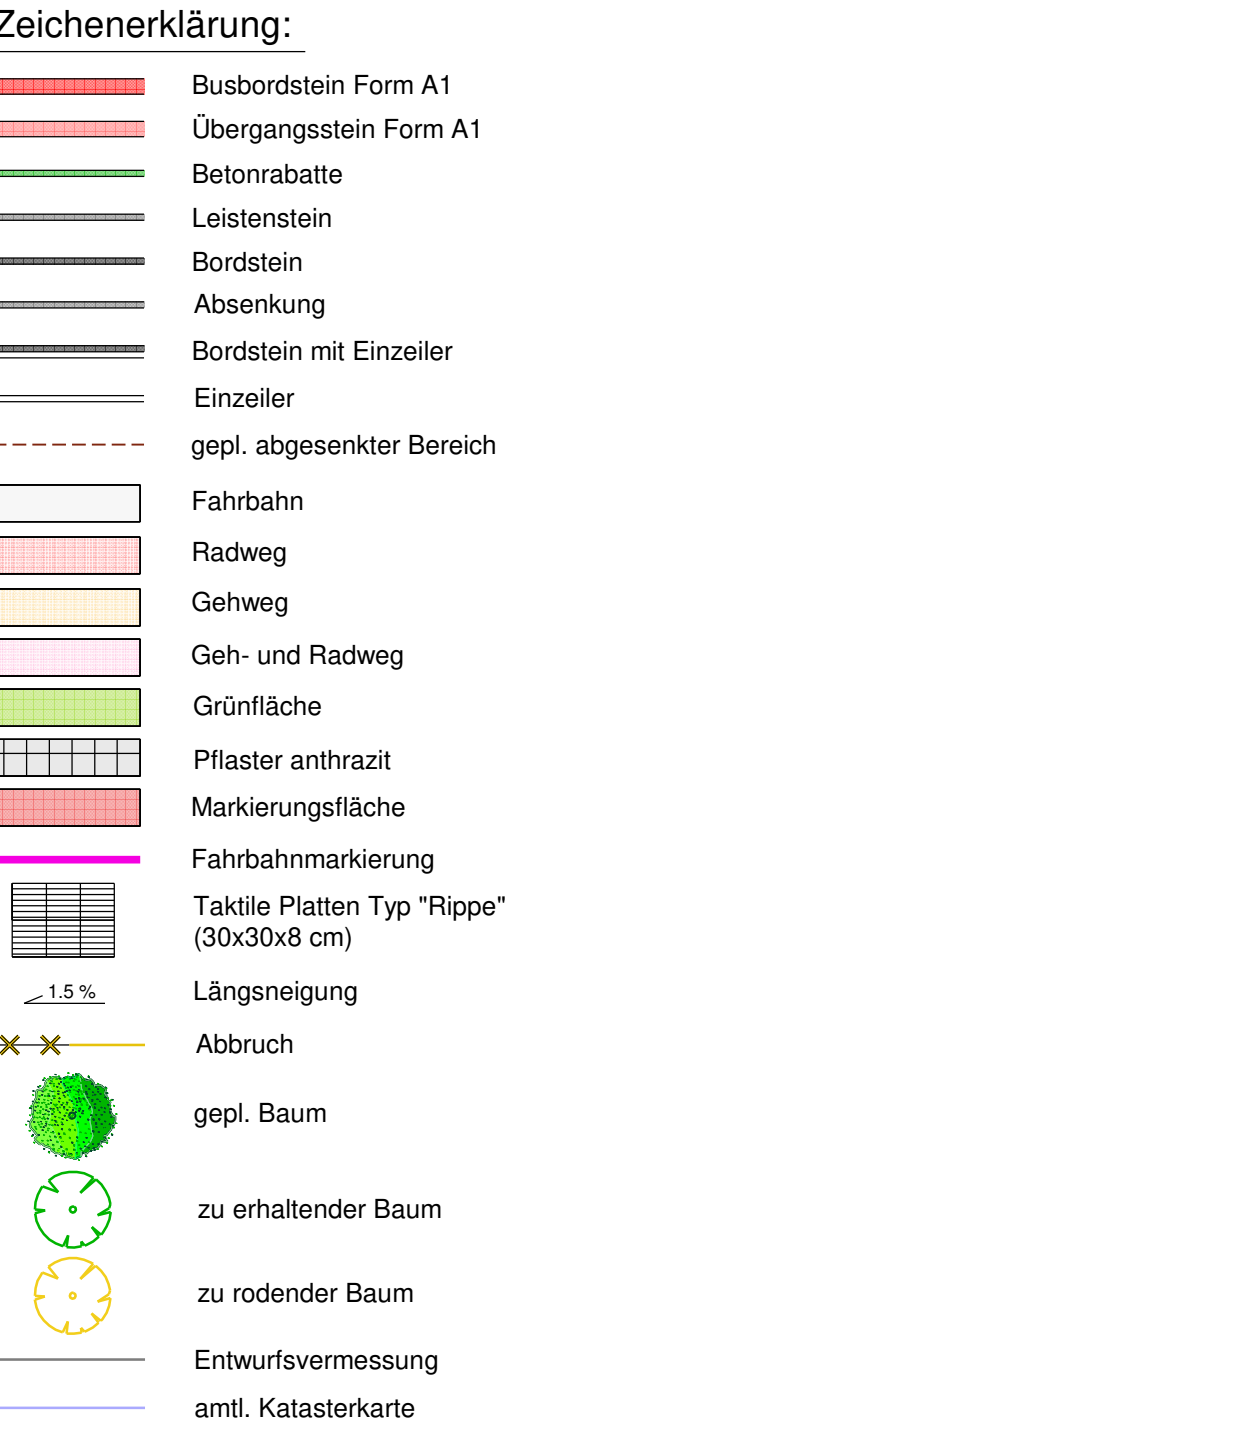

. Fertigung			
Nr.	Art der Änderung	Datum	Zeichen
Planungsphase:			
Vorentwurf			
Barrierefreier Umbau von Bushaltebuchten und Buskaps			
Planblatt: Projektlageplan Ortsteile (zentrale Haltestelle) - Ringschnitt Hirsch Mast 1 (47) und Mast 2 (48)		Maßstab: 1 : 100	
Auftraggeber: Stadt Biberach		Planzeit: September 2020	
Entwurfsverfasser:  mooser ingenieure mooser ingenieure gmbh & co. kg Heide Buchleuthe 9a 87600 Kaufbeuren Fon +49 (0) 8341 9021-0 info@mooser-ingenieure.de www.mooser-ingenieure.de		Umriss Nr.: 6.5.2	
aufgestellt: Kaufbeuren, den		Plan Nr.: 213300/2.5.2	
		Projektnummer: 213300	
		vermassen: Jun./Juli 20 - Proske/Gesfler	
		entworfen: Sept. 20 - Mooser/Henker	
		gezeichnet: Sept. 20 - Zech/Henker	