


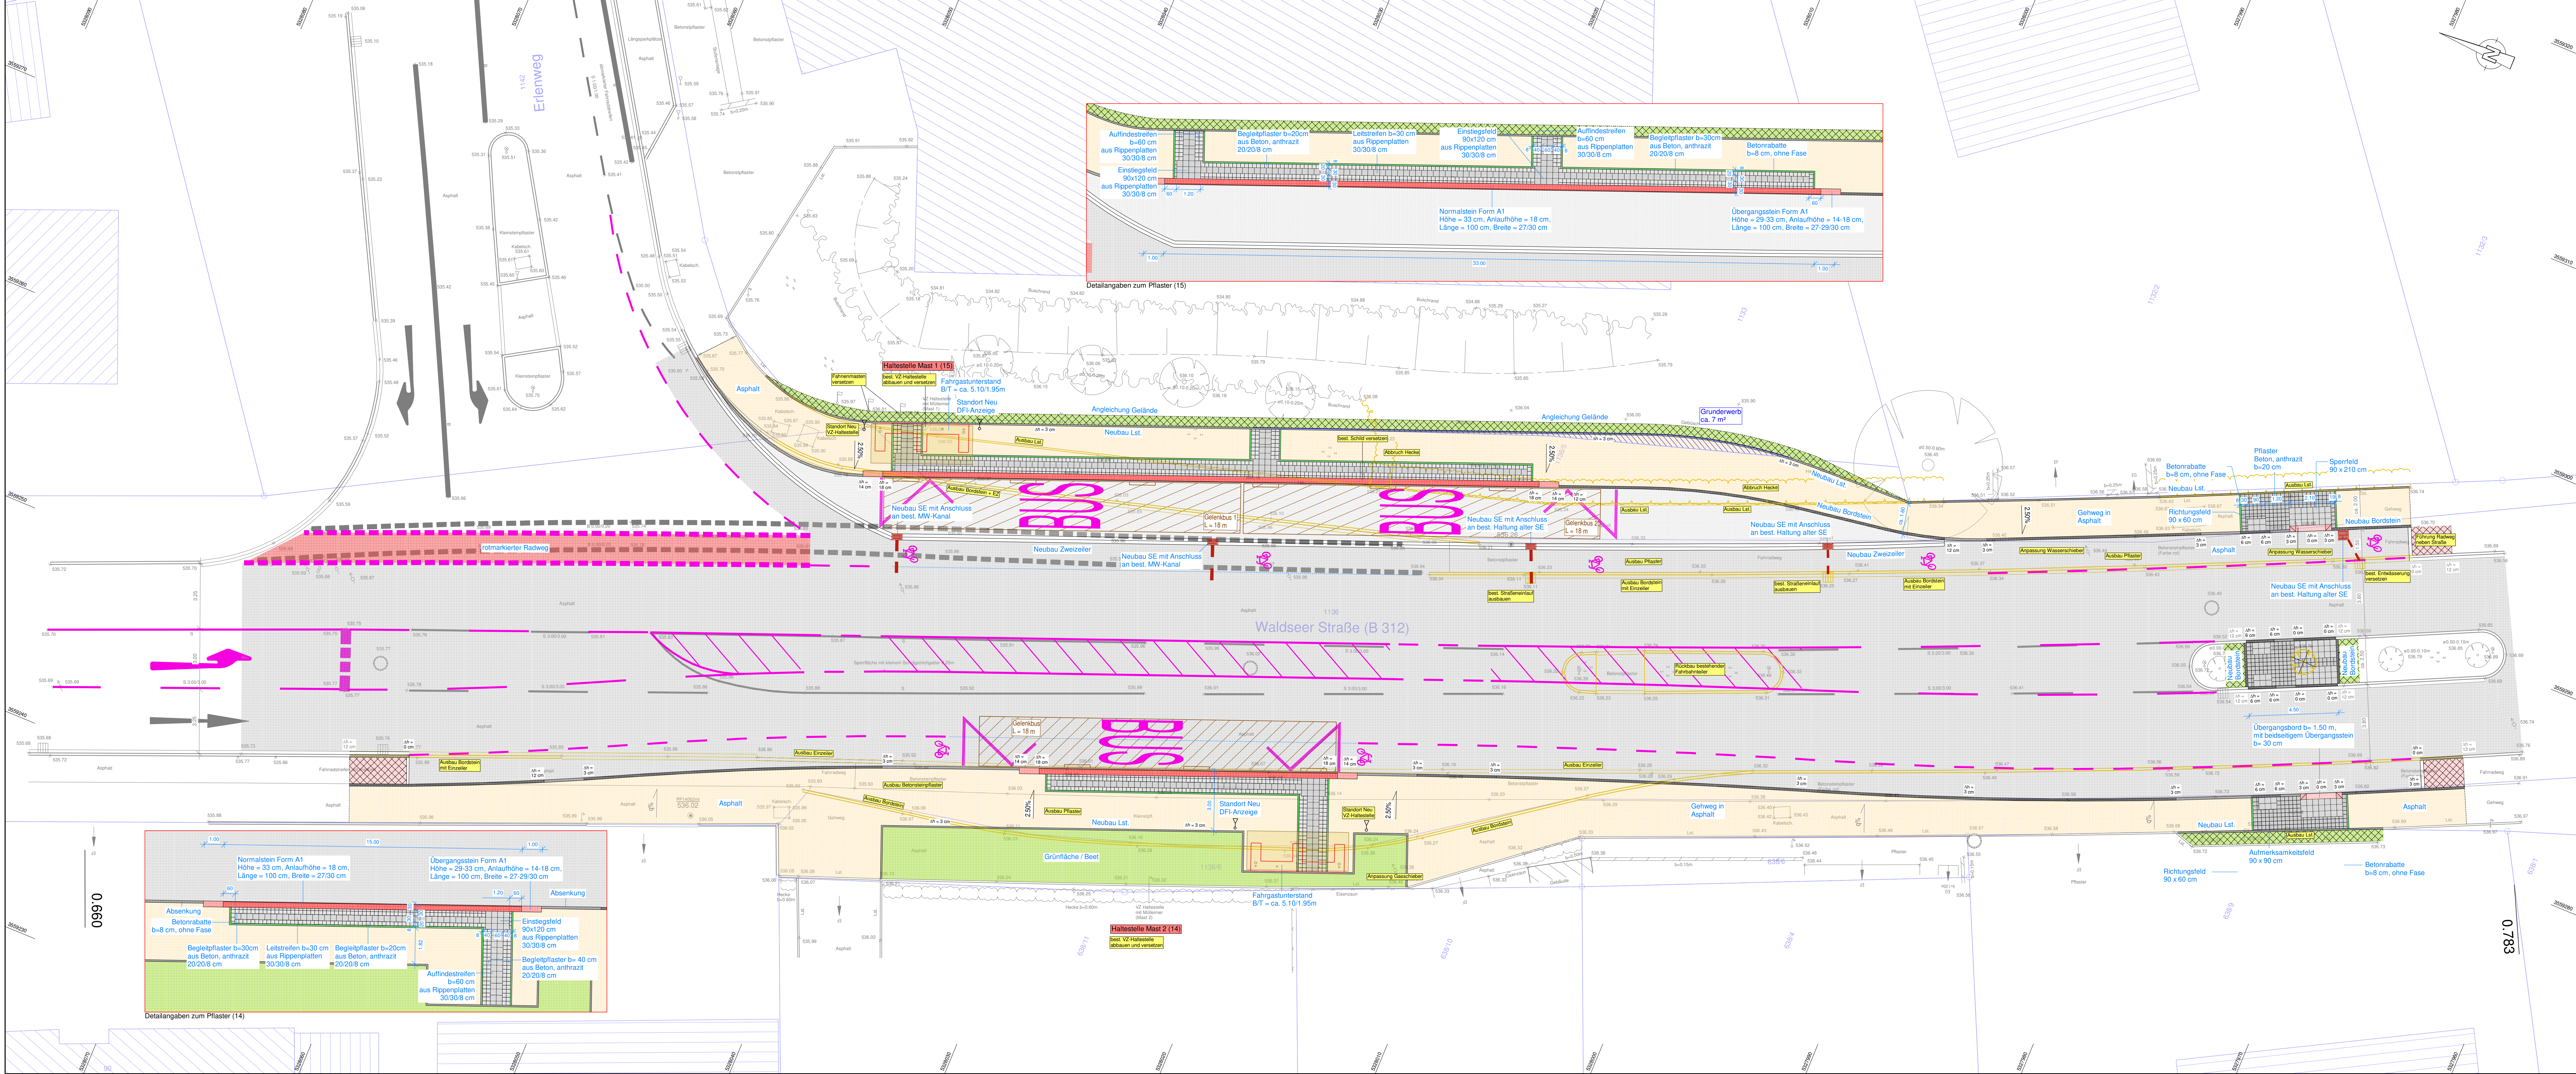

Zeichenerklärung:

- Busbordstein
- Übergangstein
- Betonrabatte
- Leistenstein
- Bordstein
- Bordstein mit Einzeler
- Absenkung
- Einzeler
- Querungsbord
- Taktile Platten Typ "Rippe" (30x30x8 cm)
- gepl. Straßeneinlauf
- gepl. Anschlussleitung von SE
- Busbucht
- Fahrbahn
- Radweg
- Gehweg
- Grünfläche
- Pflaster anthrazit
- Markierungsfläche
- Fahrbahnmarkierung
- Längsneigung
- Abbruch
- zu rodender Baum
- Entwurfsvermessung
- amtl. Katasterkarte

B 312	von Netzknoten	nach Netzknoten	Station
Anfangsstation	7924 055	7924 028	0+660
Endstation	7924 055	7924 028	0+783

Hinweis Koordinatensystem / Höhensystem:
GK / DHNN12 ("Status 100"; m ü. NN)

. Fertigung

Nr.	Art der Änderung	Datum	Zeichen
Ausführungsplanung			
Barrierefreier Umbau von Bushaltebuchten und Buskaps			
Projektlageplan Mast 2 (14) und Mast 1 (15)		Maßstab: 1 : 100	
Stadt Biberach		November 2021	
Auftraggeber:		Umriss Nr.: 8.7.1	
Entwurfsvorstellung:		Plan Nr.: 213300/3.7.1	
Entwurfsvorstellung:		Projektnummer: 213300	
Entwurfsvorstellung:		Entwurfsvorstellung: Juni/Juli 20 - Proske/Gefler	
Entwurfsvorstellung:		Entwurfsvorstellung: Nov. 21 - Mooser/Henker	
Entwurfsvorstellung:		Entwurfsvorstellung: Nov. 21 - Zech/Henker	

Entwurfsvorstellung: mooser ingenieure gmbh & co. kg
Höhe Buchenheide 9a
87800 Kaufbeuren
Tel: +49 (0) 8341 8021-0
info@mooser-ingenieure.de
www.mooser-ingenieure.de