


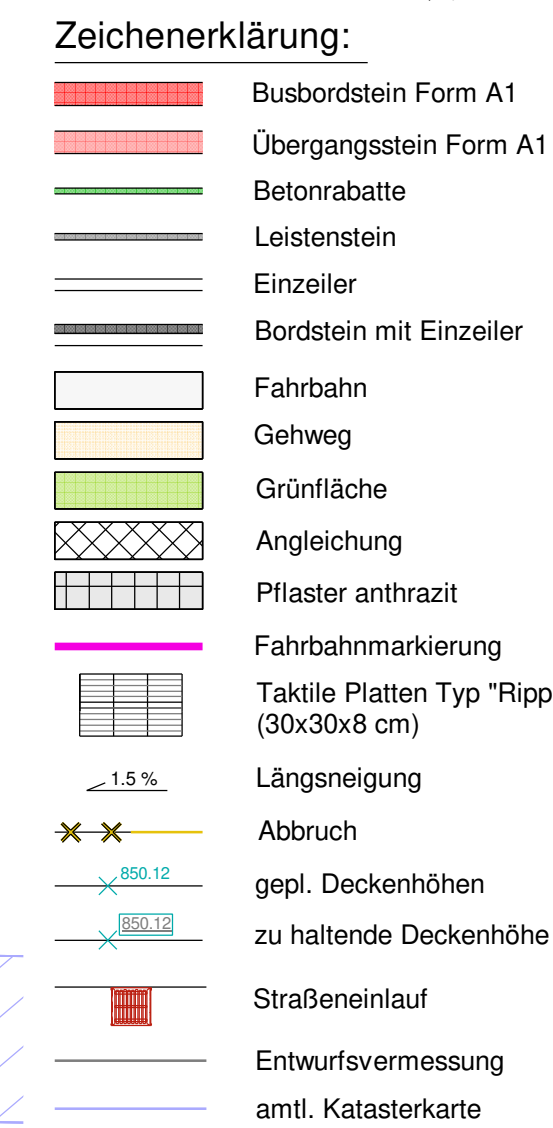

VORABZUG Stand: 15. November 2021

Hinweis Koordinatensystem / Höhensystem:
GK / DHHN12 ("Status 100"; m ü. NN)

	. Fertigung
--	-------------

Nr.	Art der Änderung	Datum	Zeichen
Planungsphase:			
Ausführungsplanung			
Titel: Barrierefreier Umbau von Bushaldebuchten und Buskaps			
Planinhalt: Projektlageplan Mast 1 (43)		Maßstab: 1 : 100	
		Planstand: November 2021	
Auftraggeber: Stadt Biberach		Unterlage Nr.: 12.6.1	
		Plan Nr.: 213300/5.6.1	
		Projektnummer: 213300	
Entwurfsverfasser:  mooser ingenieure		vermessen: Juni/Juli 20 - Proske/Geßler	
		entworfen: Nov. 21 - Mooser/Henker	
		gezeichnet: Nov. 21 - Zech/Henker	
aufgestellt: Kaufbeuren, den 			

Diese Zeichnung darf ohne ausdrückliche Genehmigung weder vervielfältigt, noch an Dritte weiter gegeben werden Eigentümer- und Urheberrecht vorbehalten.
Plad: Ri/TWO-Civil(2019)Projekte) 213300. LPP-43-N1-GK-DHHN12 12-6-1_LPP