


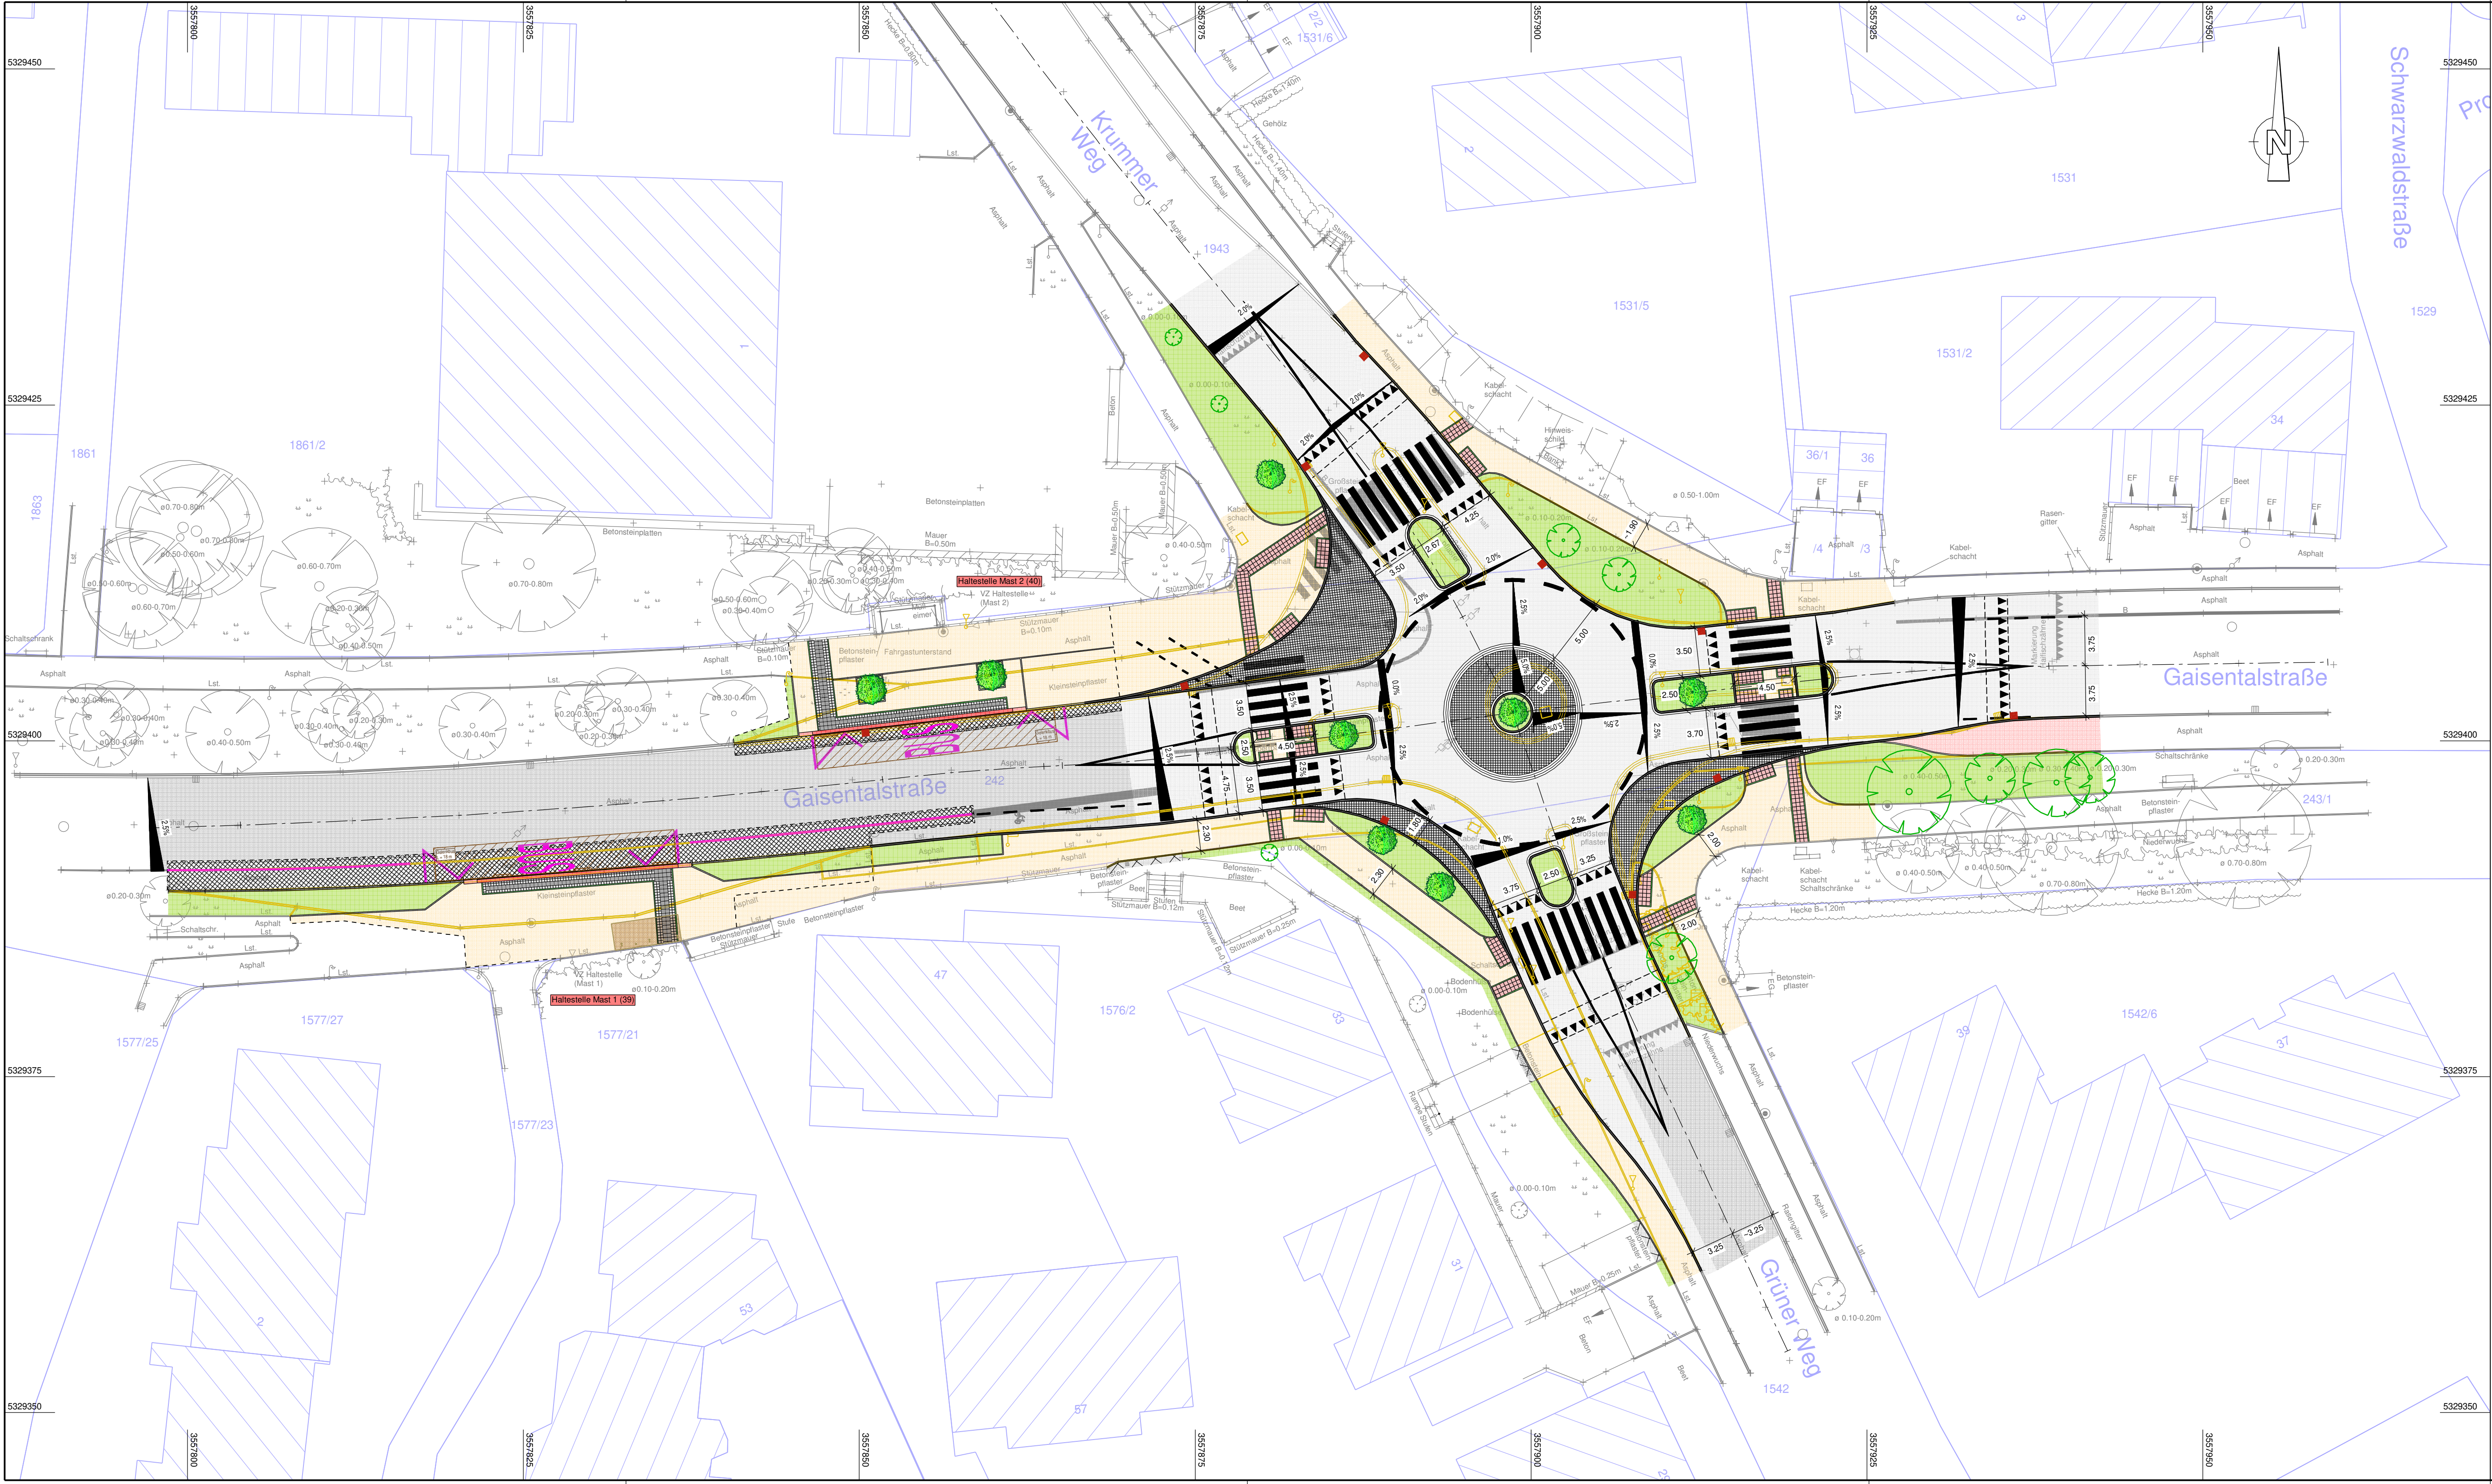

Zeichenerklärung:

	Busbordstein Form A1		Fahrbahnmarkierung
	Übergangsstein Form A1		Taktile Platten mit Randeinfassung
	Betonrabatte		Taktile Platten Typ "Rippe" (30x30x8 cm)
	Leistenstein		Querneigung
	Bordstein		Abbruch
	Absenkung		Belagsrampe mit Haifischzähne
	Einzeiler		Straßeneinlauf
	Bordstein mit Einzeiler		gepl. Baum
	gepl. abgesenkter Bereich		zu erhaltender Baum
	Fahrbahn		Entwurfsvermessung
	Deckenbau		amtl. Katasterkarte
	Gehweg		
	Radweg		
	Grünfläche		
	Angleichung		
	Granitgroßsteinpflaster		
	Begleitpflaster anthrazit		

Stand: 27 Mai 2022

Hinweis Koordinatensystem / Höhensystem:
GK / DHHN12 ("Status 100"; m ü. NN)

Fertigung

Nr.	Art der Änderung	Datum	Zeichen
Planungsphase:			
Entwurfsplanung			
Titel:			
Nebau Kreisverkehr Gaisentalstraße / Krummer Weg / Grüner Weg			
Planinhalt:	Projekt- und Gestaltungslageplan		Maßstab: 1 : 250
Auftraggeber:	Stadt Biberach		Planstand: Mai 2022
Entwurfsverfasser:	mooser ingenieure gmbh & co. kg Hohe Buchleuthe 9a 87600 Kaufbeuren Fon +49 (0) 8341 9021-0 info@mooser-ingenieure.de www.mooser-ingenieure.de		Umriss Nr.: 5.1 Plan Nr.: 213500/3.1 Projektnummer: 213500
aufgestellt: Kaufbeuren, den		vermessen: Juni/Juli 20 - Proske/Geßler entworfen: Mai 22 - Mo/He gezeichnet: Mai 22 - He/Ze	

Diese Zeichnung darf ohne ausdrückliche Genehmigung weder vervielfältigt, noch an Dritte weiter gegeben werden. Eigentümern- und Urheberrecht vorbehalten.
Plan: R112WO-01/2019/Projekt: 213300_213500-LP-Minkreis