



**Hinweise:**

- kleiner Kreisels mit Radius 14 m
- Es handelt sich derzeit um eine 2D-Planung ohne Einbeziehung der Höhendaten. Die Böschungen im Bereich des Krummen Weges sind bei einer Planung zu untersuchen.
- Der Zugang zu Haus Nr. 2 muss verlegt / angepasst werden
- Die Busbucht ist zu verlegen
- Die Zufahrten zu den Garagen 36 und 36<sup>1</sup> liegen im Insel- bzw. Überweg-Bereich
- Zur Parzelle 1576<sup>2</sup> kann mit allen Inselanpassungen eine Engstelle im Gehweg auftreten
- Flächeninanspruchnahme von Parzelle 1576<sup>2</sup> ca. 330 m<sup>2</sup>

**Zeichenerklärung:**

- PLANUNG**
- FAHRBAHN
  - RADWEG
  - GEHWEG
  - GRÜNBEREICH
  - FAHRBAHNTTEILER
- BESTAND**
- STRASSEN / RADWEG / GEHWEG RAND
  - ZUFAHRT / ZUGANG

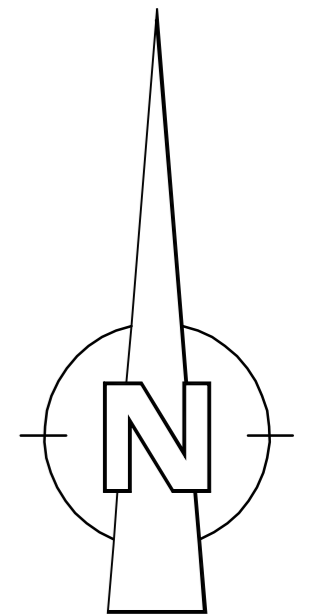

BAUHERR <b>STADT BIBERACH</b>		 <b>STADT BIBERACH</b>	
PROJEKT Kreisels Gaisentalstraße - Krummer Weg			
PLANNUMMER Diverses	MAßSTAB 1 : 250	DATUM 07.08.2014	ZEICHNUNGSNAME KVP-VORENTWURF_VARIANTE 3ADWG
PLANART Lageplan		BEARBEITER Schmid	
PLANPHASE VORENTWURF		GEZEICHNET mf	
PLANNER <b>E<sub>S</sub> tiefbauplanung</b>		BELEGUNG	
Erwin Schmid   Dipl.-Ing.(FH) Industriestraße 49 88441 Mittelsbibberach tel. 07351 - 5 28 08 - 00 mail: info@ib-es.de			