


Vorhabenbezogener Bebauungsplan
" Gaisentalstraße / Grüner Weg "

Lageplanskizze

Vorhaben- und Erschließungsplan Nr. 1/9
vom 30.09.2015

Maßstab 1:500

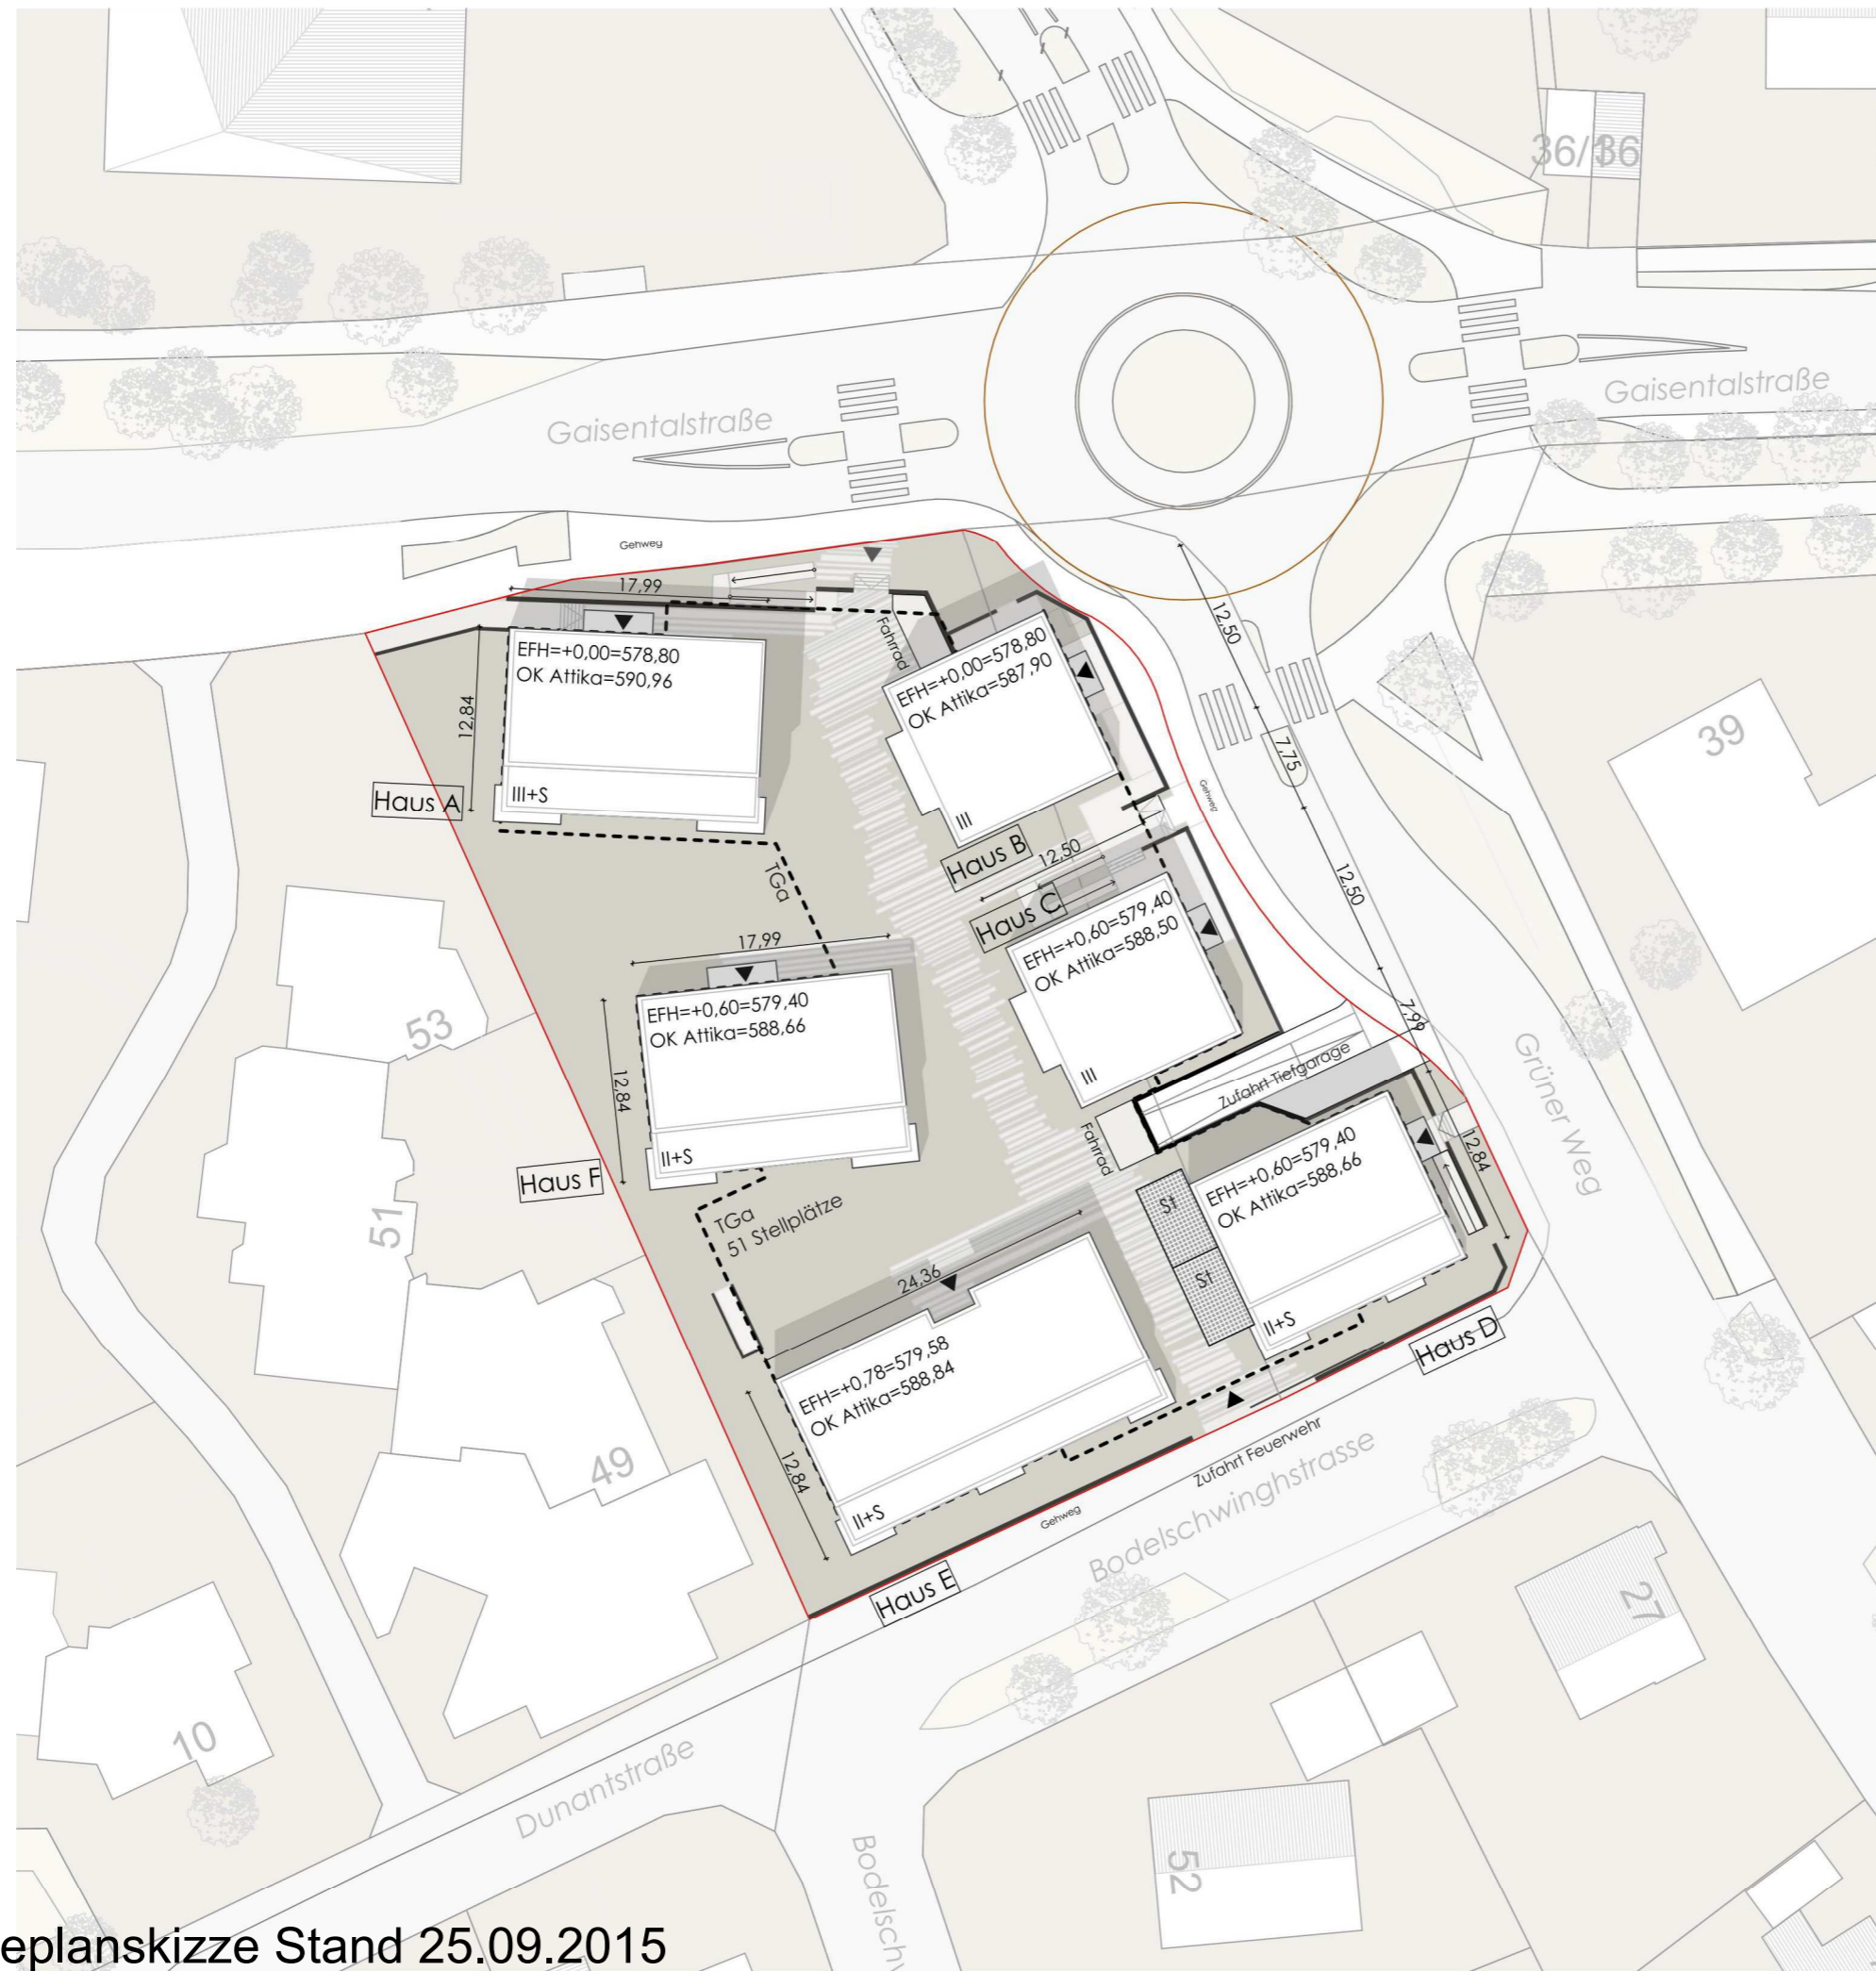

Bauherr:
Reisch Projektentwicklung GmbH & Co. KG
Kaiserstraße 58
88348 Bad Saulgau

Biberach den,

Planverfasser:
Architekten am Weberberg
Humm - Zalenga
Weberberggasse 19
88400 Biberach

baldauf
ARCHITEKTEN
STADTPLANER

Baldauf Architekten und Stadtplaner GmbH
Geschäftsführer: Prof. Dr. Ing. Gerd Baldauf
Schreiberstraße 27 · 70199 Stuttgart
Tel. 0711 967 87-0 · Fax 0711 967 87-22
www.baldaufarchitekten.de · info@baldaufarchitekten.de

Lageplanskizze Stand 25.09.2015


Vorhabenbezogener Bebauungsplan
" Gaisentalstraße / Grüner Weg "

Schnitte


Vorhaben- und Erschließungsplan Nr. 2/9
vom 30.09.2015

Maßstab 1:250

Schnitt 1-1

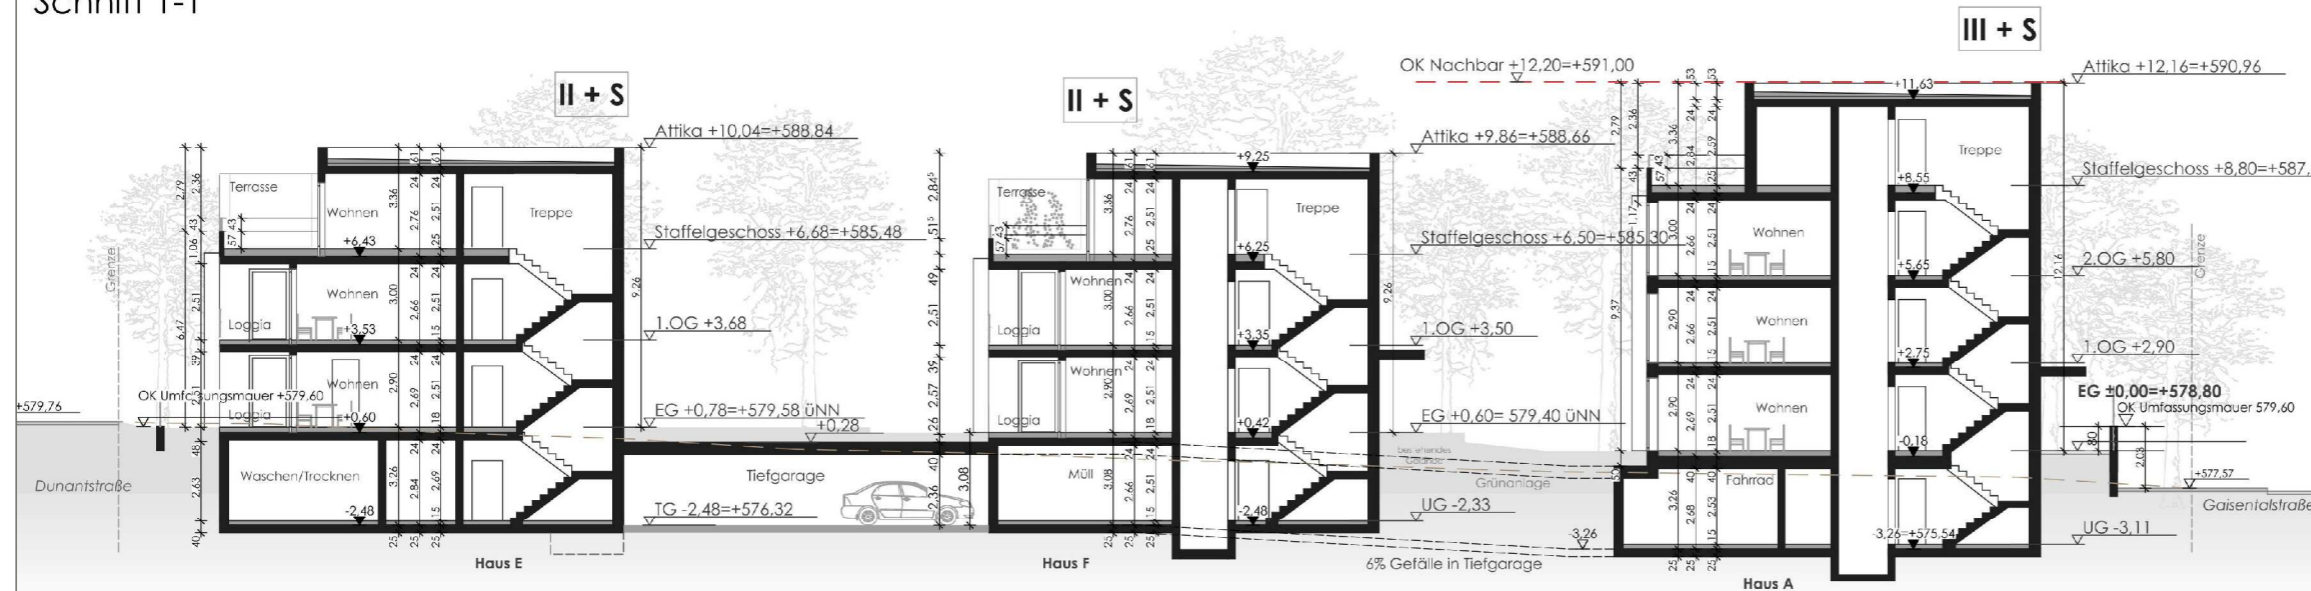

Schnitt 2-2

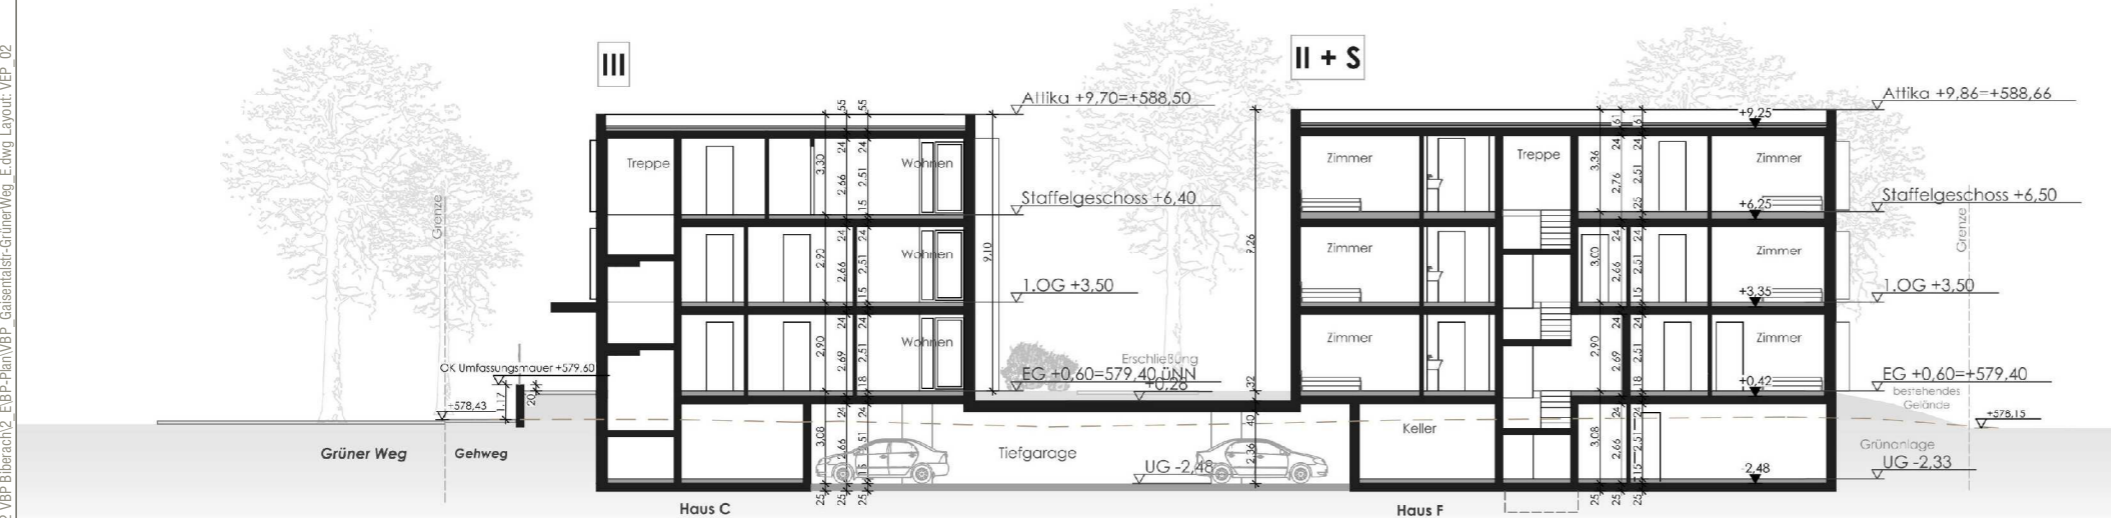

Bauherr:
Reisch Projektentwicklung GmbH & Co. KG
Kaiserstraße 58
88348 Bad Saulgau

Biberach den,

Planverfasser:
Architekten am Weberberg
Humm - Zalenga
Weberberggasse 19
88400 Biberach

Schnitte Stand 17.09.2015

baldauf
ARCHITEKTEN
STADTPLANER

Baldauf Architekten und Stadtplaner GmbH
Geschäftsführer: Prof. Dr.-Ing. Gerd Baldauf
Schreiberstraße 27 · 70199 Stuttgart
Tel. 0711 967 87-0 · Fax 0711 967 87-22
www.baldaufarchitekten.de · info@baldaufarchitekten.de

Vorhabenbezogener Bebauungsplan
" Gaisentalstraße / Grüner Weg "

Ansichten Haus D + E

Vorhaben- und Erschließungsplan Nr. 3/9
vom 30.09.2015

Maßstab 1:250

Haus E +D _ Straßenansicht



Haus D +E _ Zugang



Bauherr:
Reisch Projektentwicklung GmbH & Co. KG
Kaiserstraße 58
88348 Bad Saulgau

Biberach den,

Planverfasser:
Architekten am Weberberg
Humm - Zalenga
Weberberggasse 19
88400 Biberach

Ansichten Haus D+E Stand 25.09.2015


Vorhabenbezogener Bebauungsplan
" Gaisentalstraße / Grüner Weg "

Ansichten Haus B+C+D

Vorhaben- und Erschließungsplan Nr. 4/9
vom 30.09.2015

Maßstab 1:250

Haus D+C+B _ Straßenansicht

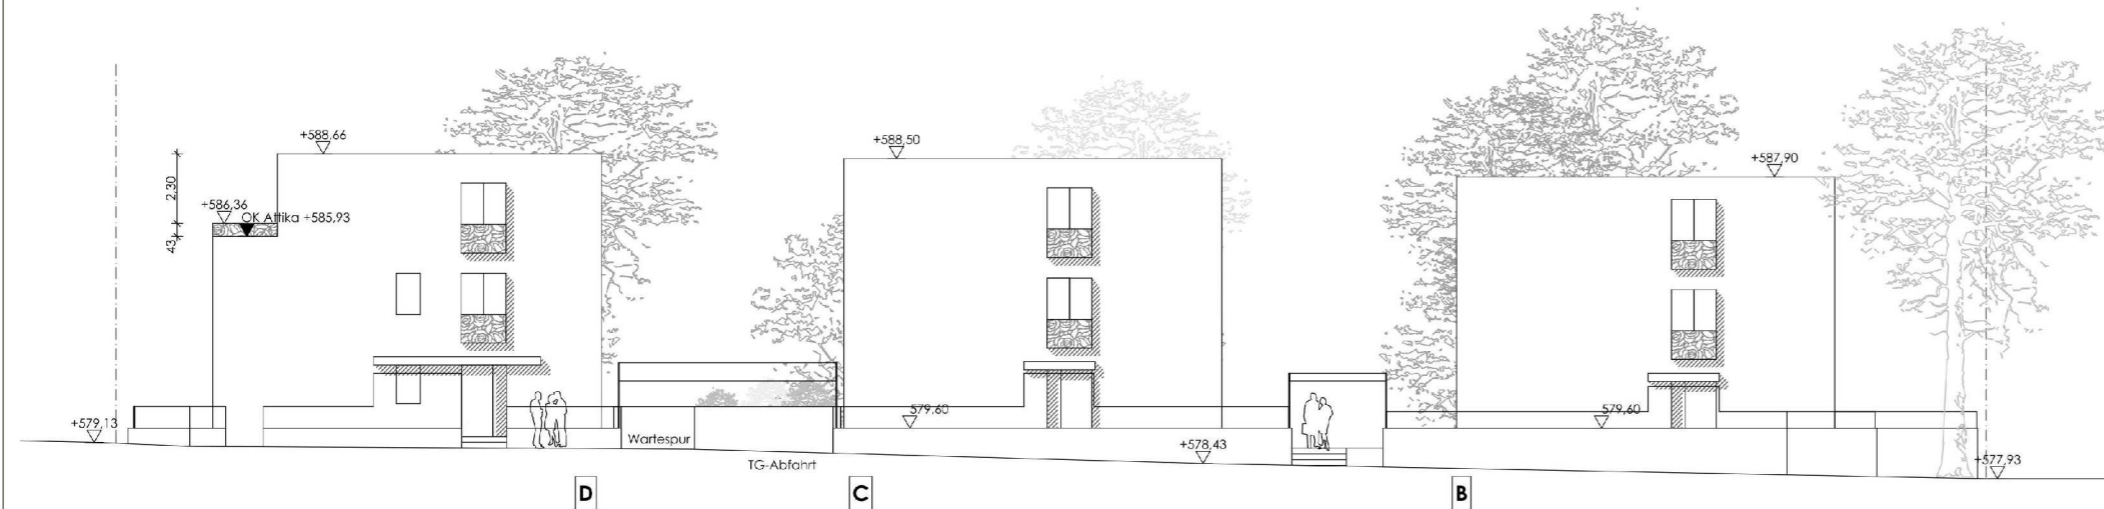

Haus B+C+D _ Gartenansicht



Bauherr:
Reisch Projektentwicklung GmbH & Co. KG
Kaiserstraße 58
88348 Bad Saulgau

Biberach den,

Planverfasser:
Architekten am Weberberg
Humm - Zalenga
Weberberggasse 19
88400 Biberach

Ansichten Haus B+C+D Stand 25.09.2015


Vorhabenbezogener Bebauungsplan
" Gaisentalstraße / Grüner Weg "

Ansichten Haus C+F


Vorhaben- und Erschließungsplan Nr. 5/9
vom 30.09.2015

Maßstab 1:250

Haus C+F _ Zugang

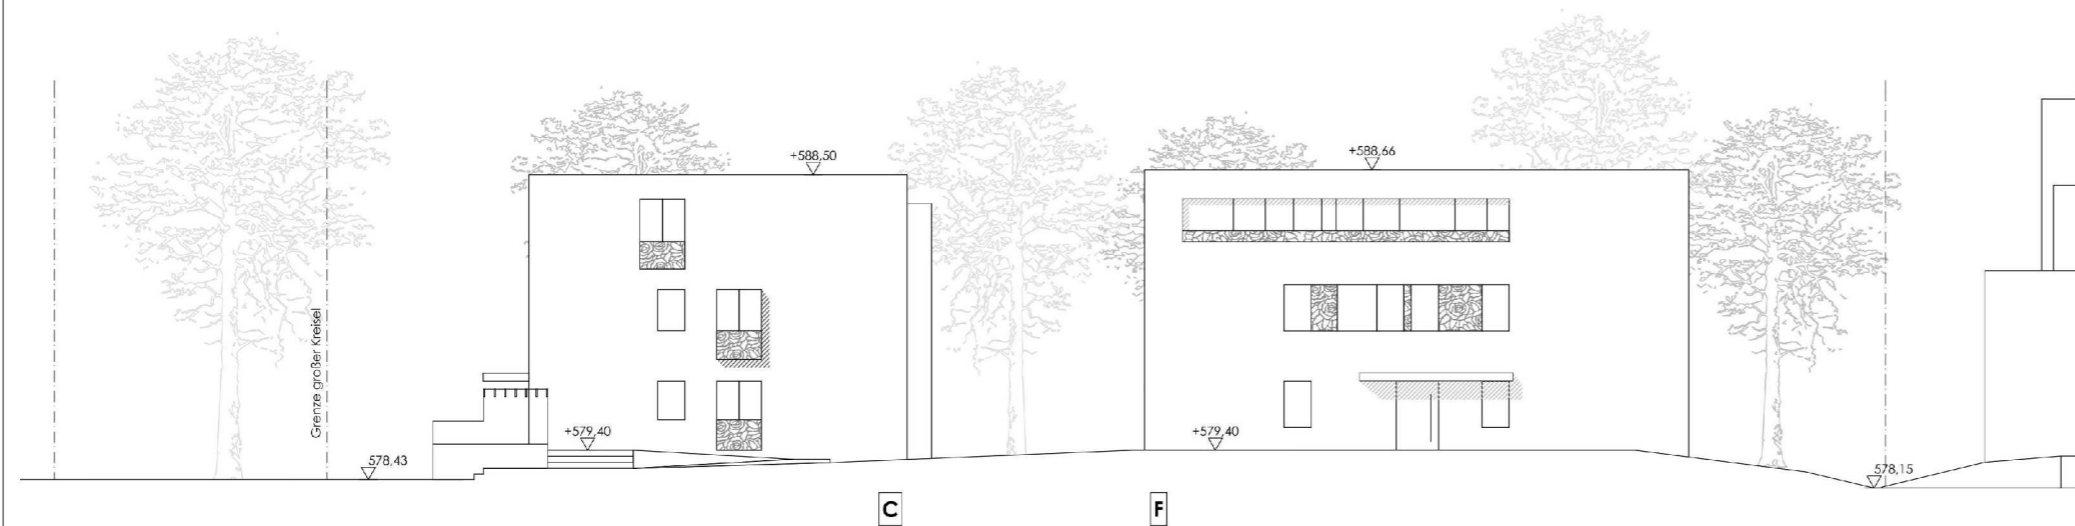

Haus F+C _ Gartenansicht

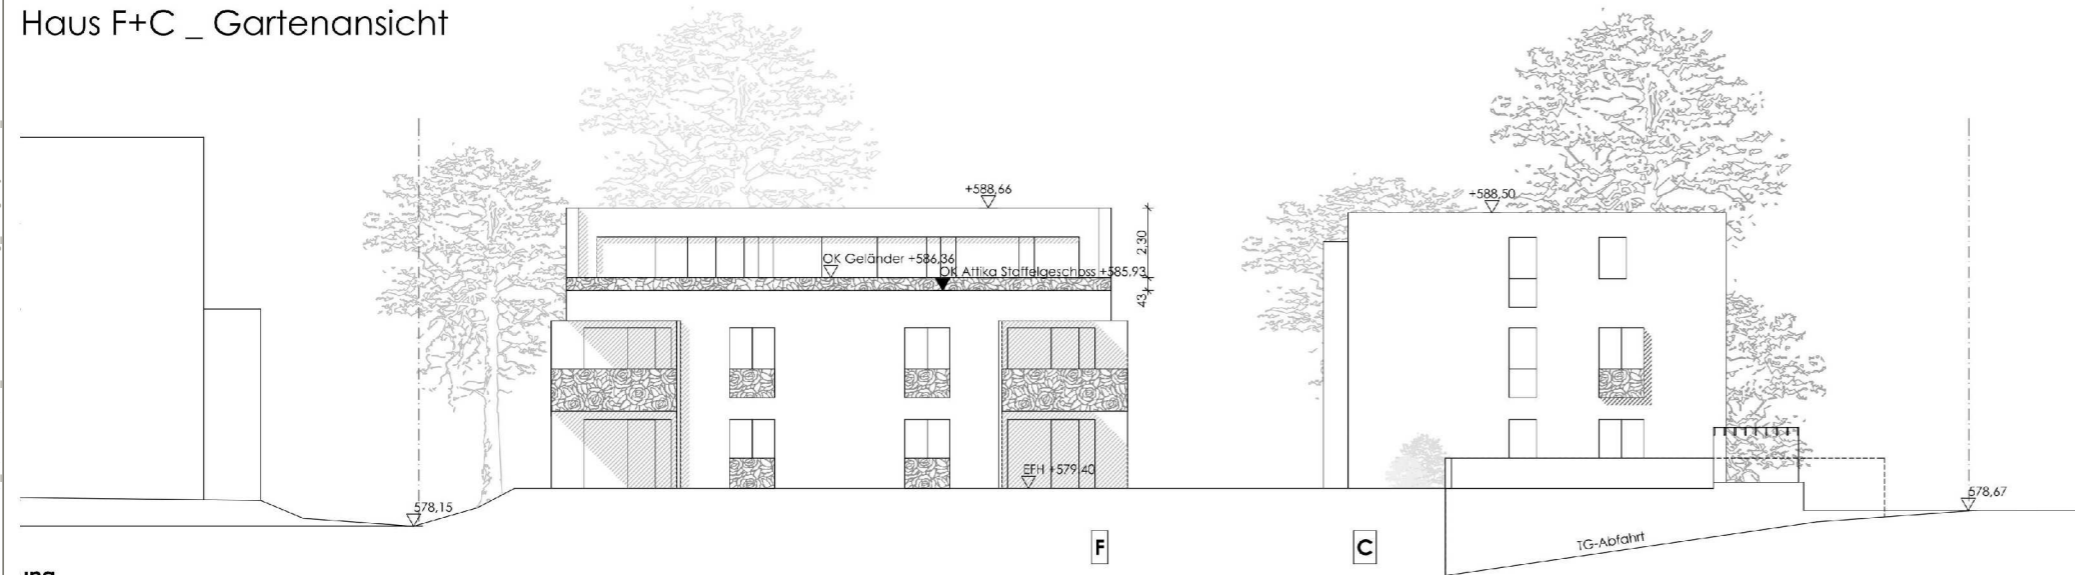

Bauherr:
Reisch Projektentwicklung GmbH & Co. KG
Kaiserstraße 58
88348 Bad Saulgau

Biberach den,

Planverfasser:
Architekten am Weberberg
Humm - Zalenga
Weberberggasse 19
88400 Biberach

Ansichten Haus C+F Stand 25.09.2015

baldauf
ARCHITEKTEN
STADTPLÄNER

Baldauf Architekten und Stadtplaner GmbH
Geschäftsführer: Prof. Dr.-Ing. Gerd Baldauf
Schreiberstraße 27 · 70199 Stuttgart
Tel. 0711 967 87-0 · Fax 0711 967 87-22
www.baldaufarchitekten.de · info@baldaufarchitekten.de


Vorhabenbezogener Bebauungsplan
" Gaisentalstraße / Grüner Weg "

Ansichten Haus A+B


Vorhaben- und Erschließungsplan Nr. 6/9
vom 30.09.2015

Maßstab 1:250

Haus A+B _ Gartenansicht

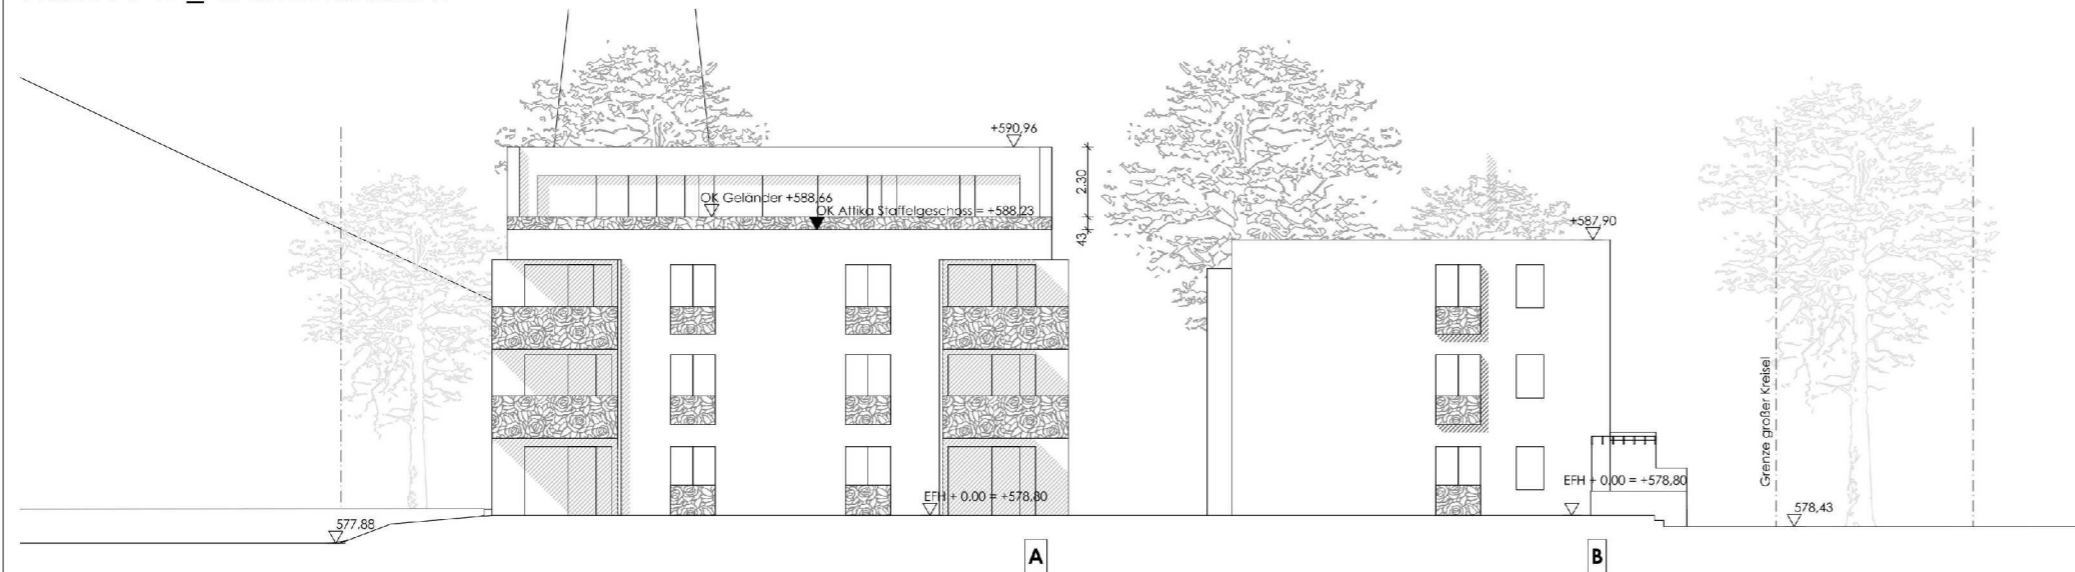

Haus B+A _ Straßenansicht

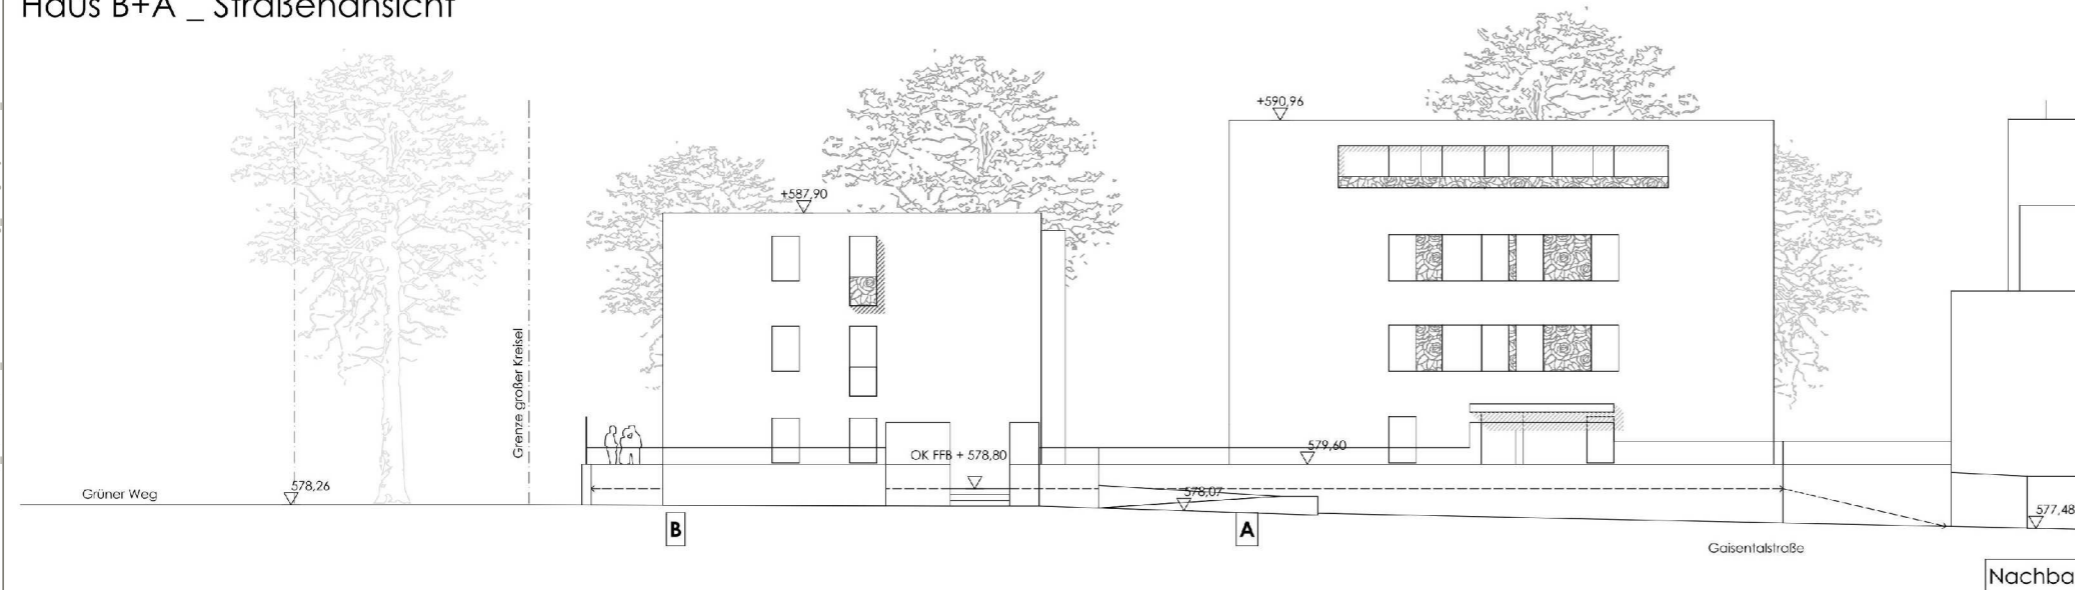

Bauherr:
Reisch Projektentwicklung GmbH & Co. KG
Kaiserstraße 58
88348 Bad Saulgau

Biberach den,

Planverfasser:
Architekten am Weberberg
Humm - Zalenga
Weberberggasse 19
88400 Biberach

Ansichten Haus A+B Stand 25.09.2015

baldauf
ARCHITEKTEN
STADTPLÄNER

Baldauf Architekten und Stadtplaner GmbH
Geschäftsführer: Prof. Dr. Ing. Gerd Baldauf
Schreiberstraße 27 · 70199 Stuttgart
Tel. 0711 967 87-0 · Fax 0711 967 87-22
www.baldaufarchitekten.de · info@baldaufarchitekten.de


Vorhabenbezogener Bebauungsplan
" Gaisentalstraße / Grüner Weg "

Ansichten Haus A+F+E


Vorhaben- und Erschließungsplan Nr. 7/9
vom 30.09.2015

Maßstab 1:250

Haus A+F+E

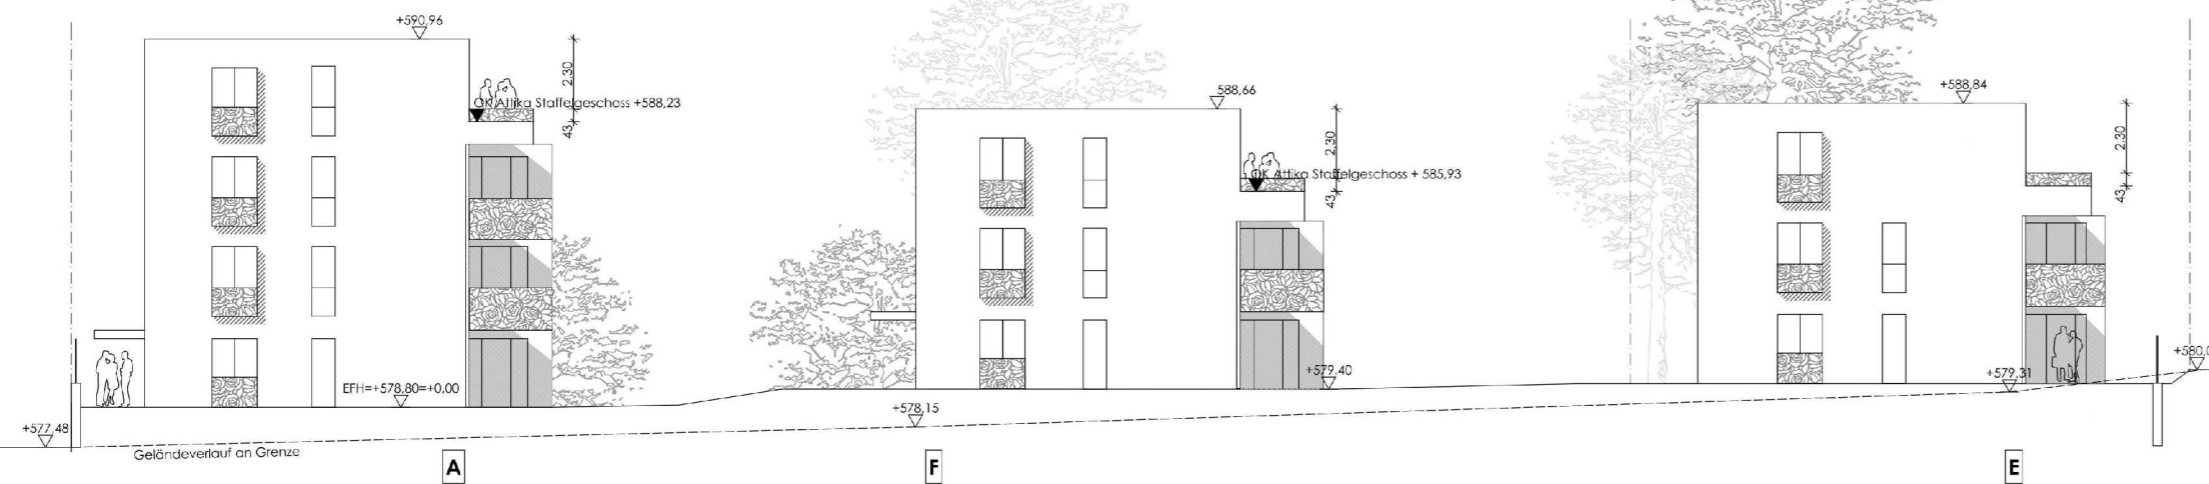

Haus E+F+A

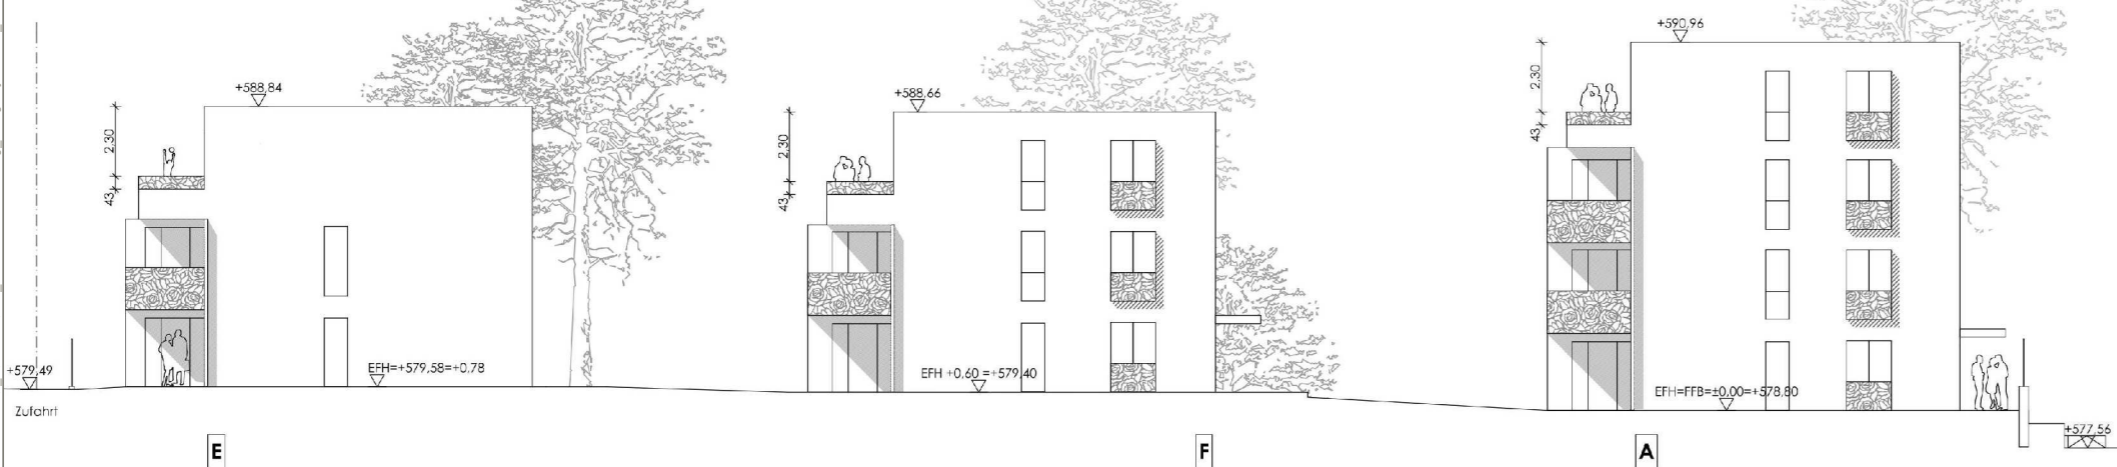

Bauherr:
Reisch Projektentwicklung GmbH & Co. KG
Kaiserstraße 58
88348 Bad Saulgau

Biberach den,

Planverfasser:
Architekten am Weberberg
Humm - Zalenga
Weberberggasse 19
88400 Biberach

Ansichten Haus A+F+E Stand 25.09.2015

Vorhabenbezogener Bebauungsplan
" **Gaisentalstraße / Grüner Weg** "

Pflanz- und Grünplan

Vorhaben- und Erschließungsplan Nr. 8/9
vom 30.09.2015

Maßstab 1:200

Legende

Flächen / Beläge	
	Plattenbelag, befahrbar
	Treppen
	Rampen
	Terrasse/Holzdeck
	Stellplätze
	Kiestraufe
	Bodendecker
	Rasen
	Schotterrassen
	Dachterrassen
	Dachbegrünung
	Trittplatten
	Hecken
	Mauern
	Höhen Neu
	Höhen Bestand


Bauherr:
Reisch Projektentwicklung GmbH & Co. KG
Kaiserstraße 58
88346 Bad Saulgau

Biberach den,

Planverfasser:
Garten und Freiraumplanung
R. Braun, Freier Landschaftsarchitekt
Justinus-Kerner-Str. 9
72622 Nürtingen

baldauf
ARCHITEKTEN
STADTPLANER

Baldauf Architekten und Stadtplaner GmbH
Geschäftsführer: Prof. Dr. Ing. Gerd Baldauf
Schreiberstraße 27 · 70199 Stuttgart
Tel. 0711 967 87-0 · Fax 0711 967 87-22
www.baldaufarchitekten.de · info@baldaufarchitekten.de

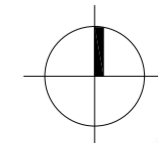

Vorhabenbezogener Bebauungsplan
" Gaisentalstraße / Grüner Weg "

Gestaltung provisorische Flächen

Vorhaben- und Erschließungsplan 9/9
vom 30.09.2015

Maßstab 1:250

Legende

Flächen / Beläge

-  Straßen
-  Best. Gebäude
-  Gehweg
- 
-  provisorische Asphaltfläche
-  provisorische Pflasterfläche
-  provisorische Grünfläche

Bauherr:
Reisch Projektentwicklung GmbH & Co. KG
Kaiserstraße 58
88348 Bad Saulgau

Biberach den,

Planverfasser:
Garten und Freiraumplanung
R. Braun, Freier Landschaftsarchitekt
Justinus-Kerner-Str. 9
72622 Nürtingen

baldauf
ARCHITEKTEN
STADTPLÄNER

Baldauf Architekten und Stadtplaner GmbH
Geschäftsführer: Prof. Dr.-Ing. Gerd Baldauf
Schreiberstraße 27 · 70199 Stuttgart
Tel. 0711 967 87-0 · Fax 0711 967 87-22
www.baldaufarchitekten.de · info@baldaufarchitekten.de

Istraße

49

1576/2

1576/1

39

Grüner Weg

Gestaltung provisorische Flächen Stand 24.09.2015