Zeichnungsname: C:\Users\66go\Documents\Beachfelder_2_Adenauerallee.dwg

Layout: Übersicht

Datum: 14.02.2017 16:46:37

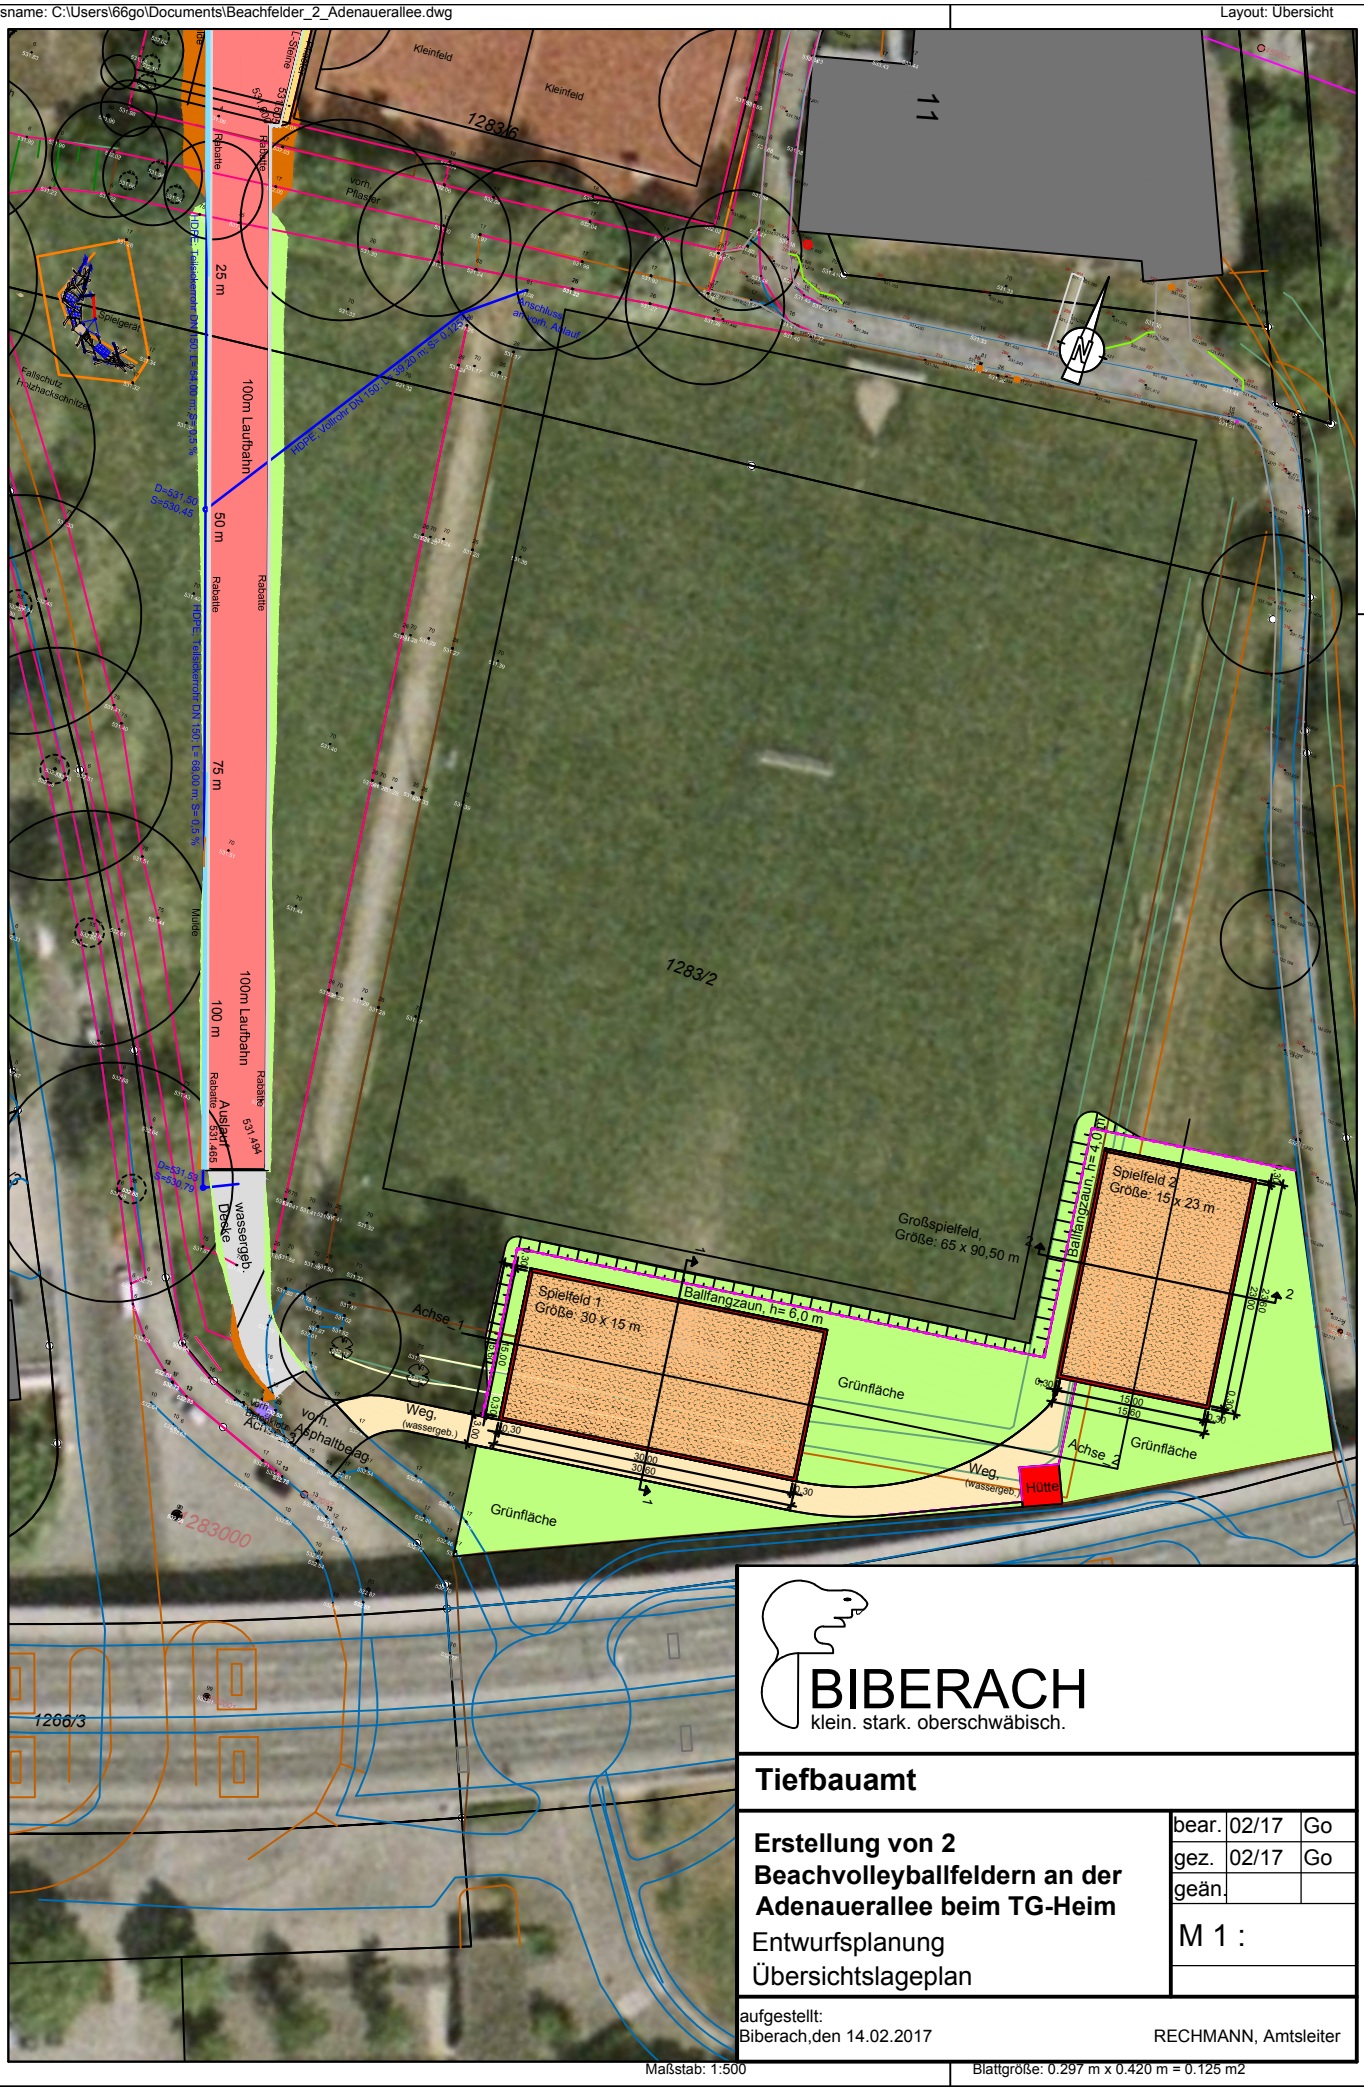

BIBERACH
klein. stark. oberschwäbisch.

Tiefbauamt

Erstellung von 2 Beachvolleyballfeldern an der Adenauerallee beim TG-Heim

Entwurfsplanung

Übersichtslageplan

bear.	02/17	Go
gez.	02/17	Go
geän.		

M 1 :

aufgestellt:
Biberach,den 14.02.2017

RECHMANN, Amtsleiter

Maßstab: 1:500

Blattgröße: 0.297 m x 0.420 m = 0.125 m2

Tiefbauamt Biberach