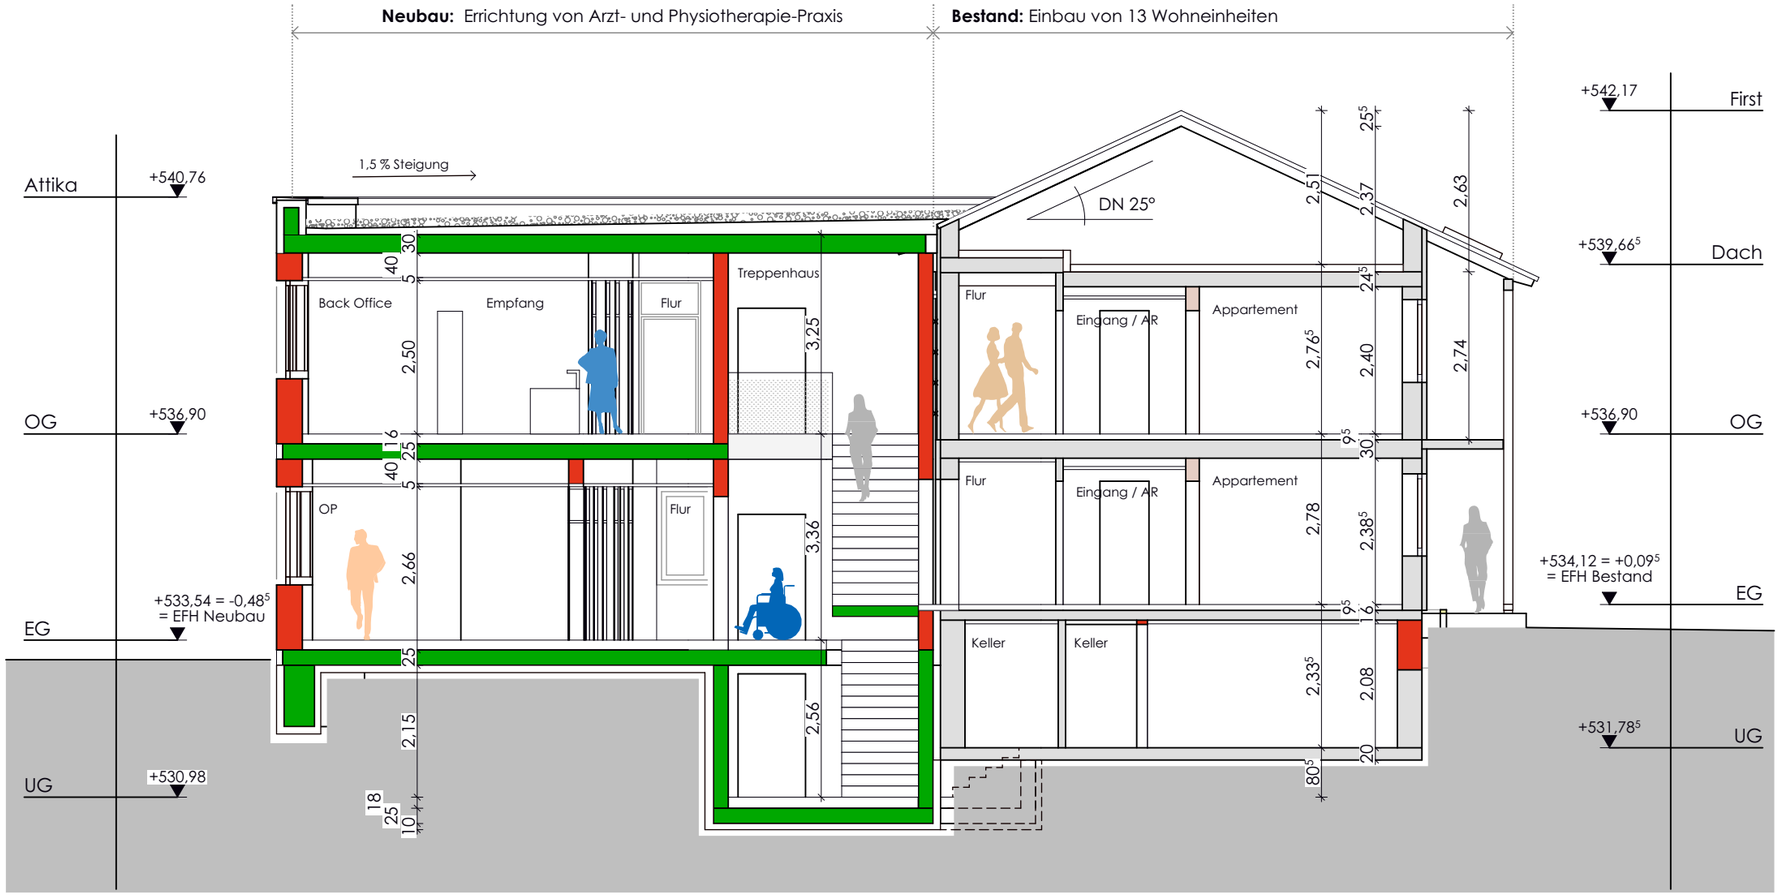


BAUGESUCH

SCHNITT

PROJEKT:

M 390

UMBAU BEST. GEBÄUDE ZU
APPARTEMENTS UND
ANBAU ARZT- UND
PHYSIOTHERAPIEPRAXIS
Fl.St.Nr. 1234/1
MÜHLWEG 7/3
88400 BIBERACH (RISS)

BAUHERRSCHAFT:

DER HOSPITAL BIBERACH
HOSPITAL ZUM HEILIGEN GEIST
MARKTPLATZ 7/1
88400 BIBERACH (RISS)

UNTERSCHRIFT BAUHERR:

ARCHITEKTIN:

MANJA PETER
ARCHITEKTUR + FENG SHUI
WEIDENWEG 10
88400 BIBERACH

07351 - 5776888
info@manja-peter.de
www.manja-peter.de

MASSTAB: 1:100

DATUM: 18.10.2022

PLANNUMMER: **4-05**