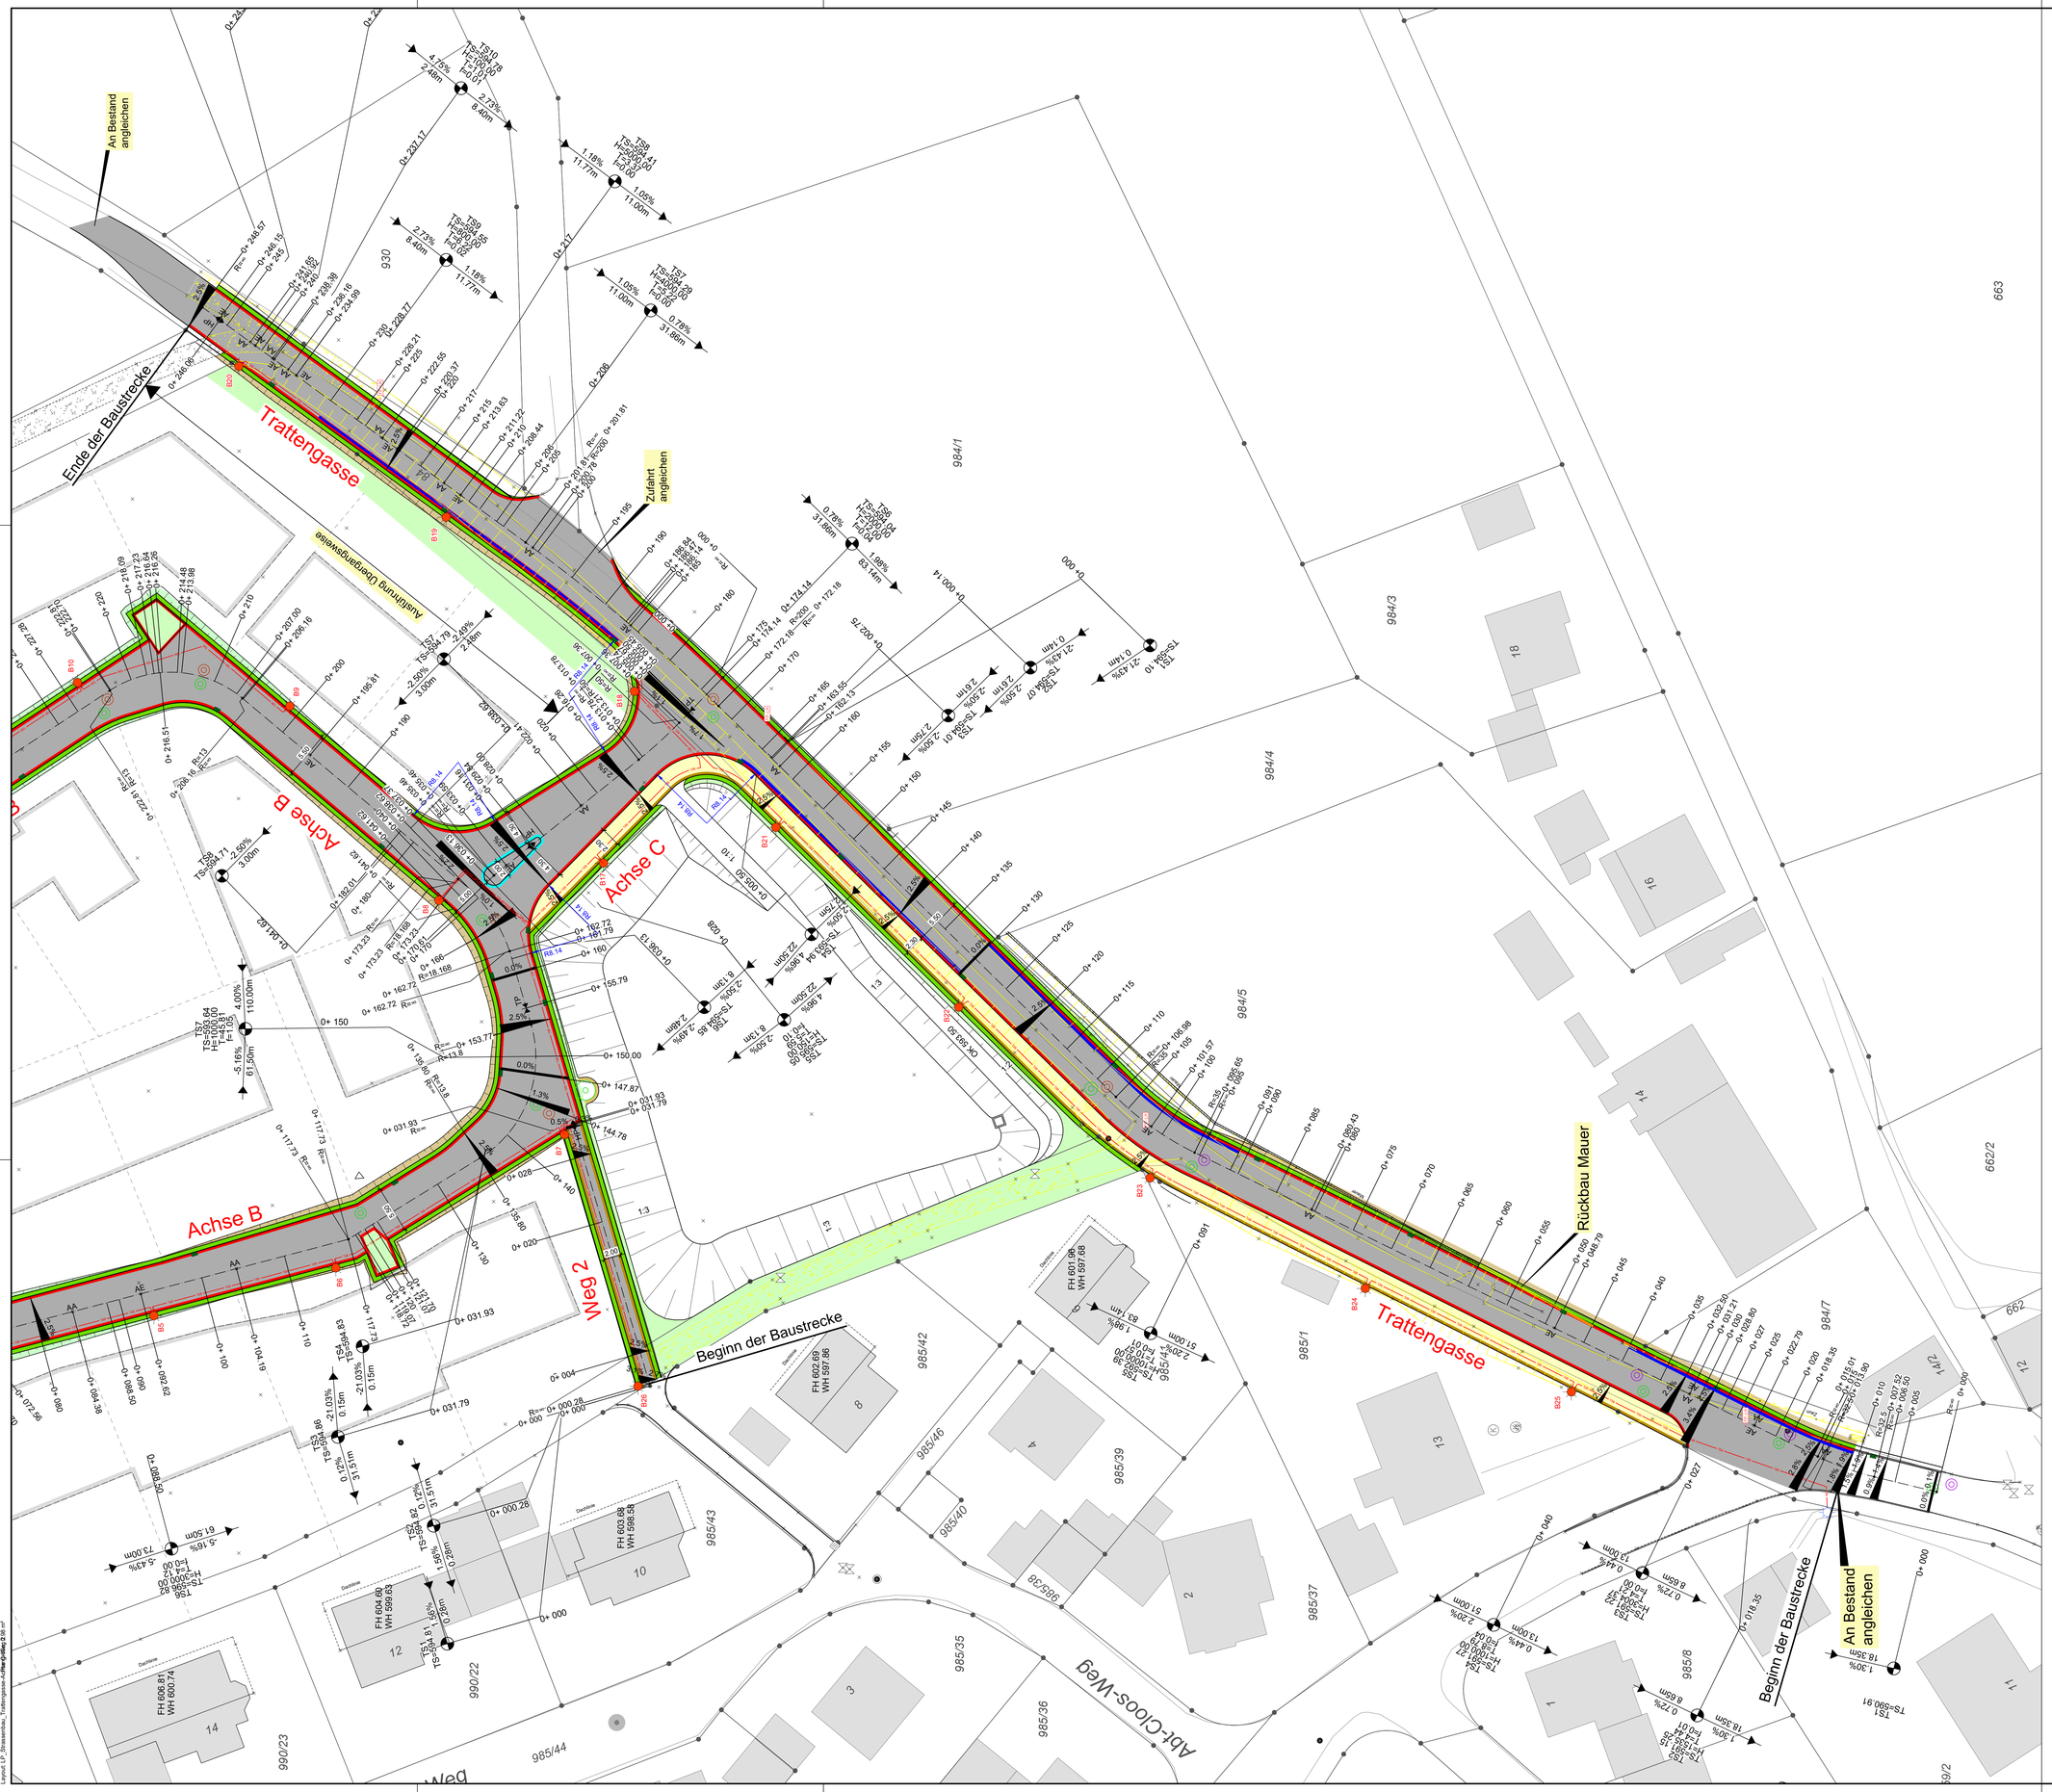

Übersicht

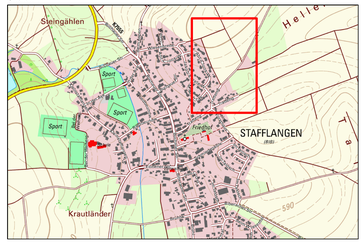

Legende:

- Entwässerungsmulde
- Bankett
- Fahrbahn
- Straßenachse
- Gehweg
- Bankett
- Parkplatz Rasenfugenpflaster
- Kiesweg
- Fahrbahn Bestand
- Fahrbahn Endausbau
- Gehweg Endausbau
- Parkplatz Rasenfugenpflaster Endausbau
- Damm / Einschnitt mit Böschung
- Grünfläche
- Wirtschaftsweg
- Radweg
- Planumsentwässerung DN 100 PP Planung
- entfallend
- Flachbordstein
- Entwässerungsrinne
- Randstein Hochbord
- Randstein Tiefbord
- Randstein belagseben
- 2.5% Quergefälle
- 0+100 R=80 Radius in Meter, Stationierung, R=100 Radius in Meter
- TS1 TS=032.47 H=800.00 f=8.40 R=80 Tangentenschnittpunkt Nummer, Höhe Tangentenschnittpunkt, Kuppen- bzw. Wannenhalbmesser, Tangentenlänge, Bogenlänge
- 0.80% 97.5m / 0.80% 97.5m 3.00% Visierbruch mit Angabe von Gefälle (-) und Steigung (+) in Prozent, Länge der Gefälle- bzw. Steigungsstrecke und Stationierung
- AA / AE Ausrundungsanfang / Ausrundungsende
- HP / TP Hochpunkt / Tiefpunkt
- freizuhaltendes Sichtfeld
- R8.00 Radienbeschriftung
- Ablaufschacht Bestand Vermessen / Digitalisiert / Planung / Entfallend / Stillgelegt
- Bergablaufschacht Bestand Vermessen / Digitalisiert / Planung / Entfallend / Stillgelegt
- Beleuchtung Bestand Vermessen / Digitalisiert / Planung / Entfallend
- Hydrantenschacht Bestand Vermessen / Digitalisiert / Planung / Entfallend / Stillgelegt
- Unterflurhydrant Bestand Vermessen / Digitalisiert / Planung / Entfallend / Stillgelegt
- Überflurhydrant Bestand Vermessen / Digitalisiert / Planung / Entfallend / Stillgelegt
- Kanalschacht Bestand Vermessen / Digitalisiert / Planung / Entfallend / Stillgelegt
- Regenwasserschacht Planung
- Schmutzwasserschacht Planung
- Mischwasserschacht Planung
- B10 Beleuchtung Planung
- Leerrohr Straßenbeleuchtung DN 75 PVC-U
- Banderder
- Baum Bestand Vermessen / Planung / Entfallend
- Gebüsch / Sträucher Bestand Vermessen / Planung / Entfallend
- Baum Bestand mit vermessener Baumkrone

Legende Kataster:

- Grenzpunkt endgültig gerechnet und vermarkt
- Grenzpunkt endgültig gerechnet, unvermarkt
- Grenzpunkt nicht endgültig gerechnet aber vermarkt
- Grenzpunkt nicht endgültig gerechnet, unvermarkt
- Gemarkungsgrenze

Grundlage:
28.01.2020 Bestand Kanalisation von Tiefbauamt Biberach
22.04. und 30.04.2020 Bestand Wasserleitung von e.wa riss Netze GmbH
26.02.2021 Bebauungsplan von Stadt Biberach
31.03.2022 Planung Wasserleitung von e.wa riss Netze GmbH

Kataster: Stafflangen

VORABZUG
Datum: 26.10.2022

Koordinatensystem			
	Gauß - Krüger		
X	UTM - ETRS89 / UTM Zone 32N	UTM - Korrekturfaktor:	0.99955

Höhensystem	Bereich
X Höhen im neuen System (NN), DHHN12 - Status 130	
Höhen im Normalhöhen-Null (NHN), DHHN2016 - Status 170	

RS RAPP + SCHMID
Infrastrukturplanung GmbH
Im Espach 5 | 88444 Ummendorf
Tel 07351 - 45 700 10
Fax 07351 - 45 700 29
info@rsi-bc.de
www.rsi-bc.de

BIBERACH klein. stark. oberschwäbisch.

Stadtentwässerung Tiefbauamt

Bauvorhaben

Erschließung Baugebiet "Wiesenbreite III" in Stafflangen

Trattengasse - Achse C - Weg 2

Planart: Lageplan Straßenbau

Bauphase: **Ausführungsplanung**

Anerkannt, der Bauherr

Datum, Unterschrift

Anlage

Projektnummer: 20-014_BC

Zeichnungsname: AP_Lageplan

Maßstab: 1:250

Plannummer | Index

Bearbeiter: CL | Gezeichnet: KB

RSI BIM - K:\20BC\3 Infrastrukturplanung GmbH_BIM\3 Bauvorhaben\
20-014-BC-001_CAD\03_Gemarkungen\Stafflangen\20-014-BC-LP-AN.DWG
Layout: LP_Strassenbau_Trattengasse-Achse C-Weg 2.dwg