


Anlage A

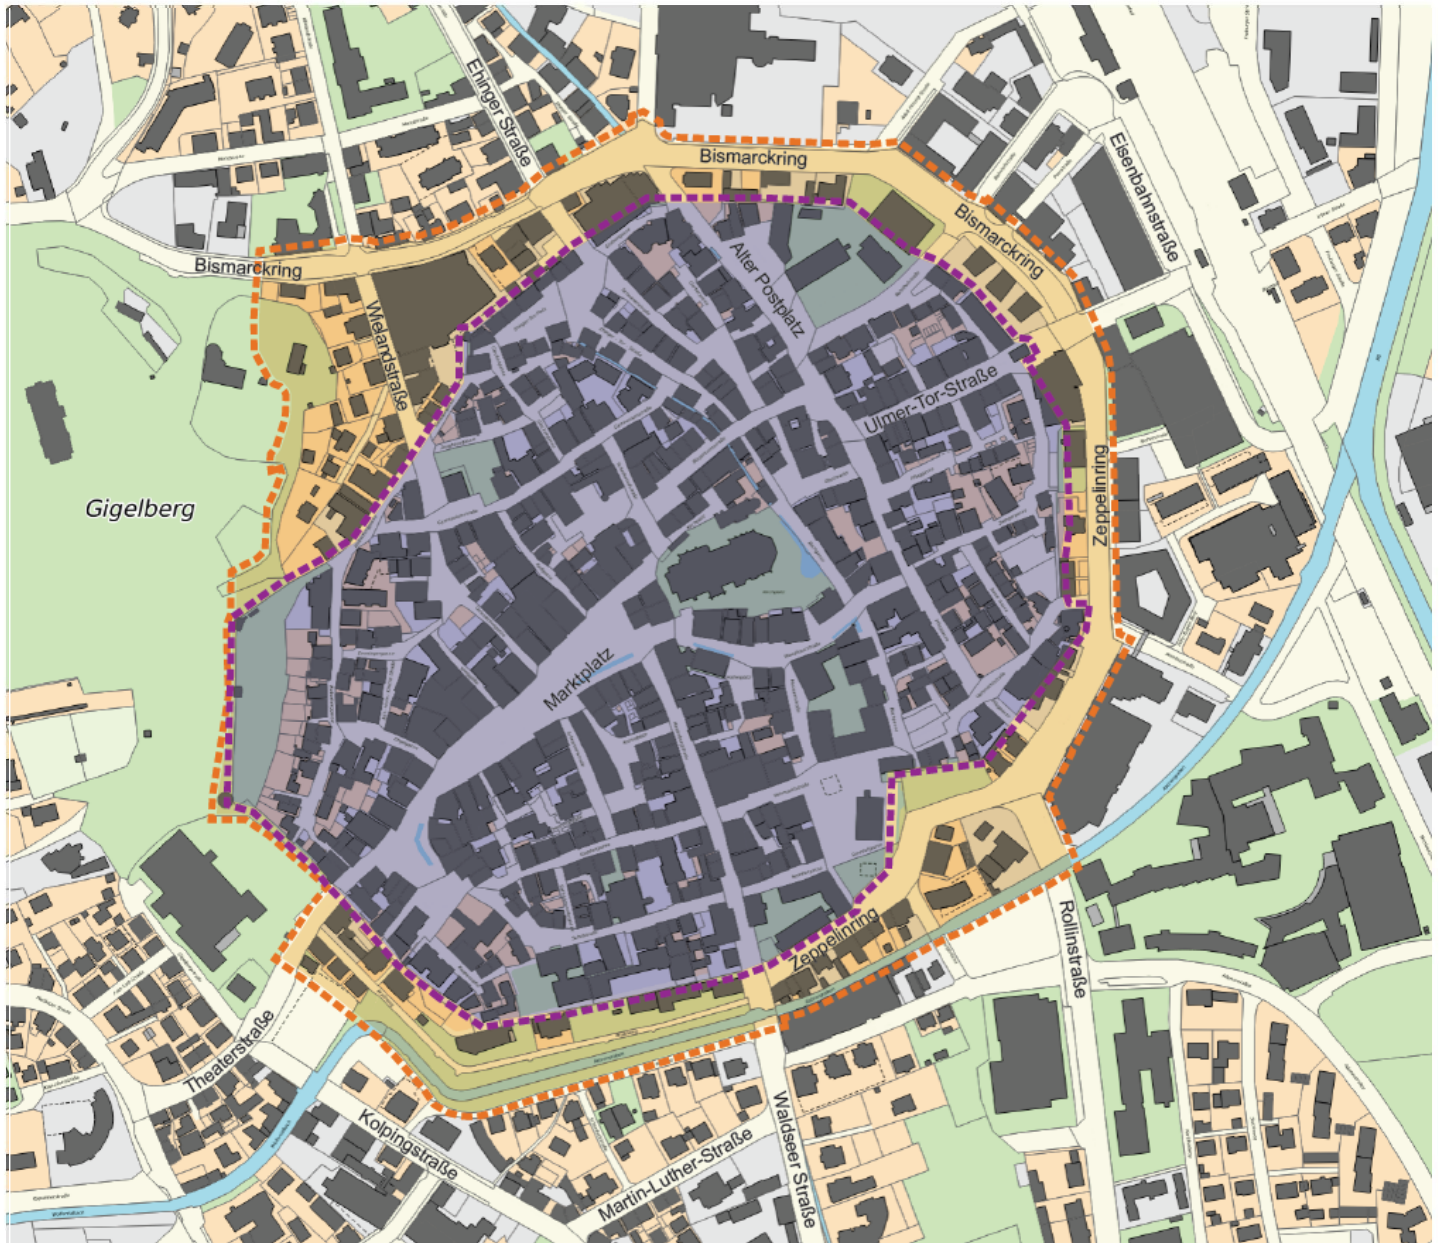

Stadtbildsatzung Geltungsbereich und Abgrenzung der Schutzzonen I und II

Datum
04.01.2023

- Grenze der Schutzzone I
- Grenze der Schutzzone II
- Fläche der Schutzzone I
- Fläche der Schutzzone II
- Hauptgebäude