


# Anlage B

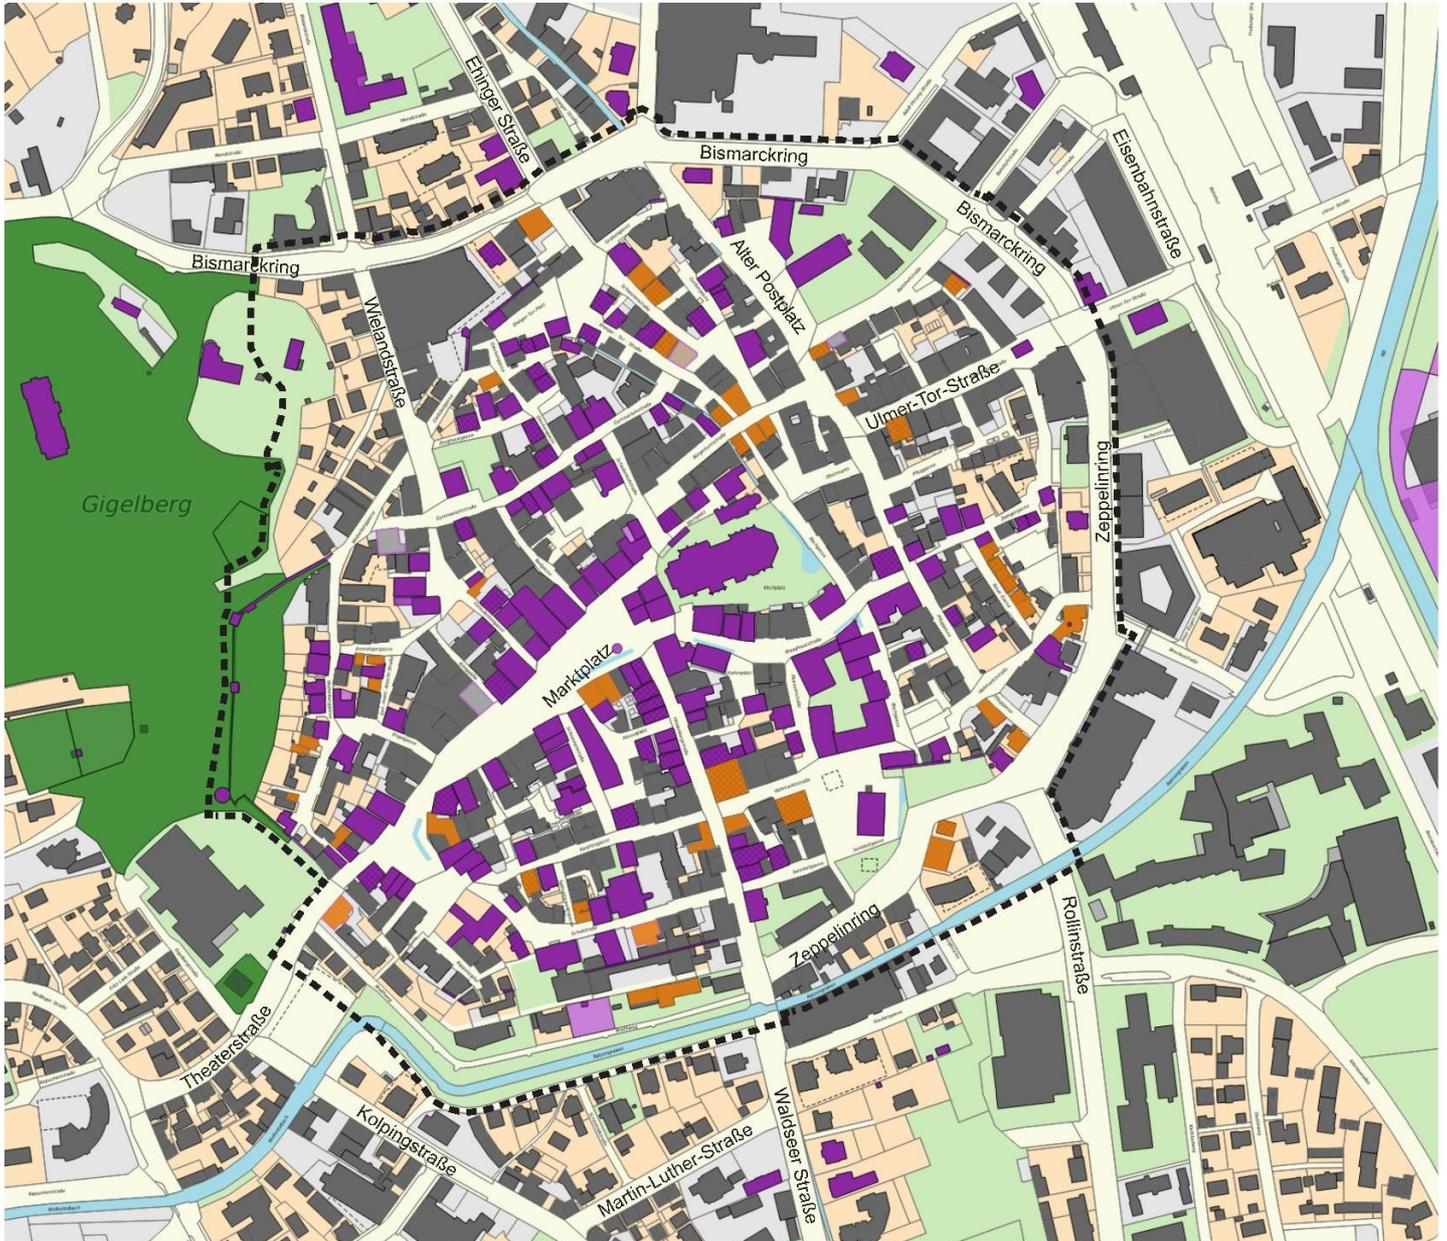

## Denkmäler und stadtbildprägende Gebäude

Datum  
04.01.2023

- ..... Grenze der Stadtbildsatzung
-  Bau- und Kunstdenkmal
-  Teil baulicher Anlagen
-  Freifläche zur Sachgesamtheit
-  Gartendenkmal
-  Stadtbildprägende Gebäude