



	Weidenmatte, Höhe 200 cm - für Hochstämme (2x und 3x) stammumschließende Weidenmatte mit Drahtschlingung Fräsenschutz: ja Stammenschutz: ja Mähenschutz: ja Anwuchsschutz: bedingt + ökologisch + unauffällig + Dreifachfunktion - Rückbau / Unterhalt erforderlich		Weiden-Wuchshülle, Höhe 60 cm - für Baum-/Sämlinge Weidenmatte D 14cm an Robinienstab befestigt Fräsenschutz: ja Stammenschutz: ja Mähenschutz: ja Anwuchsschutz: bedingt + Dreifachfunktion + ökologisch + kein Rückbau erforderlich + beschleunigtes Längenwachstum - nicht für Sträucher geeignet - relativ teuer		Freiwuchsspitze, Höhe 60 cm - für Sträucher Kunststoffgitter D 20 cm an Robinienstab befestigt Fräsenschutz: ja Stammenschutz: nein Mähenschutz: ja Anwuchsschutz: bedingt + Doppelfunktion + günstig - Kunststoffmaterial - Rückbau erforderlich o ökologisch abbaubare Variante verfügbar (teurer)		Wildschutzzaun, Höhe 100 cm - als Fräserschutz für alle Gehölze Metallzaun (Knotengitter) an Holzposten zur Einzäunung größerer Gehölzflächen Fräsenschutz: ja Stammenschutz: nein Mähenschutz: nein Anwuchsschutz: ja + zusätzlicher Vandalismussschutz + wirksam gegen Hunde (Ulni) + relativ unauffällig - aufwendige Herstellung - zusätzlicher Unterhalt		Mulchscheibe, D 30 cm - bei Sämlingen und Sträuchern innerhalb des Zauns Mulchscheibe aus Kork zur Unkrautunterdrückung, zusätzlich mit Markierungsstab aus Robinie / Bambus Fräsenschutz: nein Stammenschutz: bedingt Mähenschutz: bedingt Anwuchsschutz: bedingt + einfacher Einbau + günstig + ökologisch - nur indirekter Mäherschutz (Unterdrückung stammarmer Vegetation, Markierung Pflanzung)
--	--	--	---	--	--	--	--	--	--

Erklärung Abkürzungen


- HB-BI** Hauptbaumart 1. Ordnung (über 20 m)
HB-BII Hauptbaumart 2. Ordnung (ca. 15-20 m)
HB-KB Hauptbaumart Kleinbaum (bis 15 m)
- NB-BI** Nebenbaumart 1. Ordnung (über 20 m)
NB-BII Nebenbaumart 2. Ordnung (ca. 15-20 m)
NB-KB Nebenbaumart Kleinbaum (bis 15 m)
- VB-BI** Versuchsbaumart 1. Ordnung (über 20 m)
VB-BII Versuchsbaumart 2. Ordnung (ca. 15-20 m)
VB-KB Versuchsbaumart Kleinbaum (bis 15 m)

- SW** Schnellwachsender Baum
- KB** Kleinbaum (in Landschaftshecken, bis 15 m)
GS Großstrauch (5-10 m)
KS Kleinstrauch (3-5 m)
VS Versuchsstrauch (3-10 m)

- Waldchen W-I bis W-IX
 Baumhaine B-I bis B-V
 Landschaftshecken L-I bis L-XVI


Module - Landschaftshecke

Basis: 5 Kleinbäume + 50 Sträucher / 100 m²

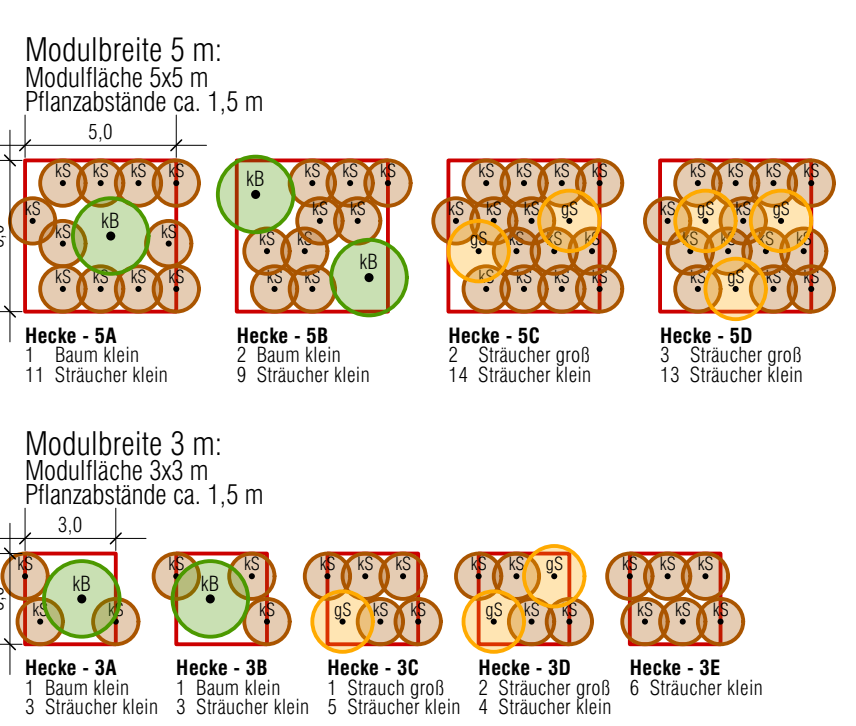


Module - Waldchen

Basis: 18 Bäume + 3 Großbäume + 7 Sträucher / 100 m²

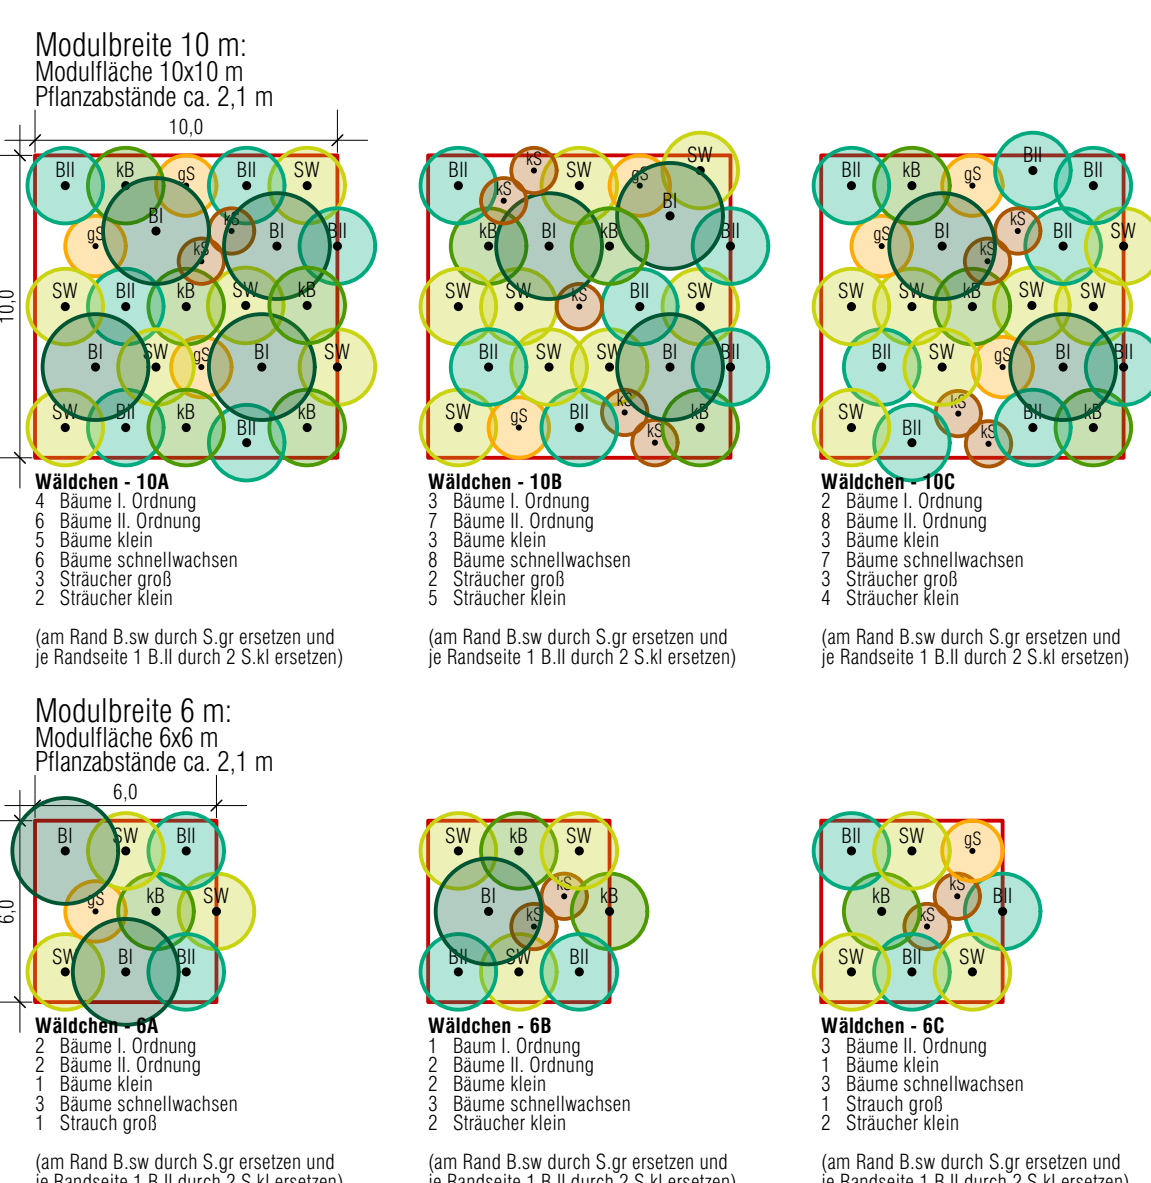

Module - Baumhain

Basis: 18 Bäume + 3 Großbäume / 100 m²

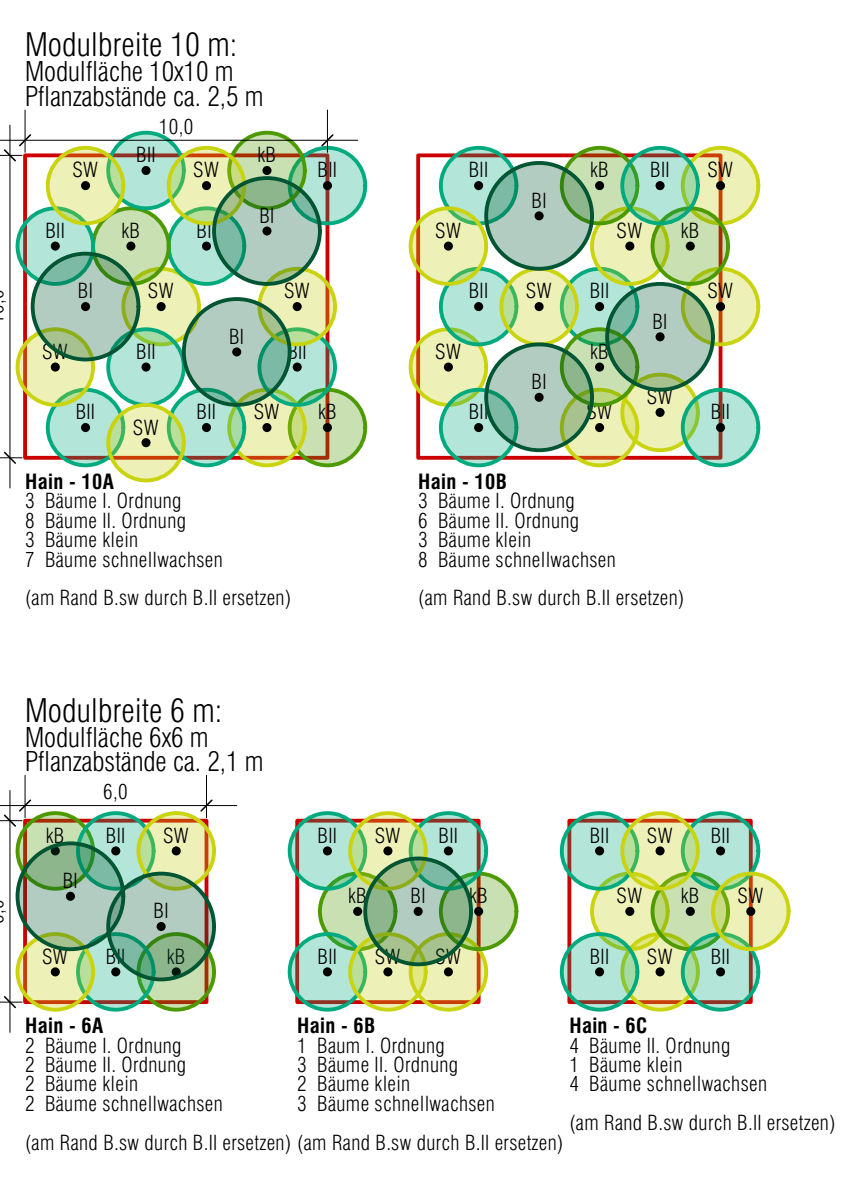

SIL-21018-3-04-00

PLAN - INDEX

Stadt Biberach an der Riß

Stadtplanungsamt

Museumstraße 2, 88400 Biberach
Tel.: 07351-51270, Fax: 07351-518513
stadtplanungsamt@biberach-riss.de

GRÜNZUG FLUGPLATZ / WEISSES BILD

Gesamt "Gründer Weg / Großer Neuer Weiler / Krummer Weg", 88400 Biberach an der Riß

PFLANZKONZEPT FREIANLAGEN

BAUHER

Stadt Biberach an der Riß

Stadtplanungsamt

Museumstraße 2, 88400 Biberach
Tel.: 07351-51270, Fax: 07351-518513
stadtplanungsamt@biberach-riss.de

LANDSCHAFTSARCHITECT

slands landschaftsarchitektur

Gresz + Kaiser | Landschaftsarchitekten PartG mbB

Riedelweg 8, 89081 Ulm
Tel.: 0731-6027090, Fax: 0731-6027099
office@slands.de

MAßSTAB:

1 : 1000

Plangröße:

594 x 1540 mm

gezeichnet:

VA, 14.04.2023

bearbeitet:

VA, SG