



Schnitt A - Retentionsmulde an Nebenweg

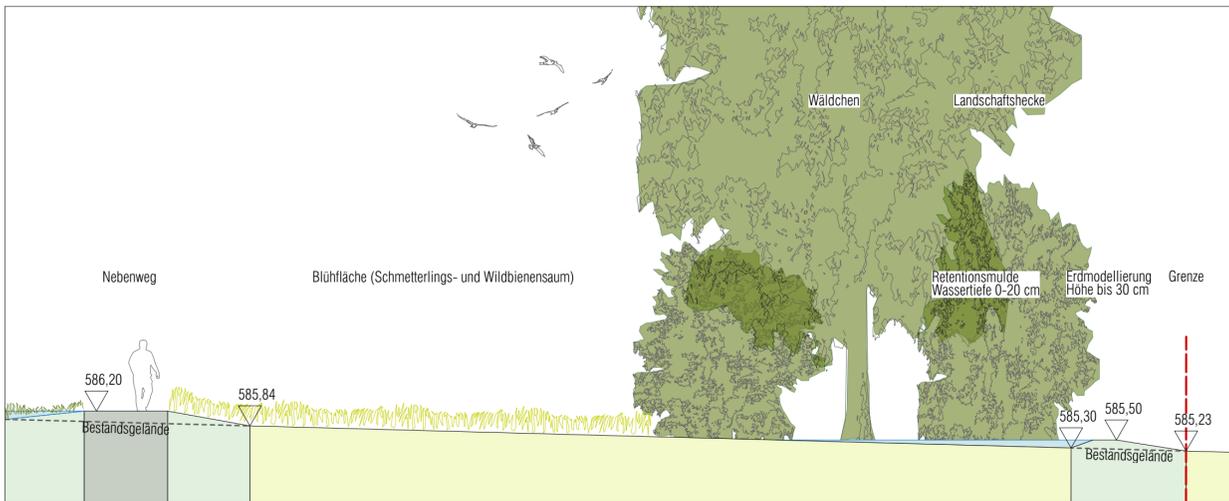


Schnitt B - Retentionsmulde durch Erdmodellierung an Grenze



Schnitt C - Retentionsmulde durch Erdmodellierung an Grenze

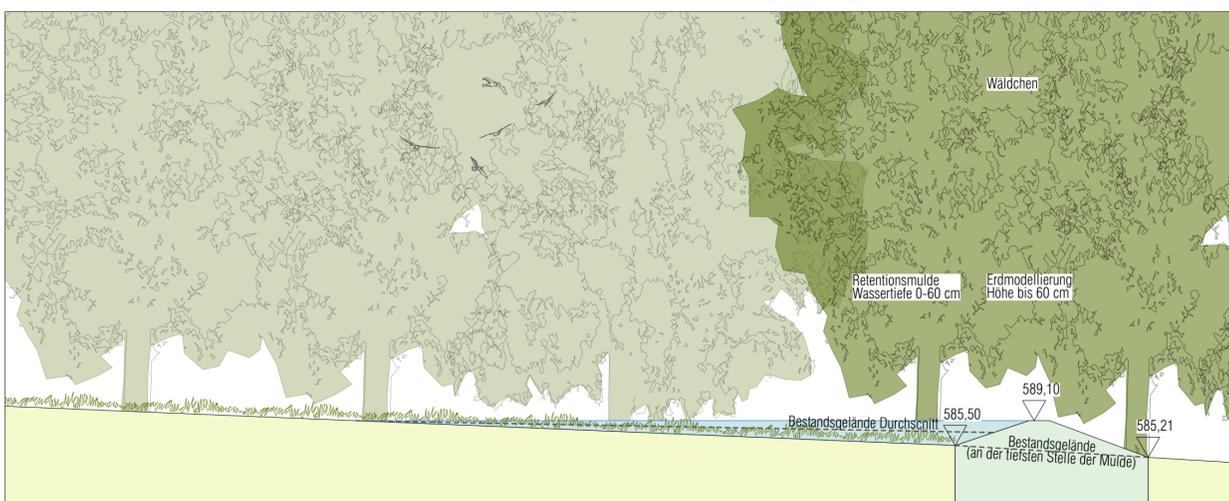

Schnitt D - Retentionsmulde durch Erdmodellierung in Wäldchen

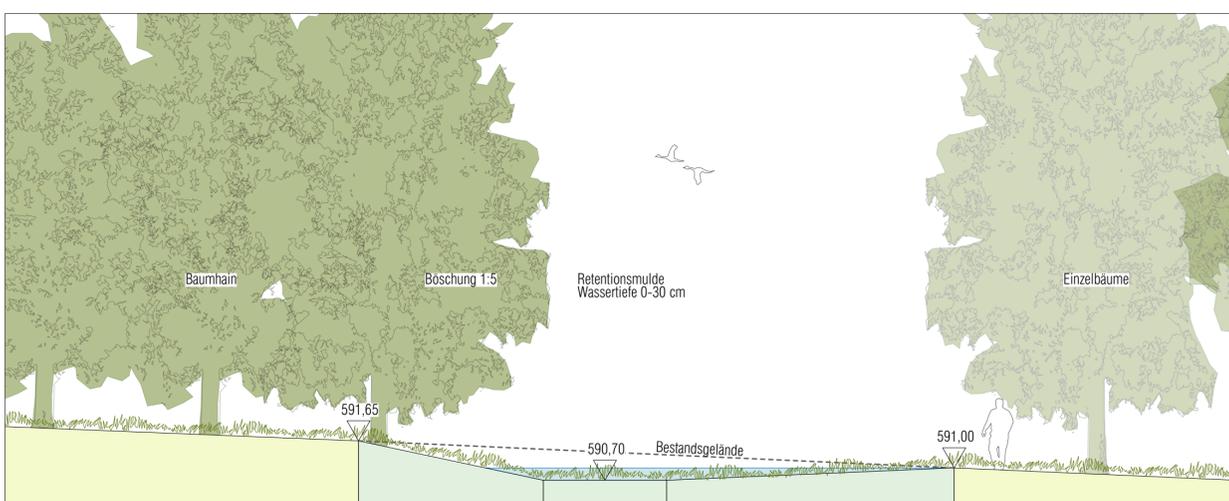

Schnitt E - Retentionsmulde durch Geländeeinschnitt

Index	Datum	Bearbeiter	Änderung

SIL-21018-3-05-00

PLANNR. - INDEX

Stadt Biberach an der Riß

Stadtplanungsamt, Museumsstraße 2, 88400 Biberach an der Riß

GRÜNZUG FLUGPLATZ / WEISSES BILD

Gewann "Gerader Weg / Großer Neuer Weiher / Krummer Weg", 88400 Biberach an der Riß

**Schnitte Retention
FREIANLAGEN**

ENTWURFSPLANUNG

BAUHERR

Stadt **Biberach** an der Riß
Stadtplanungsamt



Museumstraße 2, 88400 Biberach
Tel.: 07351-51270, Fax: 07351-5185153
stadtplanungsamt@biberach-riss.de

LANDSCHAFTSARCHITEKT

silands landschaftsarchitektur
Gresz + Kaiser | Landschaftsarchitekten PartG mbB



Riedwiesenweg 8, 89081 Ulm
Tel.: 0731-60270090, Fax: 0731-60270099
office@silands.de

Maßstab:
1 : 100

Plangröße:
515 x 695 mm

gezeichnet:
VA, 14.04.2023

bearbeitet:
VA, SG