


# Memelstraße ca. Stat. 0+100

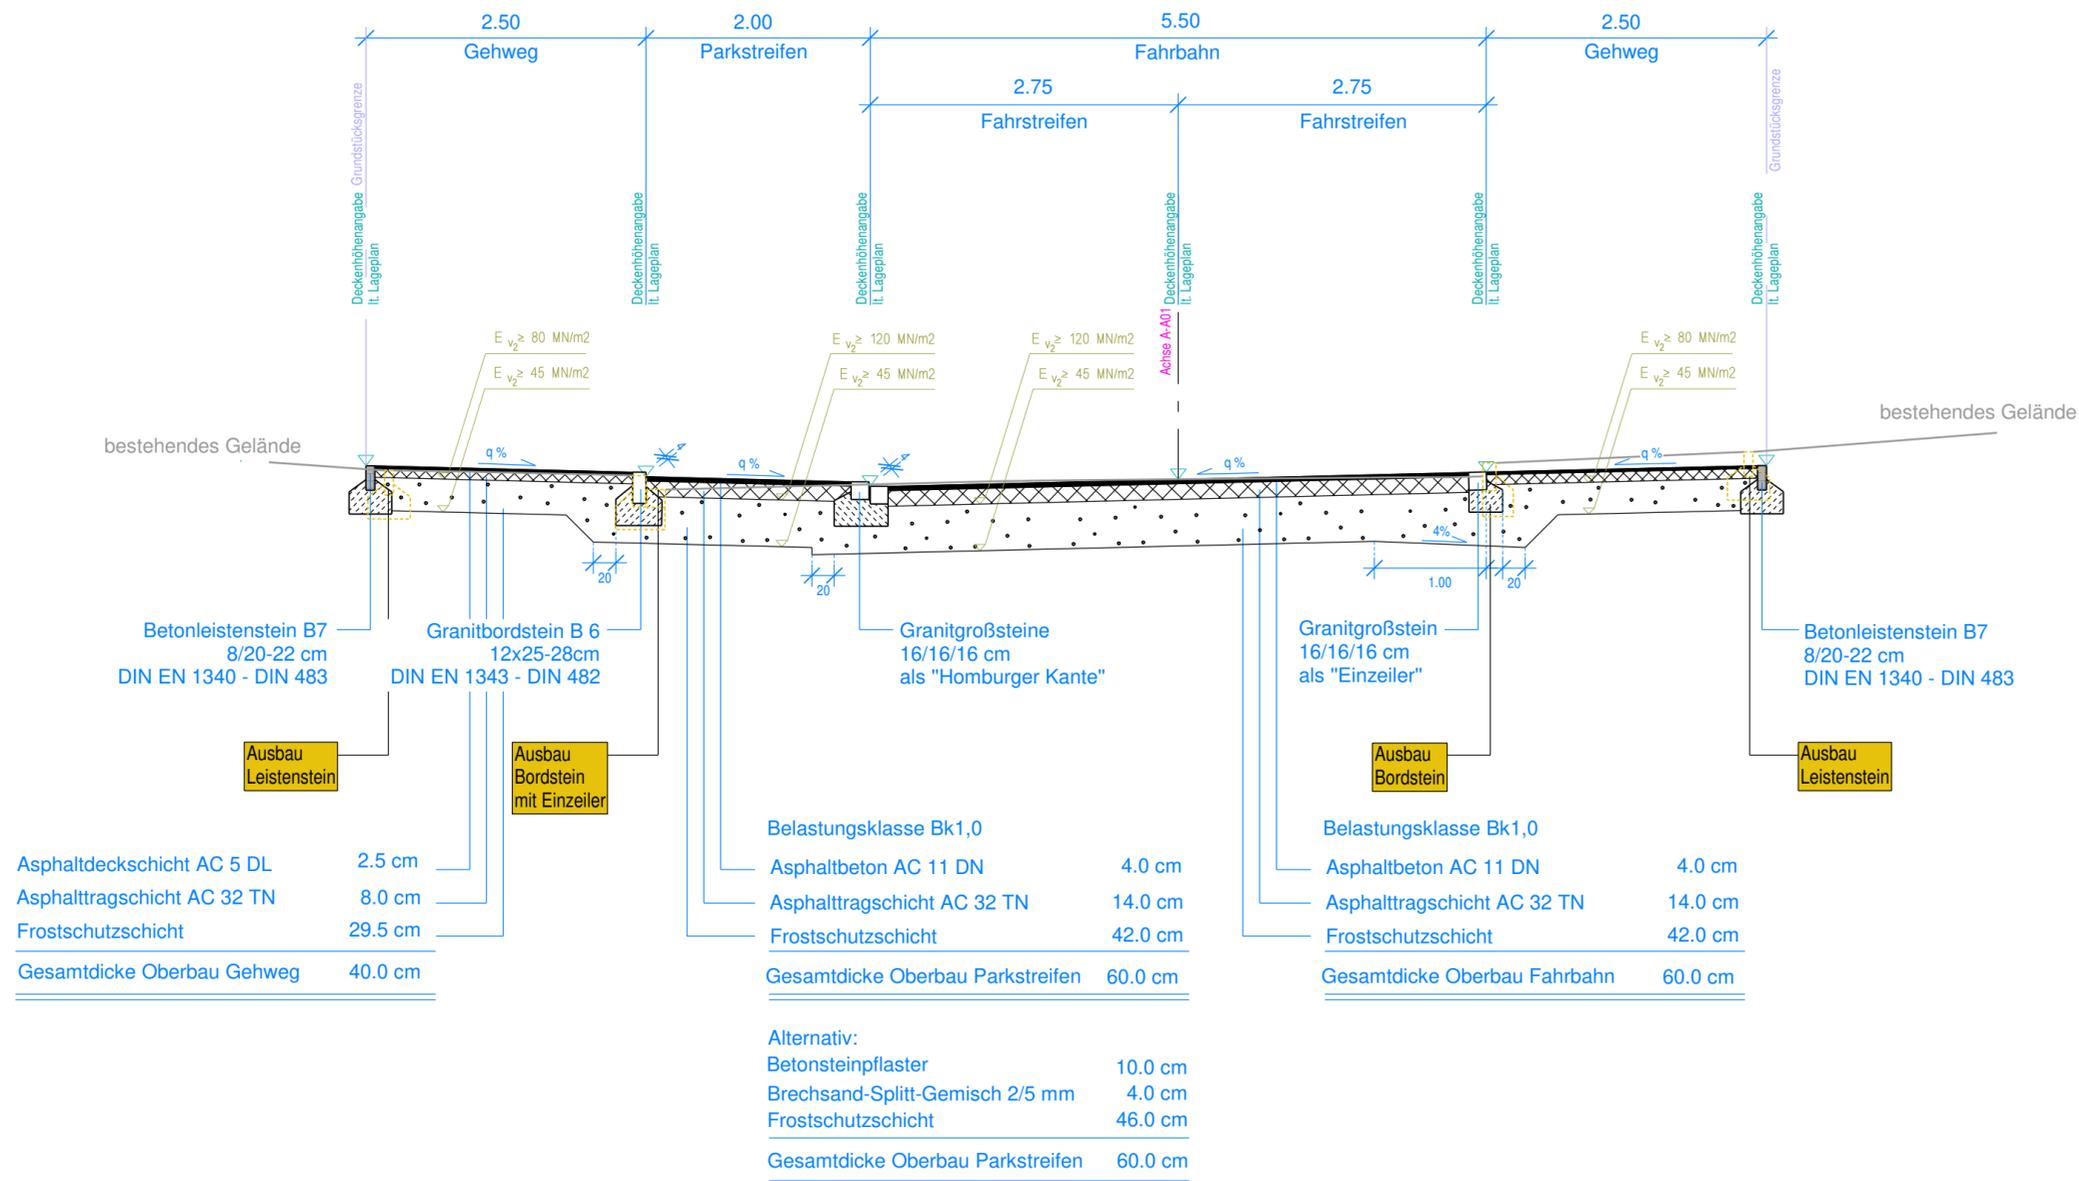

Hinweis Koordinatensystem / Höhensystem:  
GK / DHHN12 ("Status 100"; m ü. NN)

VORABZUG Stand: 24.04.2023

Fertigung

Nr.	Art der Änderung	Datum	Zeichen

Planungsphase:  
**Ausführungsplanung**

Titel:  
**Ausbau Memelstraße**

Planinhalt:  
**Regelquerschnitt**

Maßstab: **1 : 50**  
Planstand: **April 2023**

Auftraggeber:  
**Stadt Biberach**

Unterlage Nr.:  
Plan Nr.: **214963/**  
Projektnummer: **214963**

Entwurfsverfasser:  
**mooser ingenieure gmbh & co. kg**  
Hohe Buchleuthe 9a  
87600 Kaufbeuren  
Fon +49 (0) 8341 9021-0  
info@mooser-ingenieure.de  
www.mooser-ingenieure.de

vermessen: **Februar 23 - Ge/Ma**  
entworfen: **April 23 - Mo / He**  
gezeichnet: **April 23 - He**

aufgestellt:  
**Kaufbeuren, den**