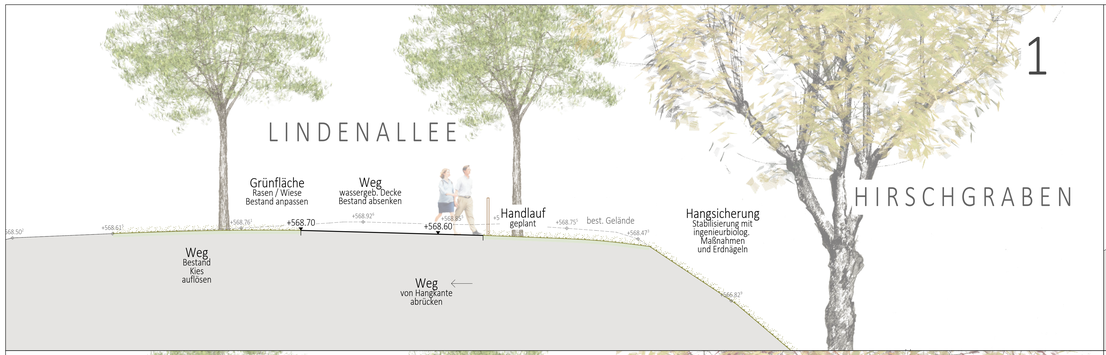

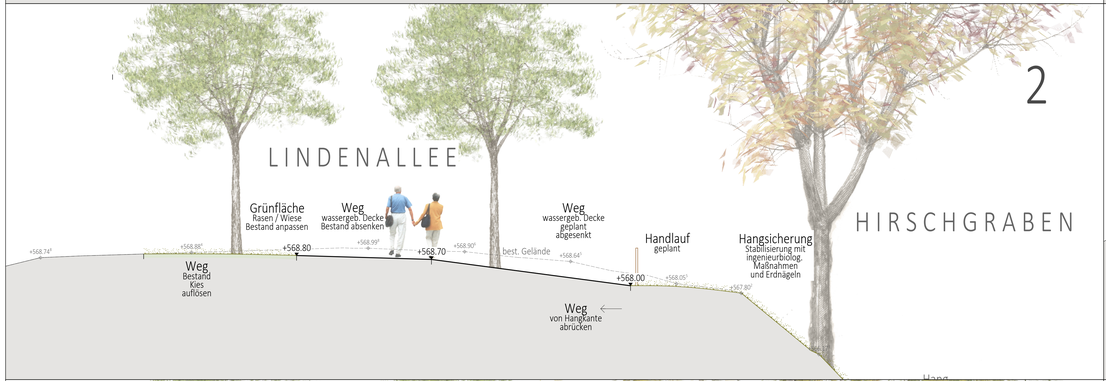

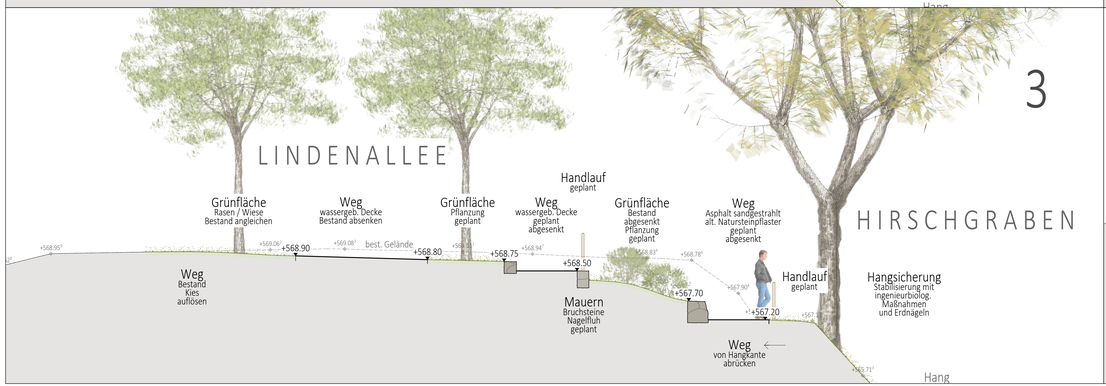

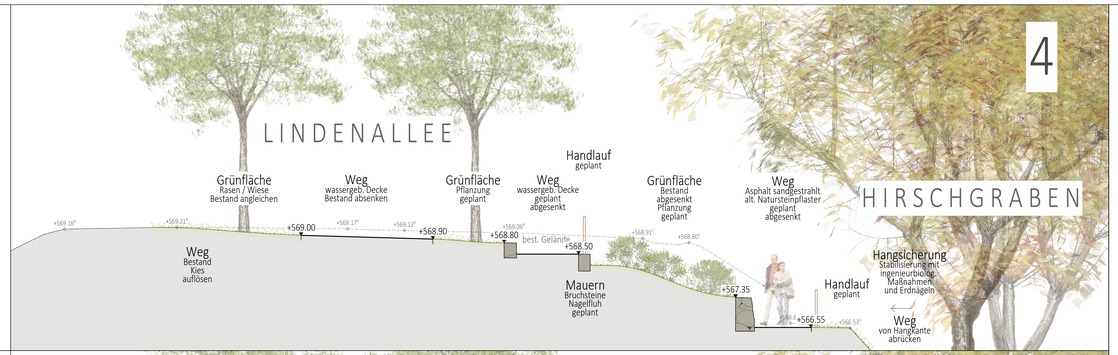

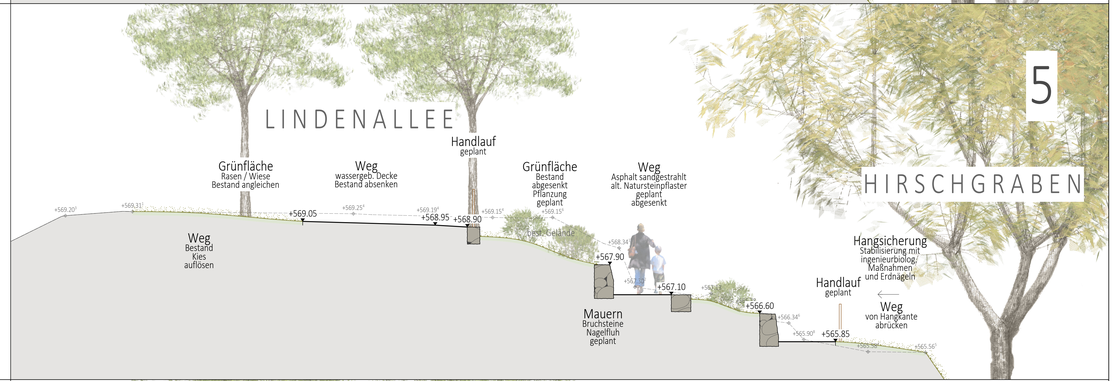

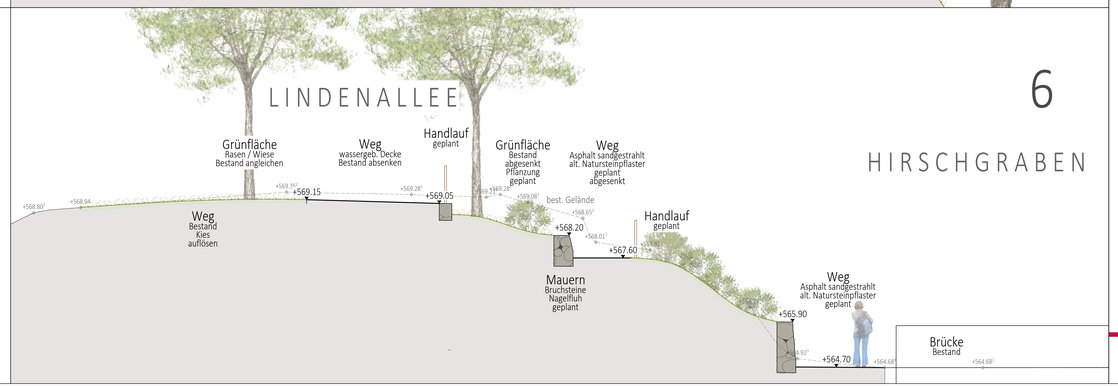

STADT BIBERACH

VORABZUG

Umsetzung Parkpflegewerk

Gigelberg

Plan-Nr.: 2a

Planinhalt: Vorentwurf Lindenallee
Schnitte Zugang Hirschgraben

Maßstab: 1 : 200

Projekt-Nr.: 2022-17

Auftraggeber / Bauherr:
Stadt Biberach - Stadtplanungsamt
Museumstraße 2
88400 Biberach
Telefon: 07351 | 51269
email: T.Reisenauer@Biberach-Riss.de

Datum: 25.04.2023
erg. am:
-

Hofmann & Dietz
Architektur | Landschaftsarchitektur | Stadtplanung
Meinrad-Spieß-Platz 2 | 87660 Irsee
Telefon 08341/9667380 | Fax 08341/9667388
info@hofmann-dietz.de