


Neugestaltung Spielpunkt Viehmarktplatz

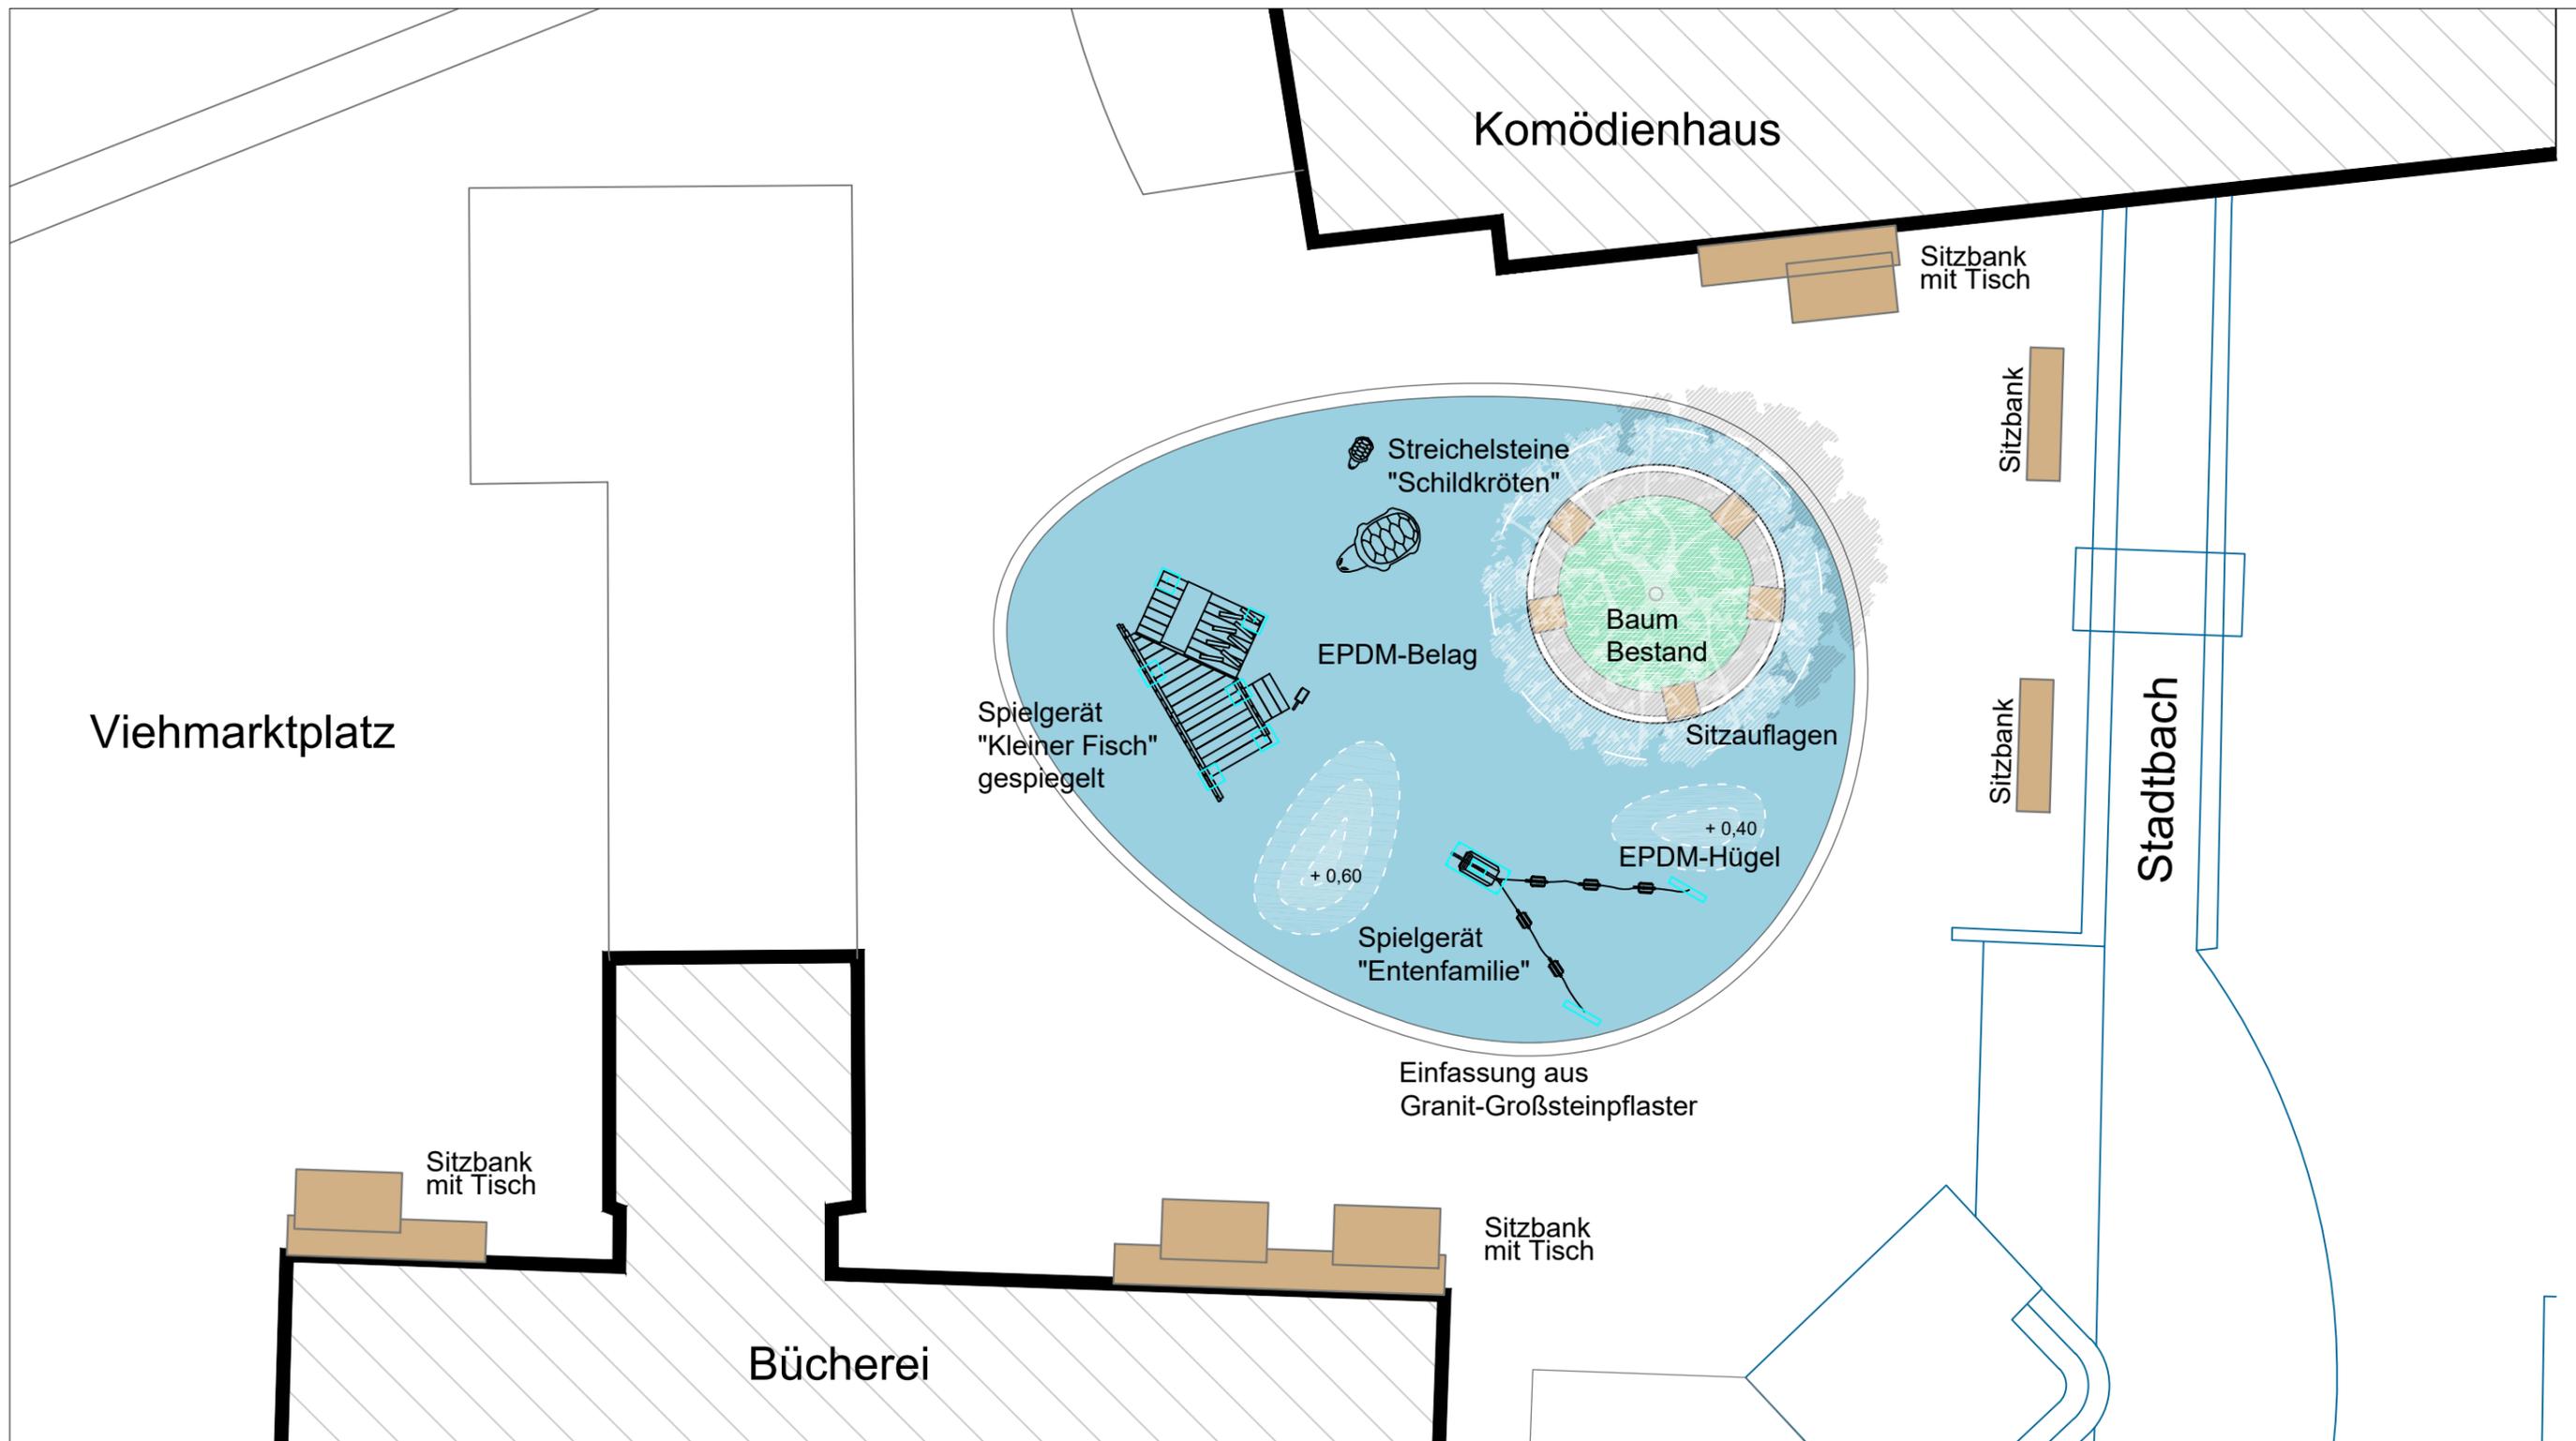

Neugestaltung Spielpunkt Viehmarktplatz Vorentwurf

Plan im Original Maßstab 1 : 100

Stadtplanungsamt Biberach, den 23.03.2023

