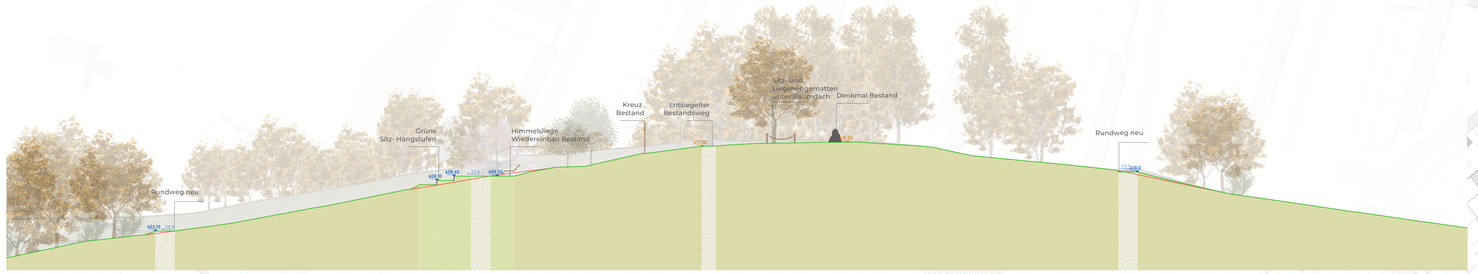

A

A`

Bauvorhaben
PARKANLAGE LINDELE BIBERACH
Lindelestraße 24
88400 Biberach an der Riß

Auftraggeber
Stadt Biberach
Stadtplanungsamt
Museumstraße 2
88400 Biberach

Planinhalt
Lageplan

FREI RAUM WERK STADT

Maßstab	Datum	Plannummer
LP 1:500 / Schnitt 1:200	19.05.2023	280_301_LAG
Format	Leistungsphase	
1500x841 mm	Entwurf	

Planverfasser
freiraumwerkstadt
Dettiller Gogel Landschaftsarchitekten
Ottilienhöhe 22 | 88662 Überlingen | +49 7551 85471-0 | info@freiraumwerkstadt.de