

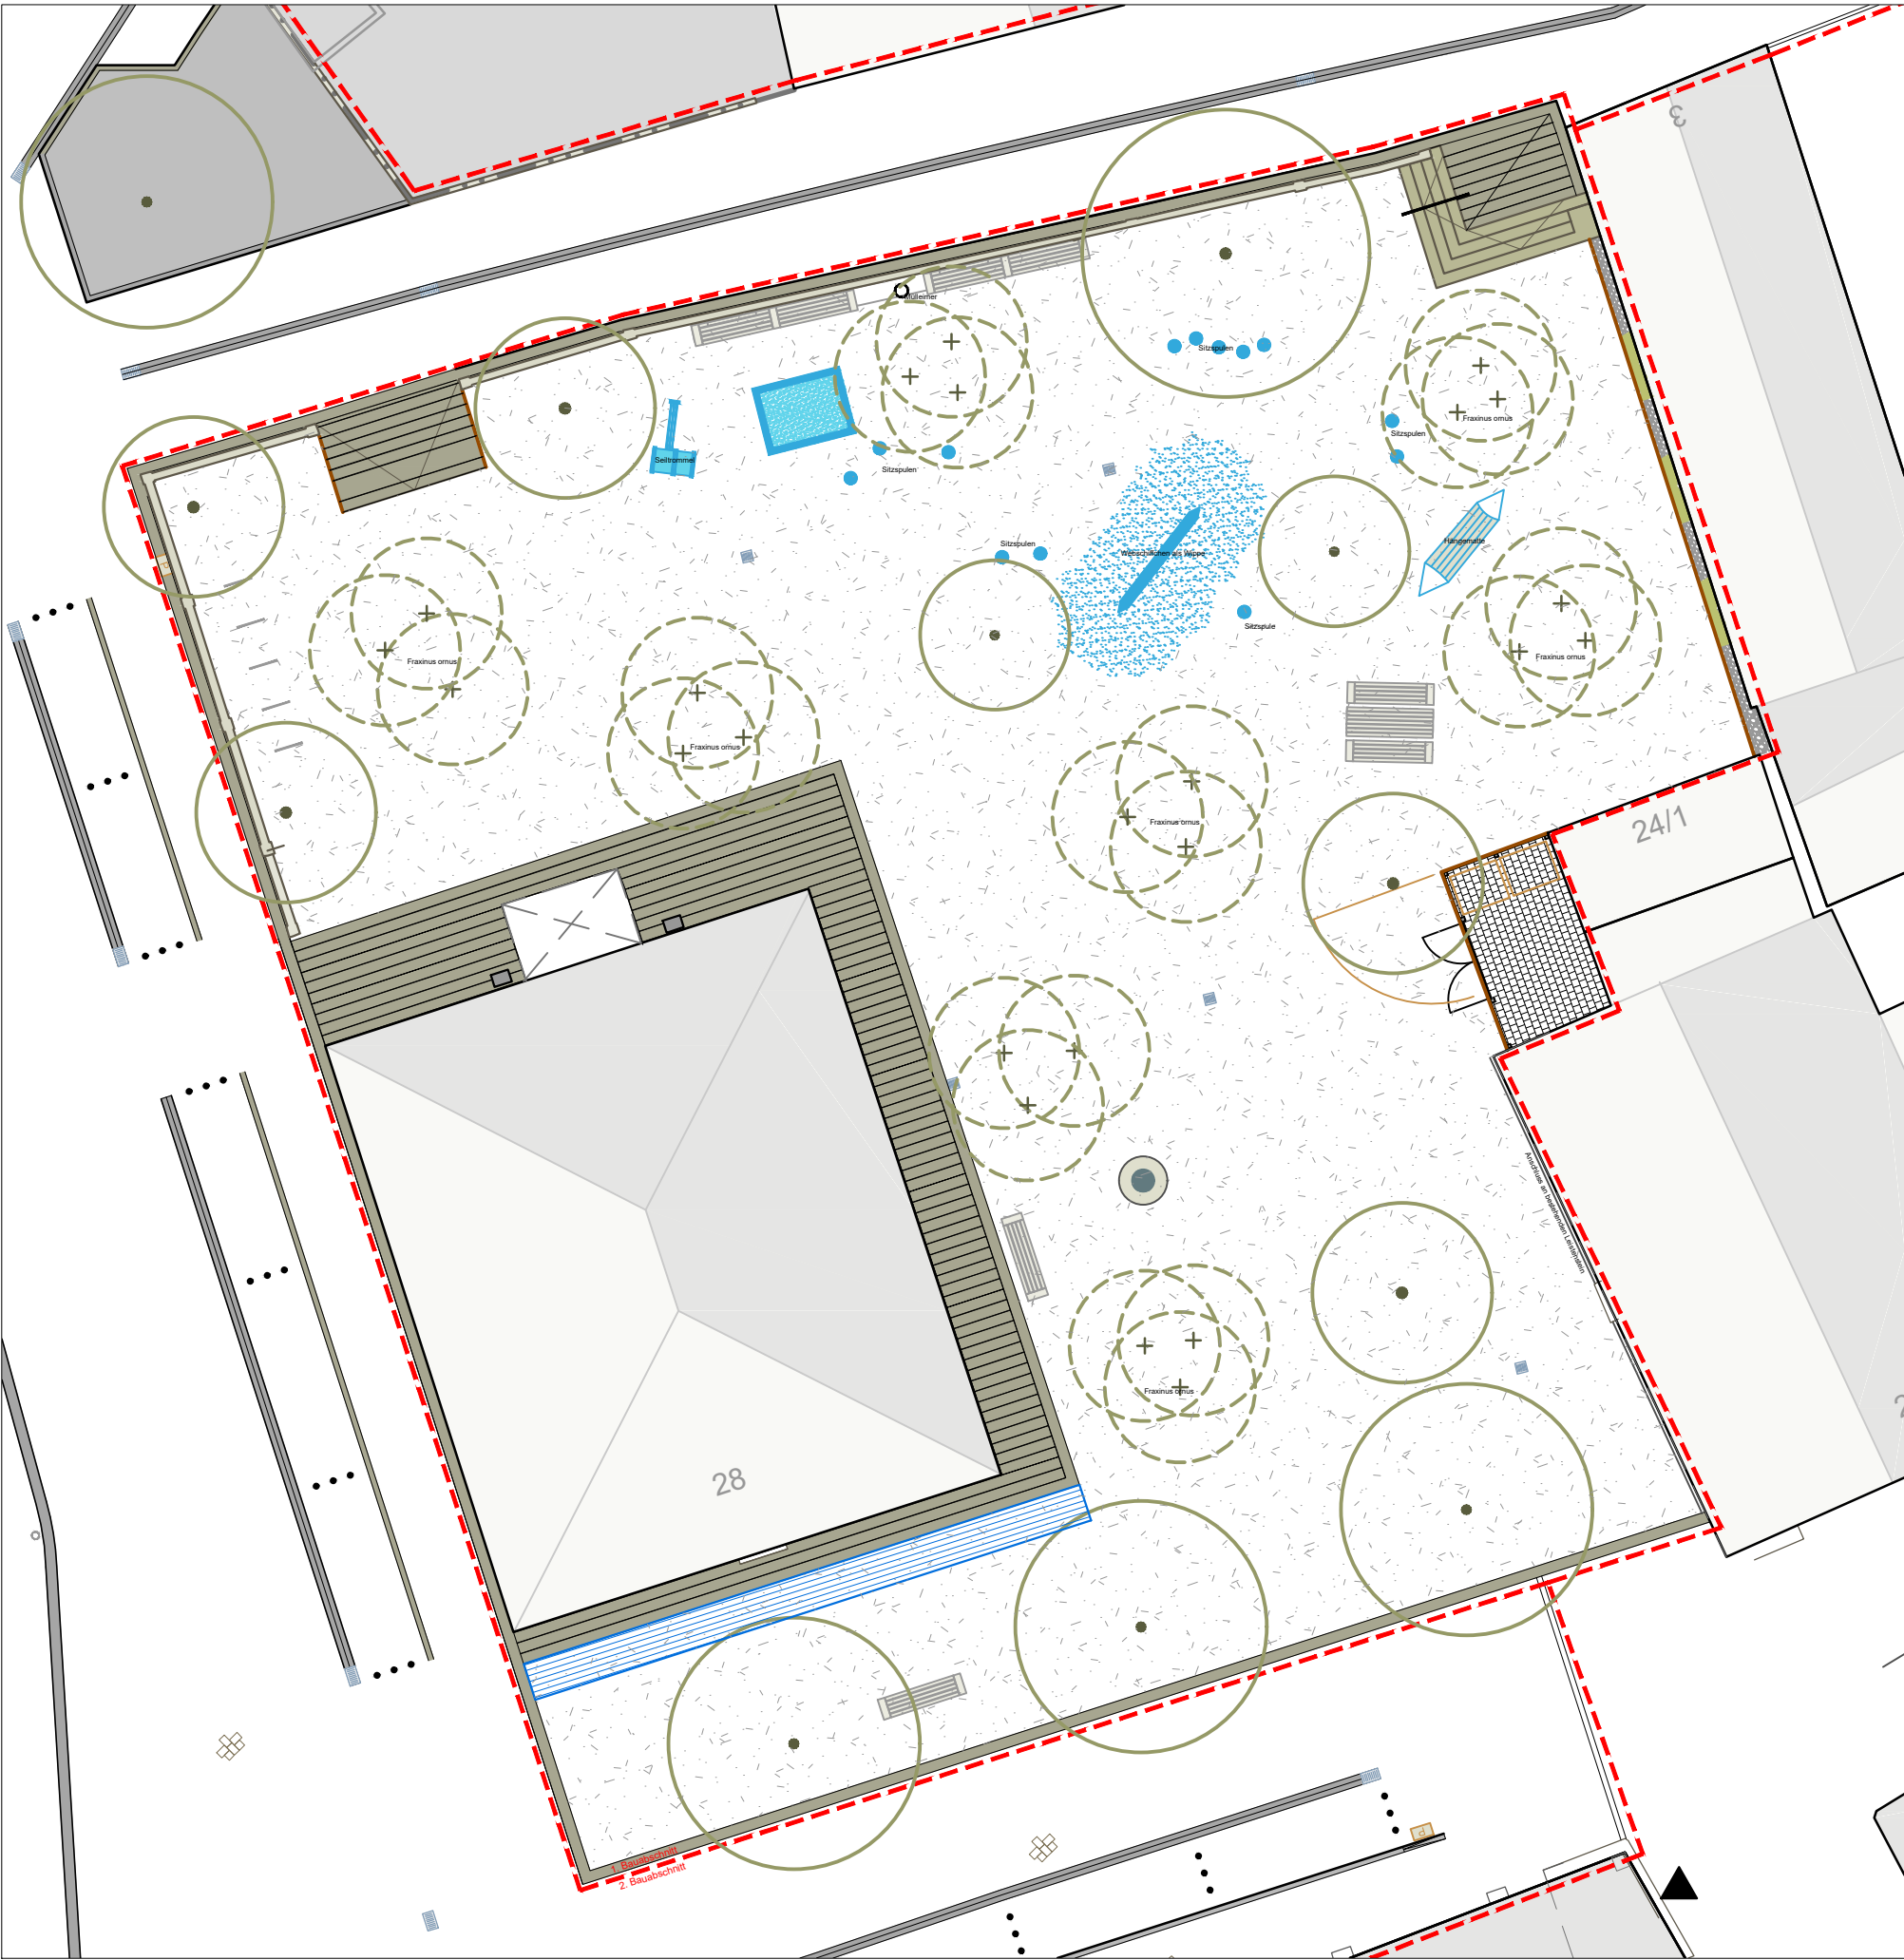


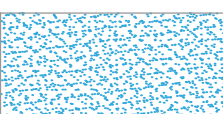

-  Stabilizer-Wegedecke
-  Fallschutzbelag
-  Ergänzung Pflaster

**Ochsenhauser Hof
Variante 3**

Plan im Original Maßstab 1 : 200
Stadtplanungsamt Biberach, den 28.06.2023

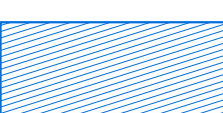