
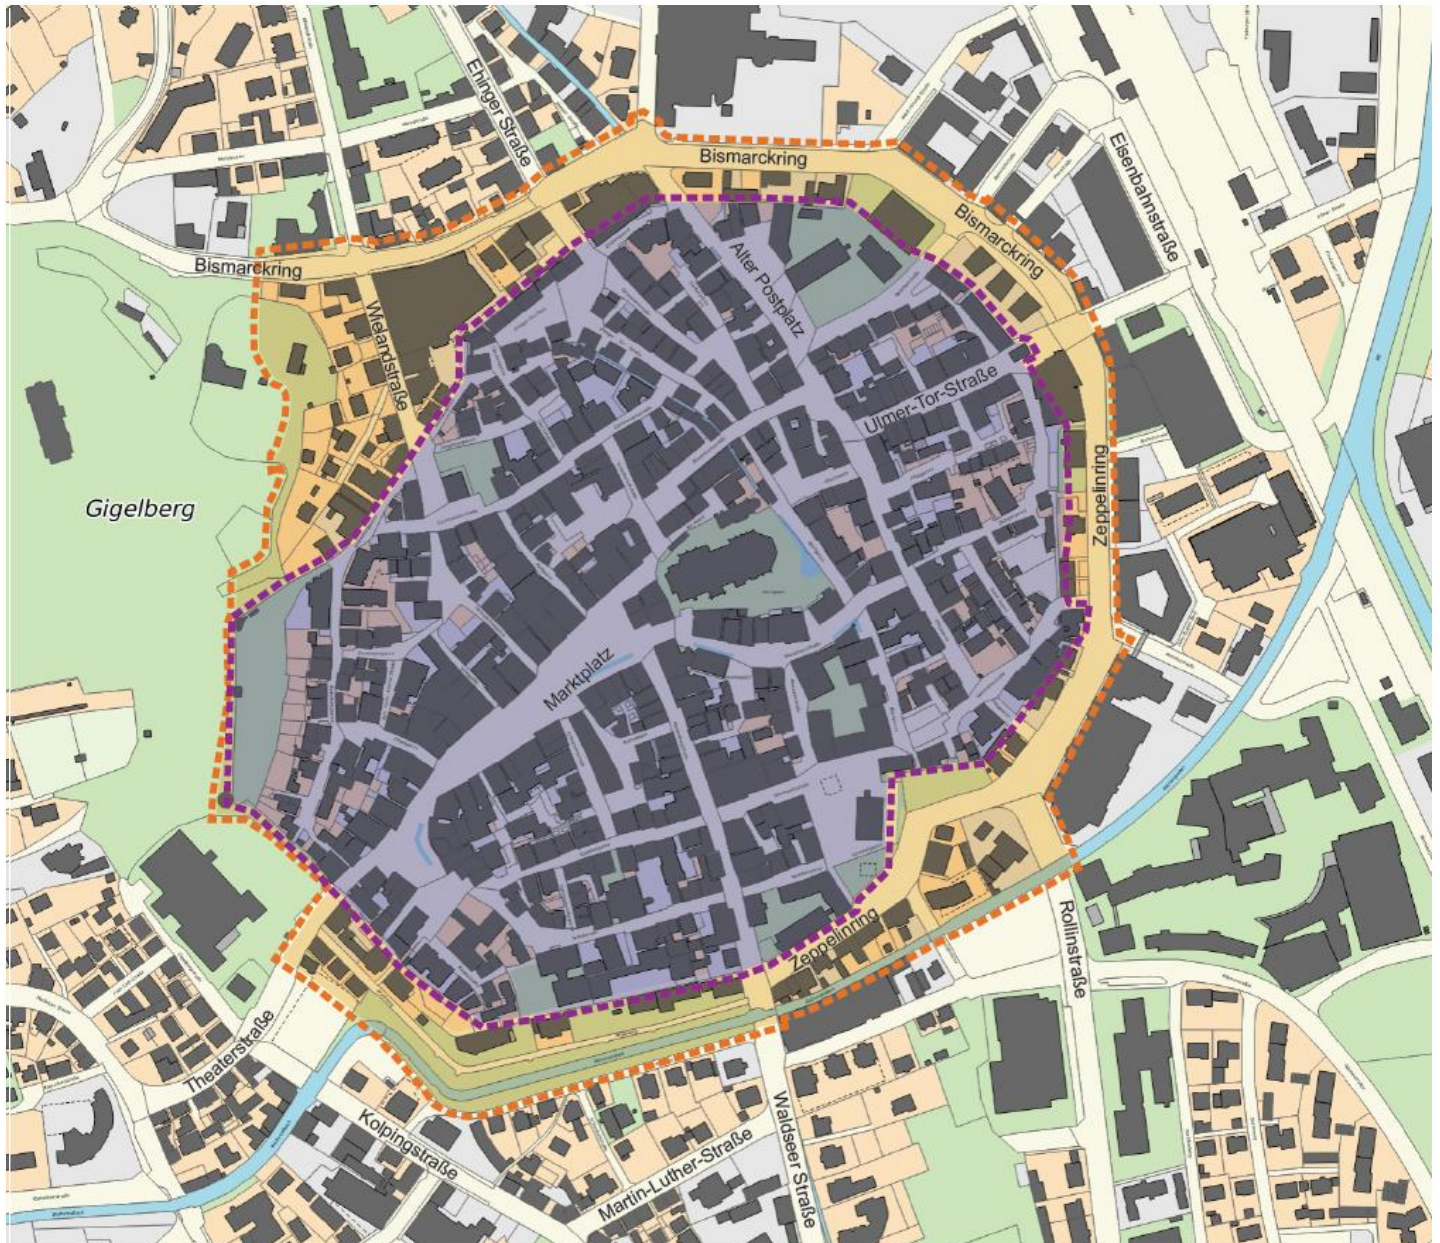


# Anlage A

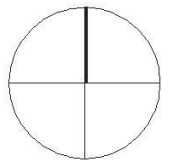

## Stadtbildsatzung Geltungsbereich und Abgrenzung der Schutzzonen I und II

Datum  
04.01.2023

- ..... Grenze der Schutzzone I
- ..... Grenze der Schutzzone II
- Fläche der Schutzzone I
- Fläche der Schutzzone II
- Hauptgebäude