
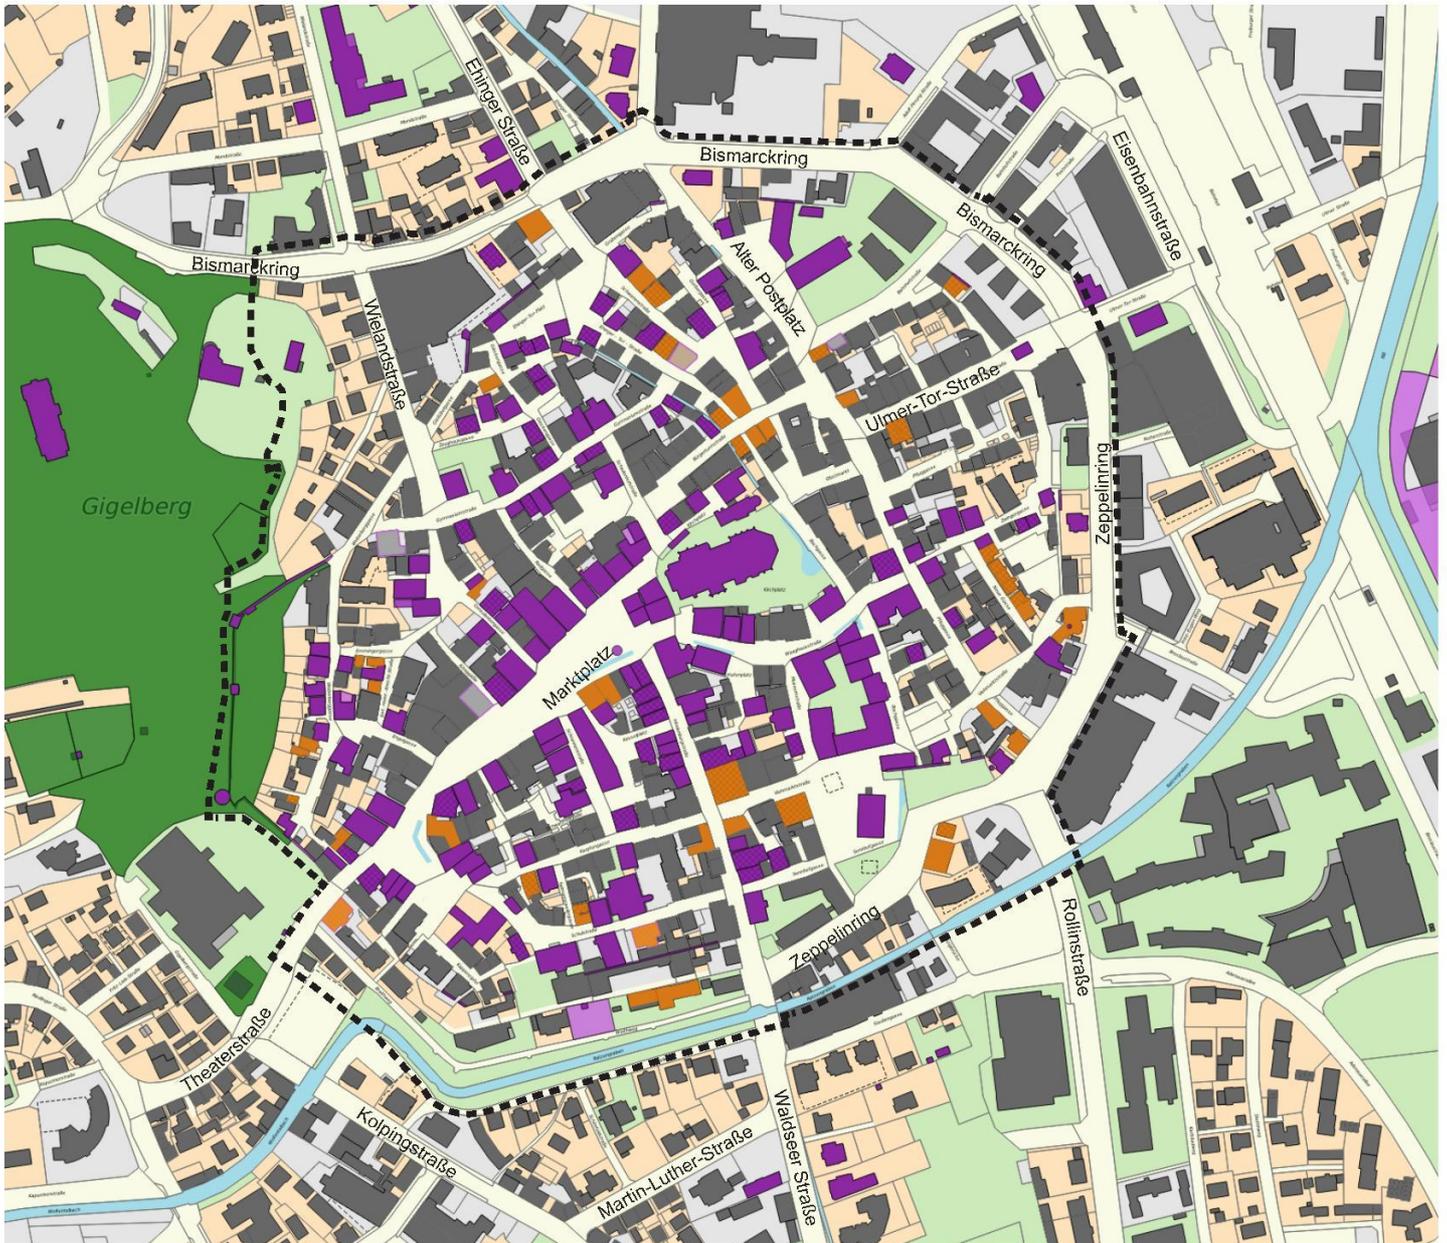


Anlage B

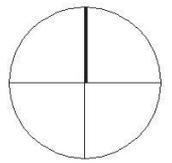

Denkmäler und stadtbildprägende Gebäude

Datum
04.01.2023

- Grenze der Stadtbildsatzung
-  Bau- und Kunstdenkmal
-  Teil baulicher Anlagen
-  Freifläche zur Sachgesamtheit
-  Gartendenkmal
-  Stadtbildprägende Gebäude