


Maßnahmen Platz für Alle - Marktplatz

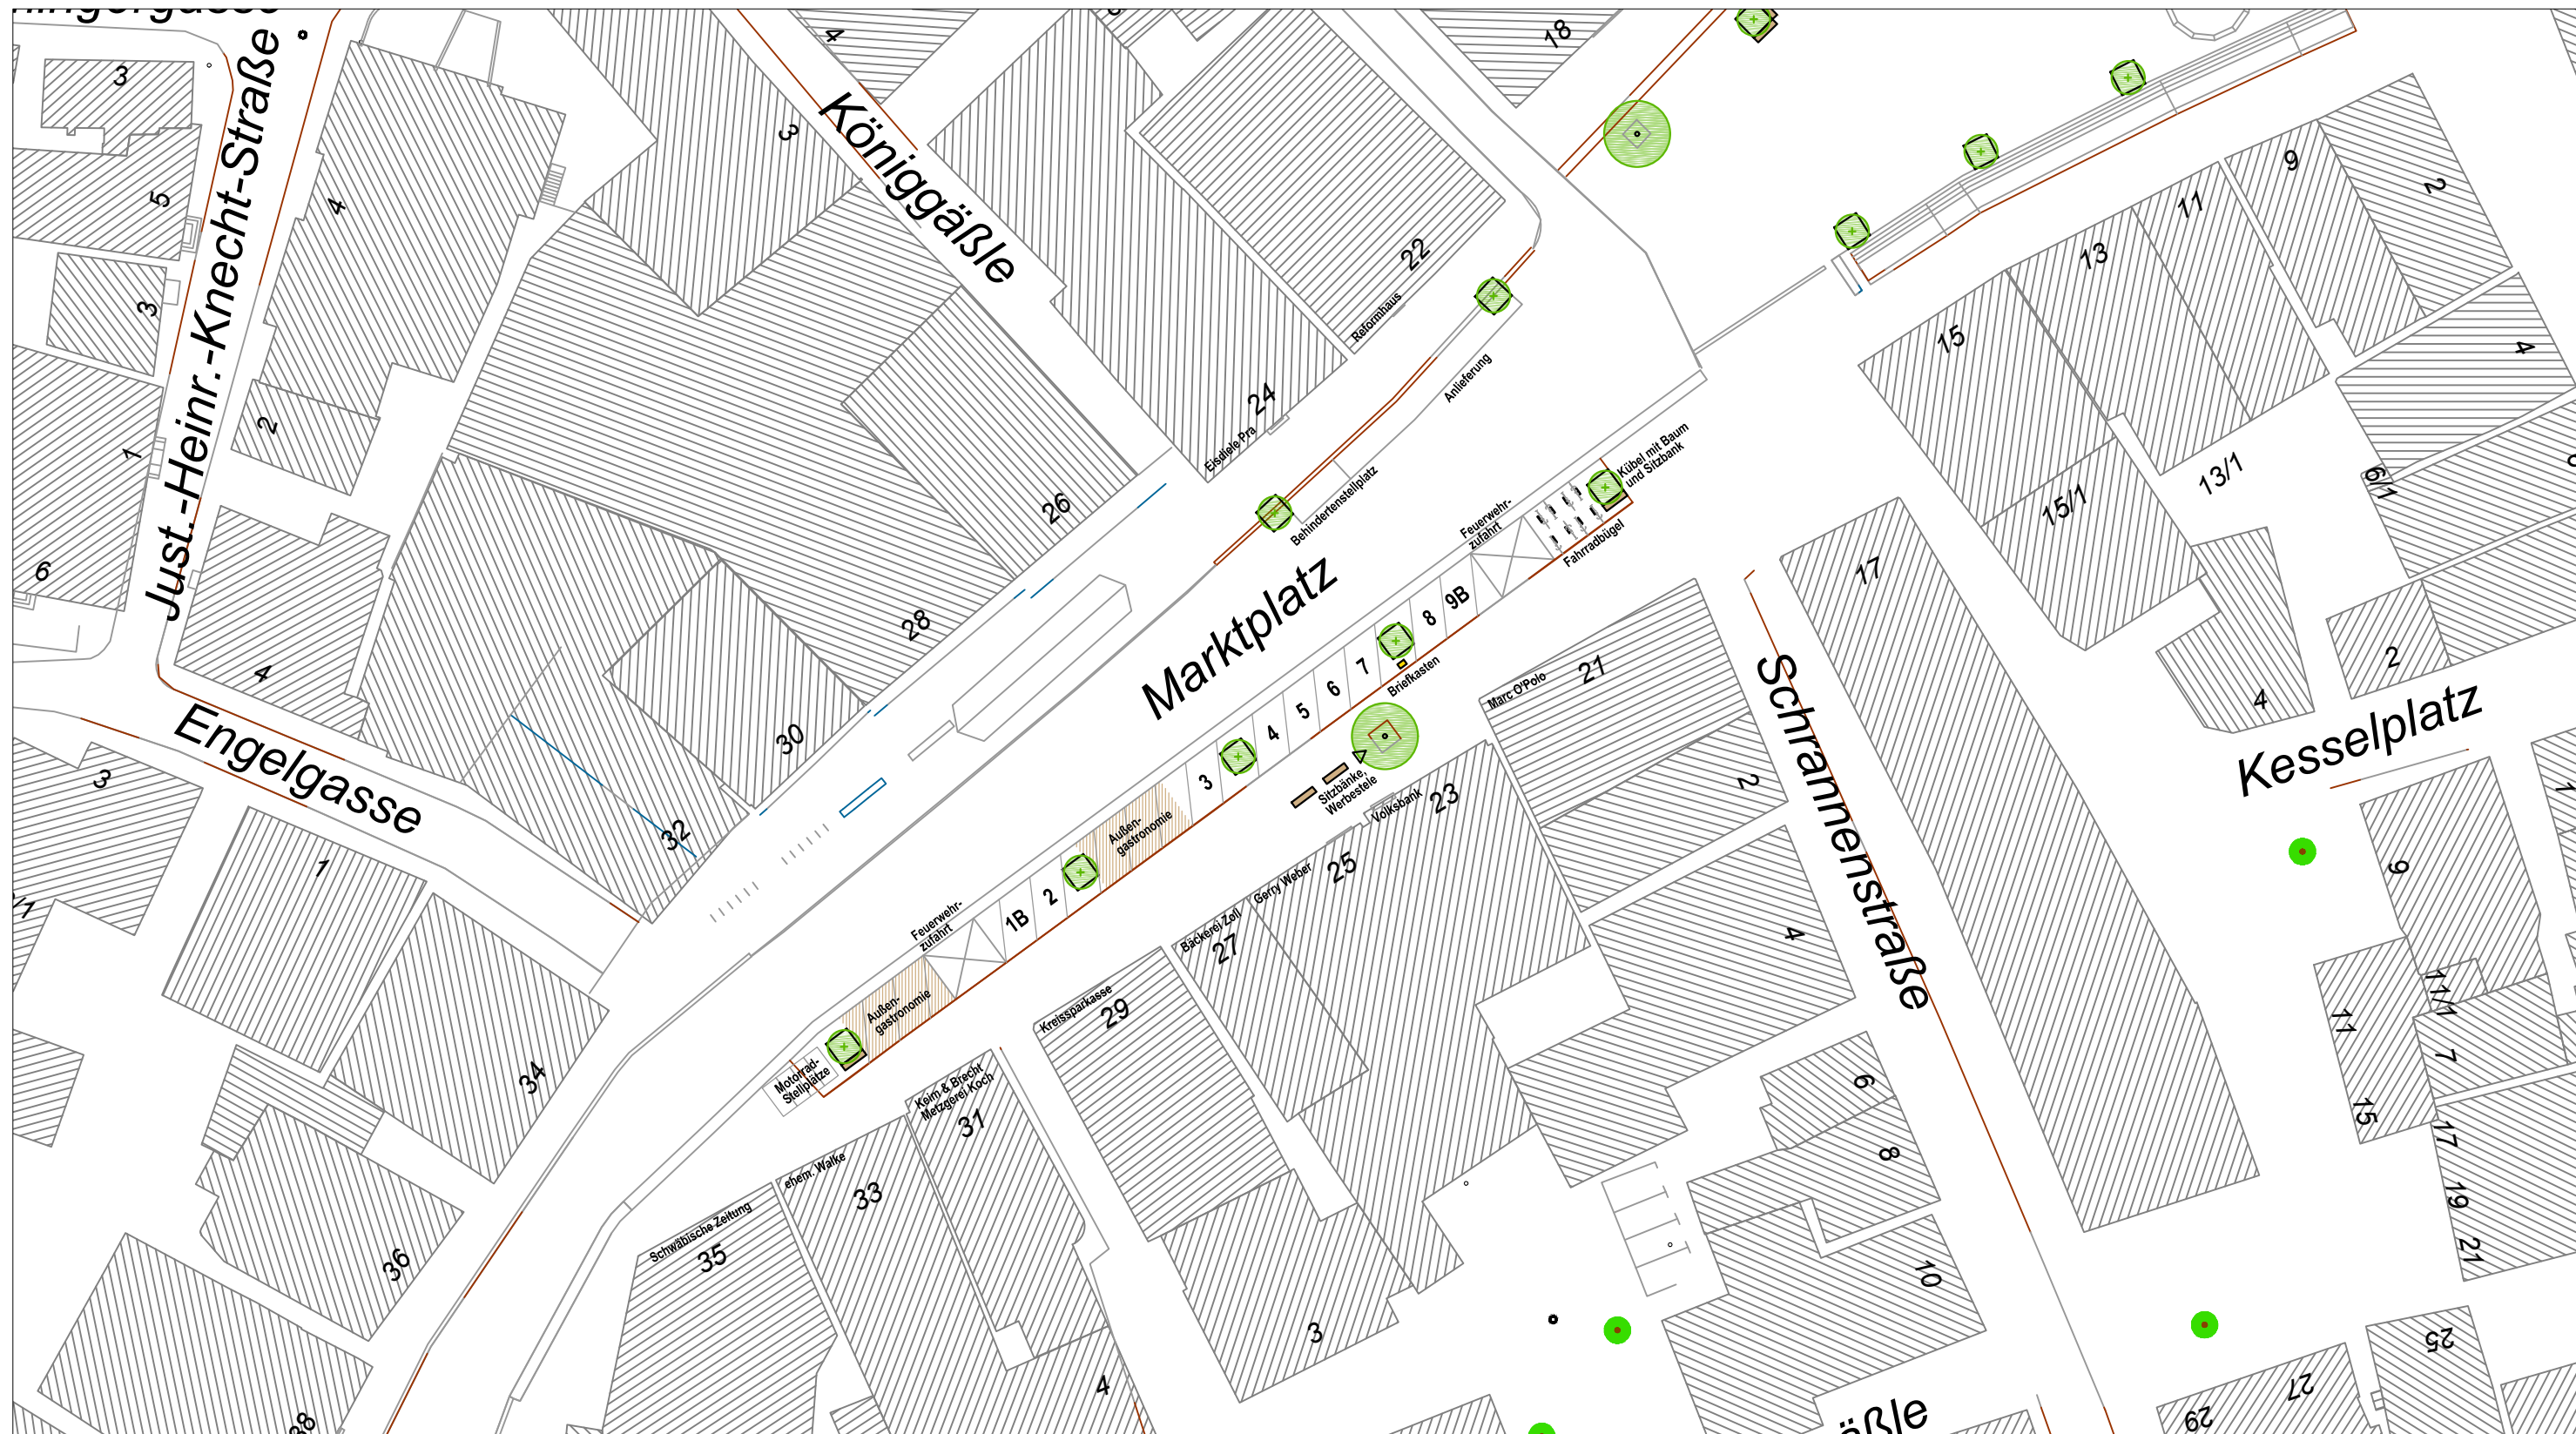

Maßnahmen Platz für Alle westlicher Marktplatz - Variante 2

Plan im Original Maßstab 1 : 500

Stadtplanungsamt Biberach, den 29.08.2023

