


Ochsenhauser Hof - Variante 1

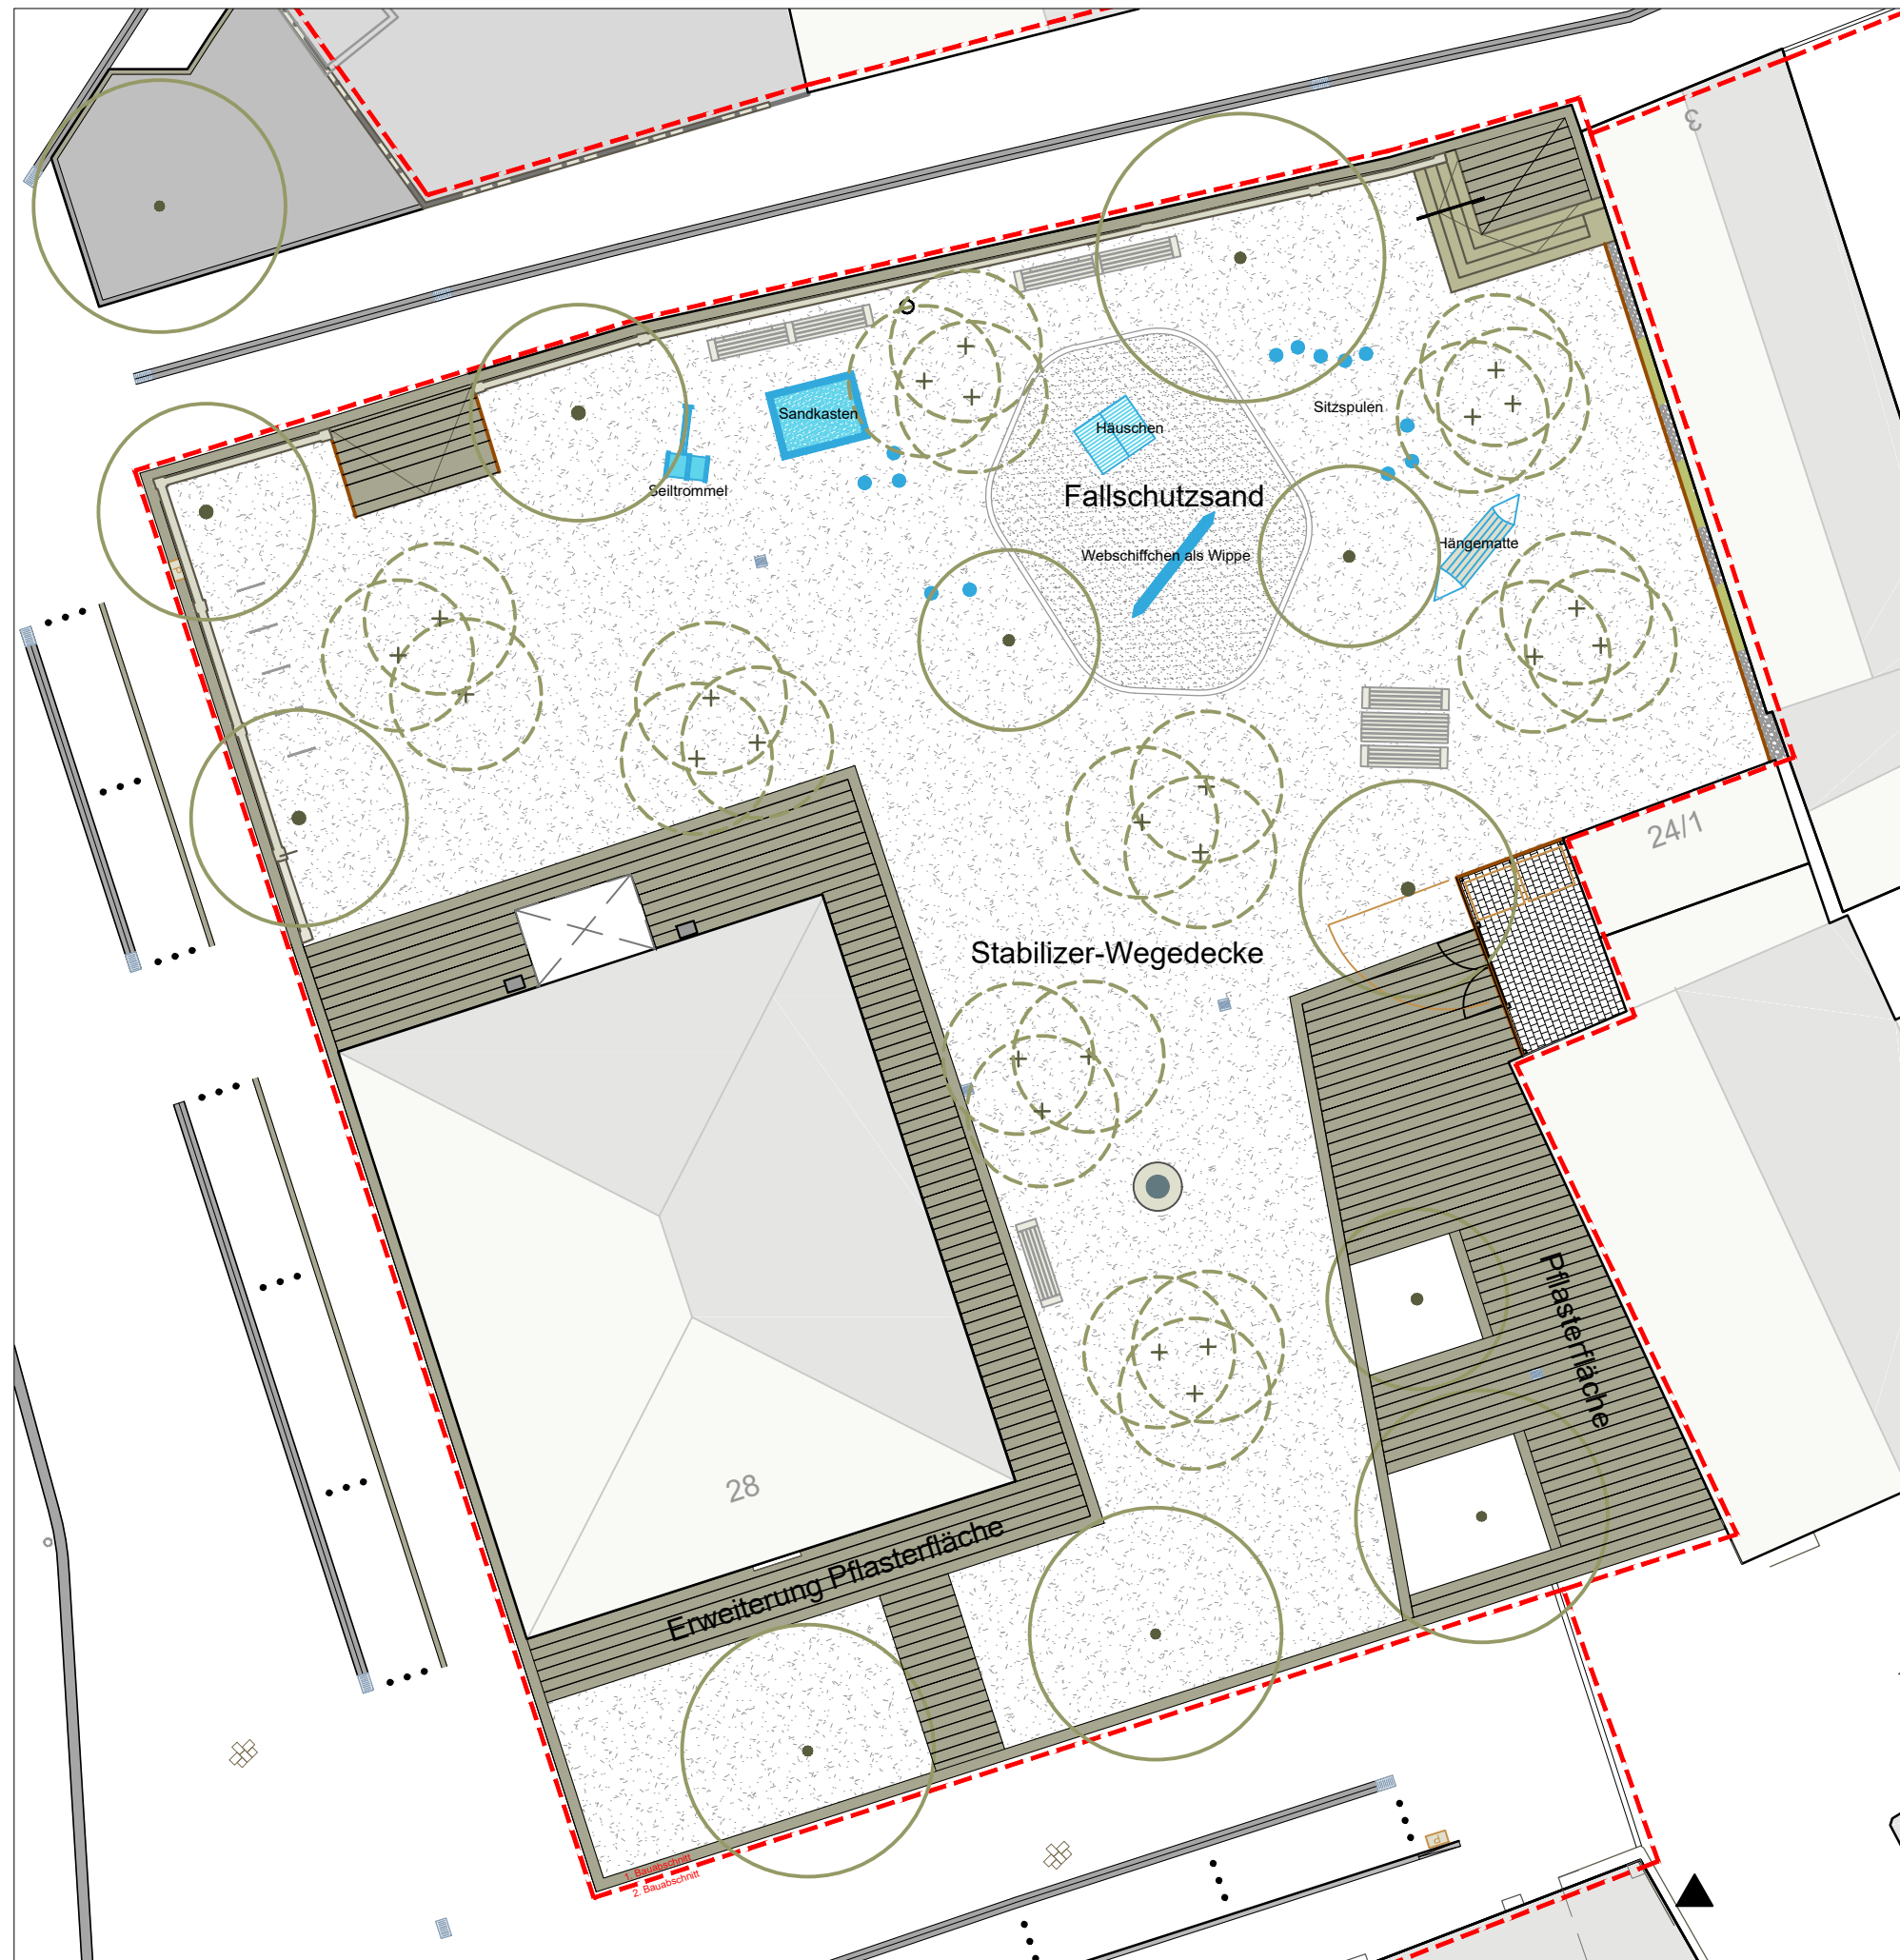

Vorteile:

- optisch einheitliche Platzfläche (durchgehender Belag bis an die Baumstämme heran)
- barrierefreier, fester und ebener Belag
- wasserdurchlässiger Belag, Abkühlung durch Verdunstung
- Wasserzufuhr und Belüftung der Baumwurzeln
- Verbleib der Spielgeräte an aktueller Position
- Aufstellen des Spielhäuschens möglich
- Reduzierung der Fallschutzflächen
- Reduzierung der gegenläufigen Gefälle in der Fläche möglich
- Ausbesserungen ohne großen Aufwand möglich
- kostengünstig

Nachteile:

- Pflegeaufwand nach intensiver Befahrung (Schützenfest)
- lose Splittschicht an Oberfläche
- maschineller Winterdienst im Bereich der Wegedecke nicht möglich

Ochsenhauser Hof Variante 1

Plan im Original Maßstab 1 : 200
Stadtplanungsamt Biberach, den 04.09.2023

