




FASSADENNETZ + SOCKEL



LAUBENGÄNGE + LOGGIEN + FASCHEN FASCHEN




FASSADENFELDER

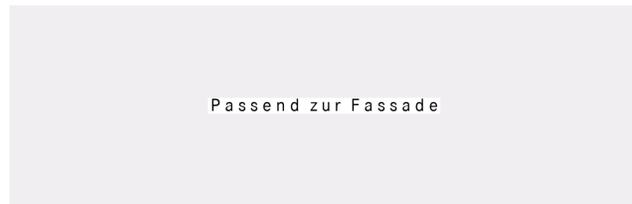


Passend zur Fassade


FENSTER + FENSTERBÄNKE

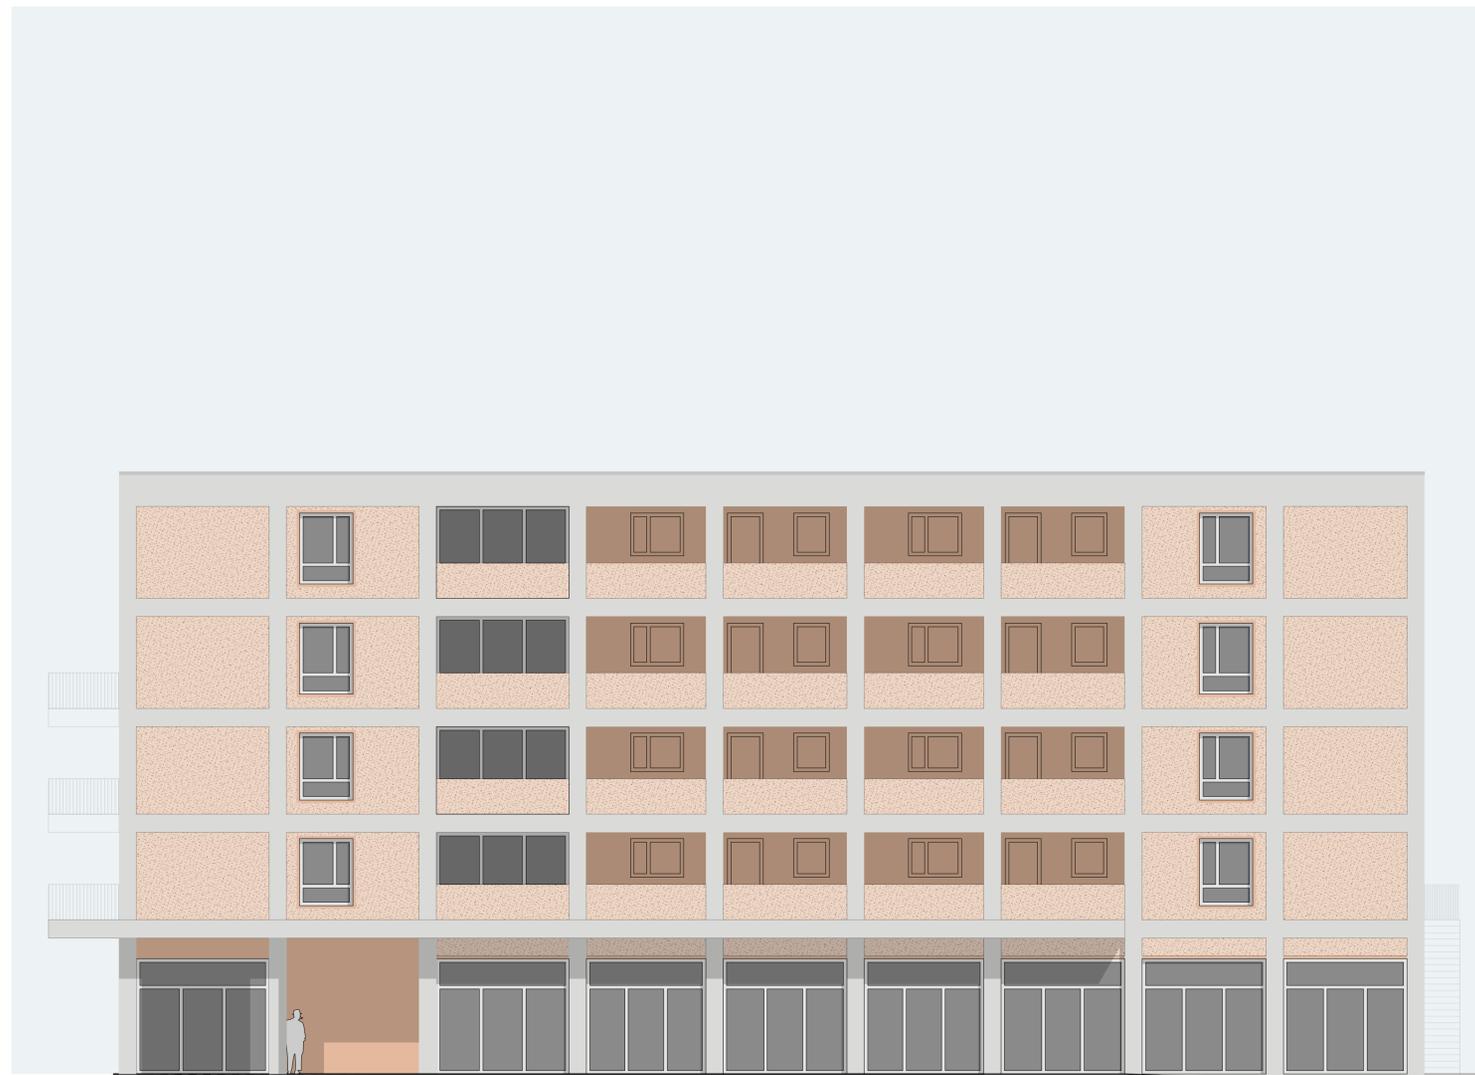

ANSICHT NORD 1:100

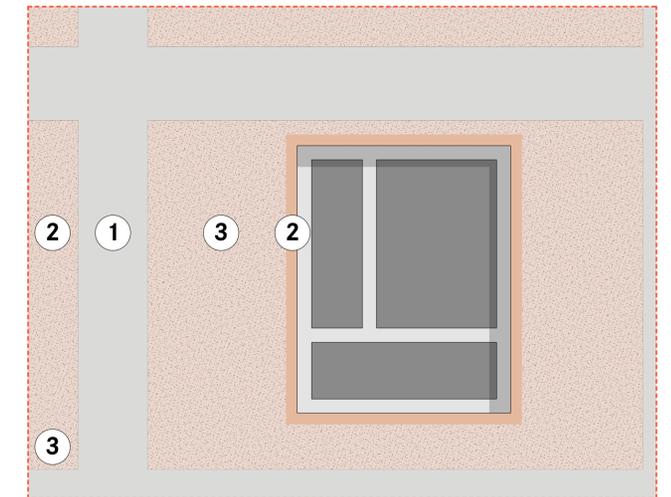

FASSADENAUSSCHNITT 1:25

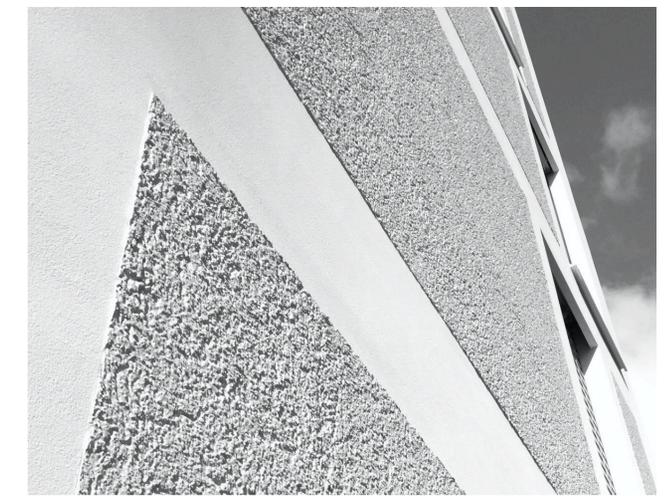

BEISPIELHAFTE REFERENZ



ANSICHT WEST 1:150



ANSICHT SÜD 1:150



ANSICHT OST 1:150