





LEGENDE

Verkehrsflächen und Bebauung

Bestand

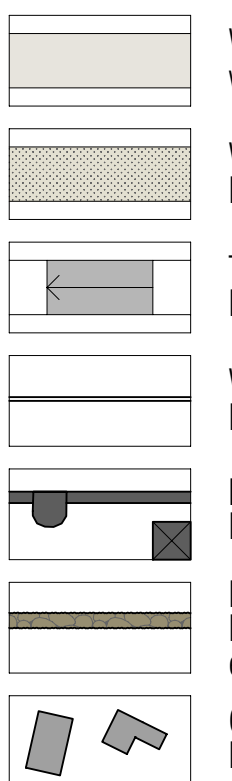


Planung

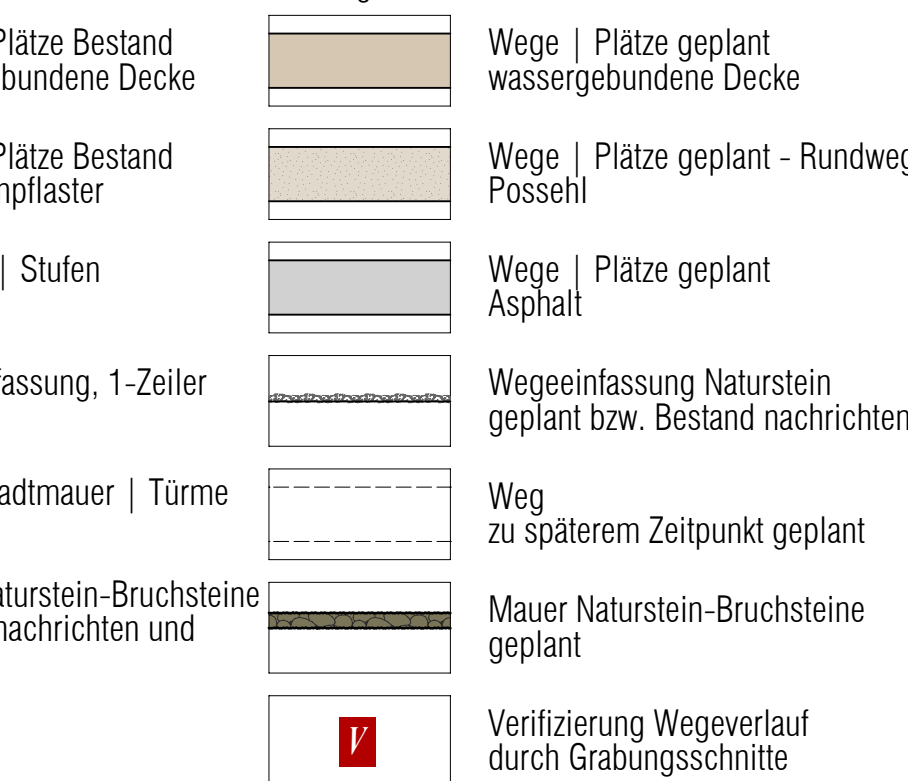


Ausstattung

Bestand

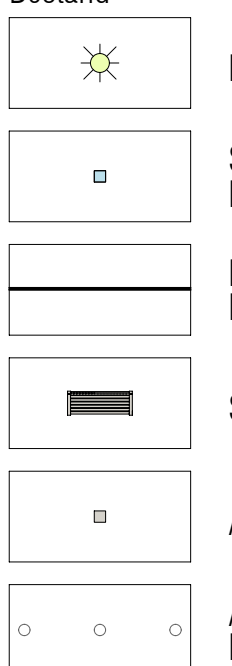


Planung

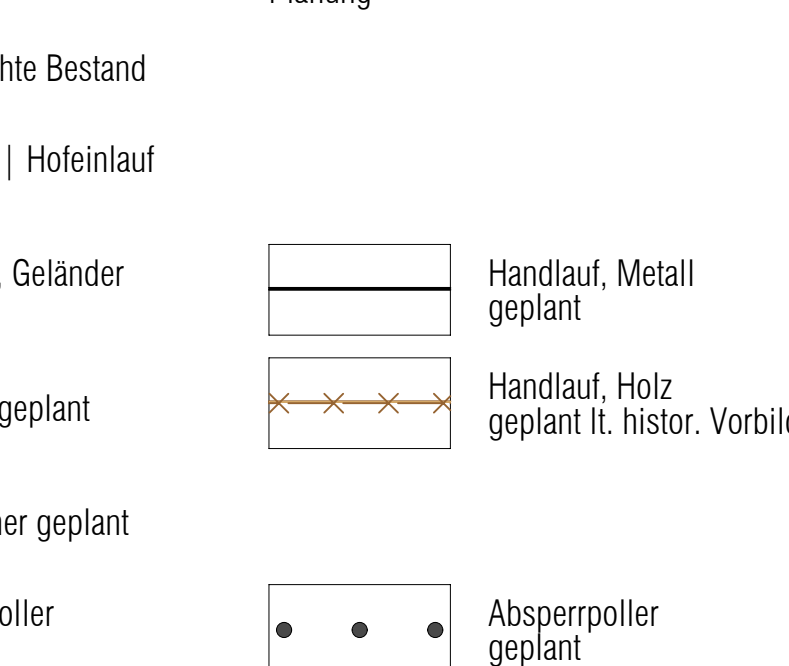


Bäume, Gehölz- und Grünflächen


Bestand

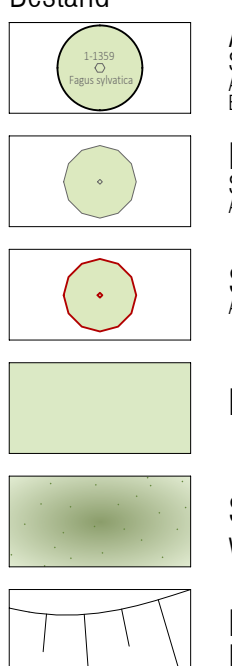


Planung

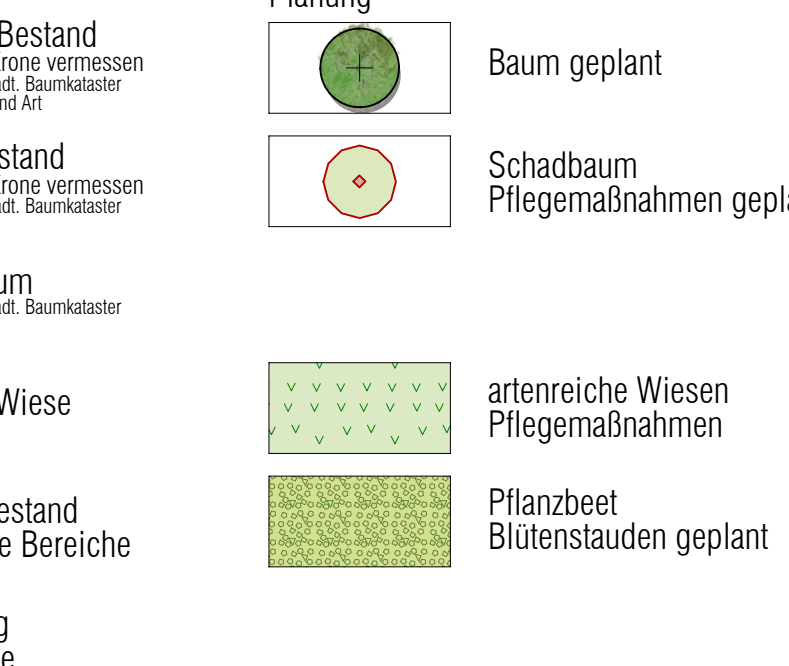

Sonstiges

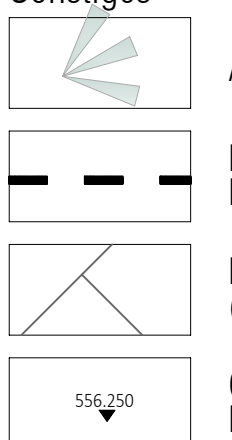

Planung

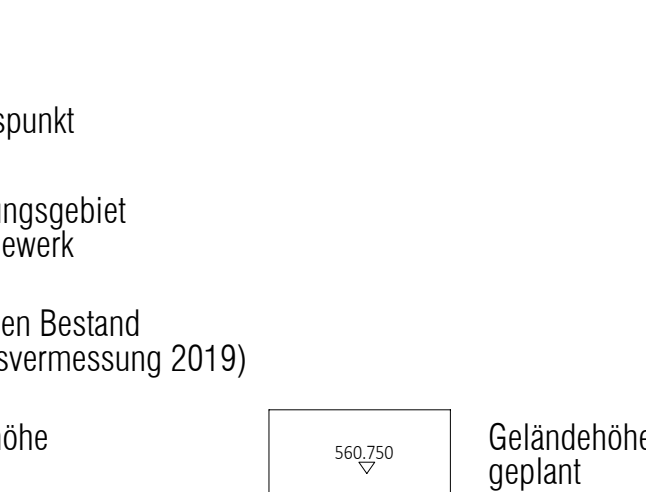

VORABZUG

Umsetzung Parkpflegewerk Gigelberg

Plan-Nr.:
1.4

Planinhalt:
Vorentwurf Lindenallee (südlicher Teil)

Maßstab:
1 : 200

Projekt-Nr.:
2022-17

Auftraggeber / Bauherr:
Stadt Biberach - Stadtplanungsamt
Museumstraße 2
88400 Biberach
Telefon: 07351 | 51269
email: T.Reisenauer@Biberach-Riss.de

Datum:
18.09.2023
20.09.2023
25.09.2023
28.09.2022
erg. am:
24.02.2023
24.03.2023
27.04.2023
11.07.2023
13.07.2023

Hofmann & Dietz

Architektur | Landschaftsarchitektur | Stadtplanung
Meinrad-Spieß-Platz 2 | 87660 Irsee
Telefon 08341/9667380 | Fax 08341/9667388
info@hofmann-dietz.de

