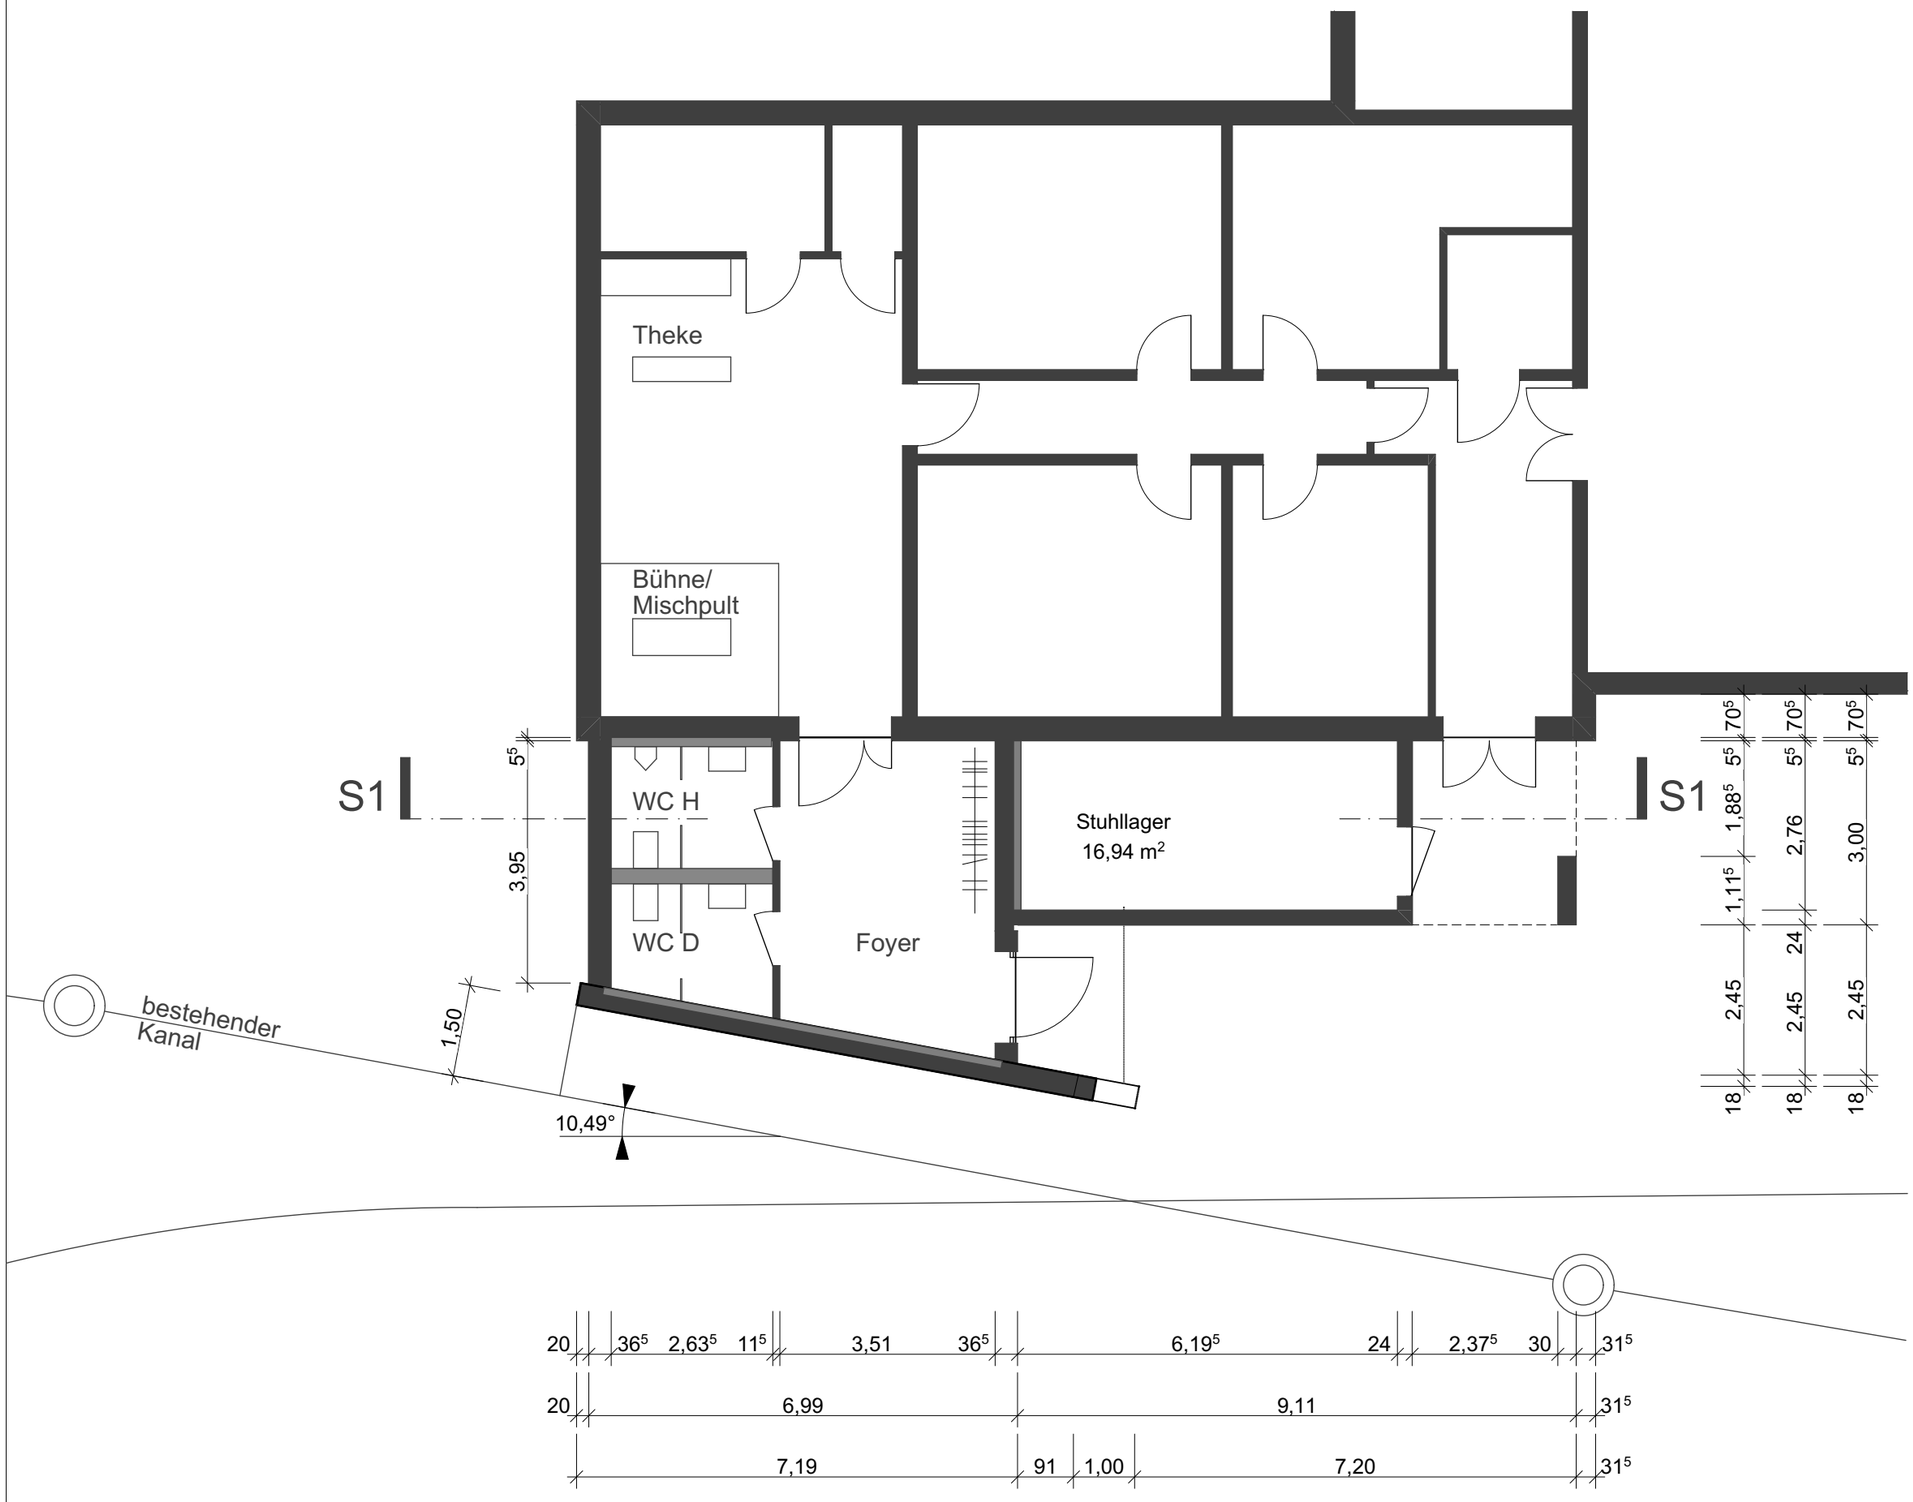

04.04.2023

Bauvorhaben:

Erweiterung Abdera
Breslaustraße 13
88400 Biberach/Riß

Planinhalt:
Erdgeschoss
V2 Stuhllager mit Vordach M 1:100

Bauherr:

Stadt Biberach Hochbauamt
Museumstraße 2
88400 Biberach

Architekt:

Kull und Woitun Freie Architekten, PartG mbB
Schmelzweg 4
88400 Biberach/ Riss

Projekt 2301 Plan-Nr. 301